RINGTEE SILLA JA SELLE JUURDEPÄÄSUDE DETAILPLANEERING

Krundijaotuskava

M 1:1 000

Leppemärgid:

- Planeeritava ala piir
- Omavalitsuse piir
- Moodustava krundi piir
- Olemasoleva kinnistu piir
- Transpordimaa
- Eraldatav osa krundist

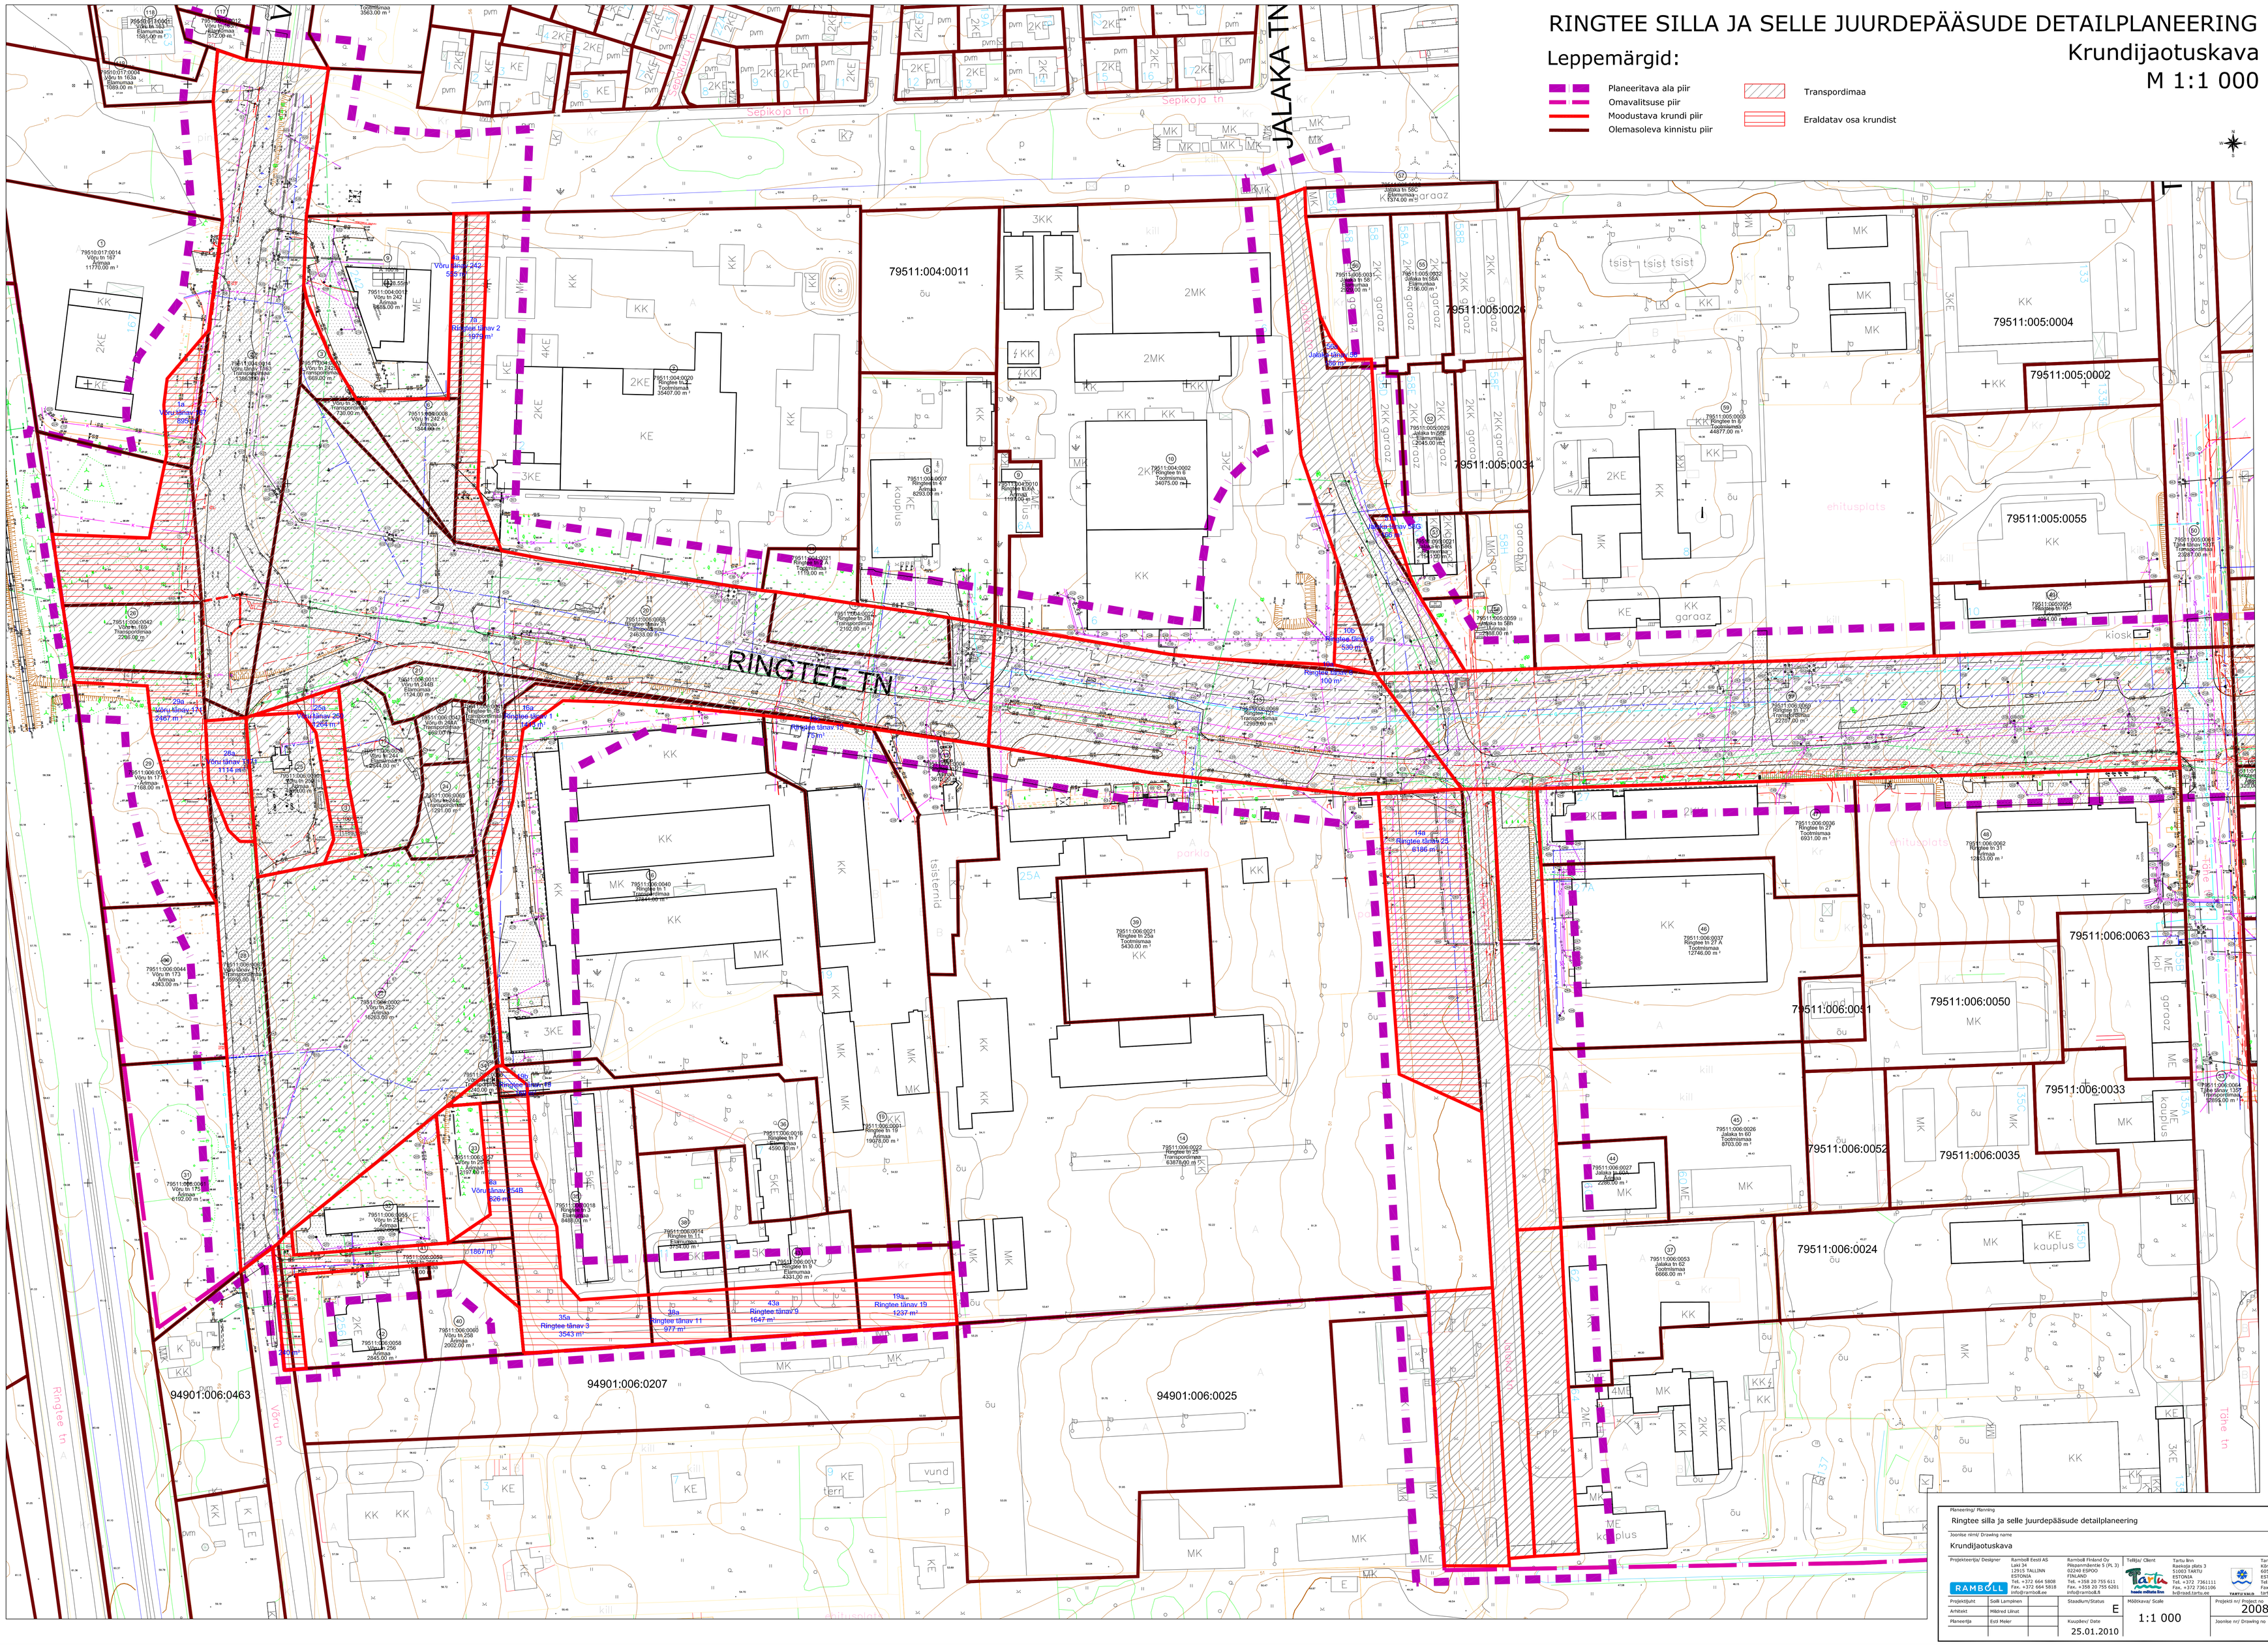

Planeering/ Planning

Ringtee silla ja selle juurdepääsude detailplaneering

Joonise nimi/ Drawing name

Krundijaotuskava

Projekteerija/ Designer	Ramboll Eesti AS Laki 34 12915 TALLINN ESTONIA Tel. +372 664 5808 Fax. +372 664 5818 info@ramboll.ee	Ramboll Finland Oy Pitsanmäentie 5 (PL 3) 02240 ESPOO FINLAND Tel. +358 20 755 611 Fax. +358 20 755 6201 info@ramboll.fi	Tellija/ Client Tartu linn Raekoja plats 3 51003 TARTU ESTONIA Tel. +372 7361111 Fax. +372 7361106 tv@raad.tartu.ee	Tartu valid Kõrvesilla 60501 TARTUMAA ESTONIA Tel. +372 733775 Fax. +372 733775 tartuvv@tartuvv.ee
Projektijuht	Solli Lampinen	Staadium/Status	Mõõtkava/ Scale	Projekti nr/ Project no
Arhitekt	Mildred Liinat	E	1:1 000	2008-034
Planeerija	Estli Meier	Kuupäev/ Date 25.01.2010		Joonise nr/ Drawing no 5/1