


RINGTEE SILLA JA SELLE JURDEPÄSUDE DETAILPLANEERING
Põhikart
M 1:2 000

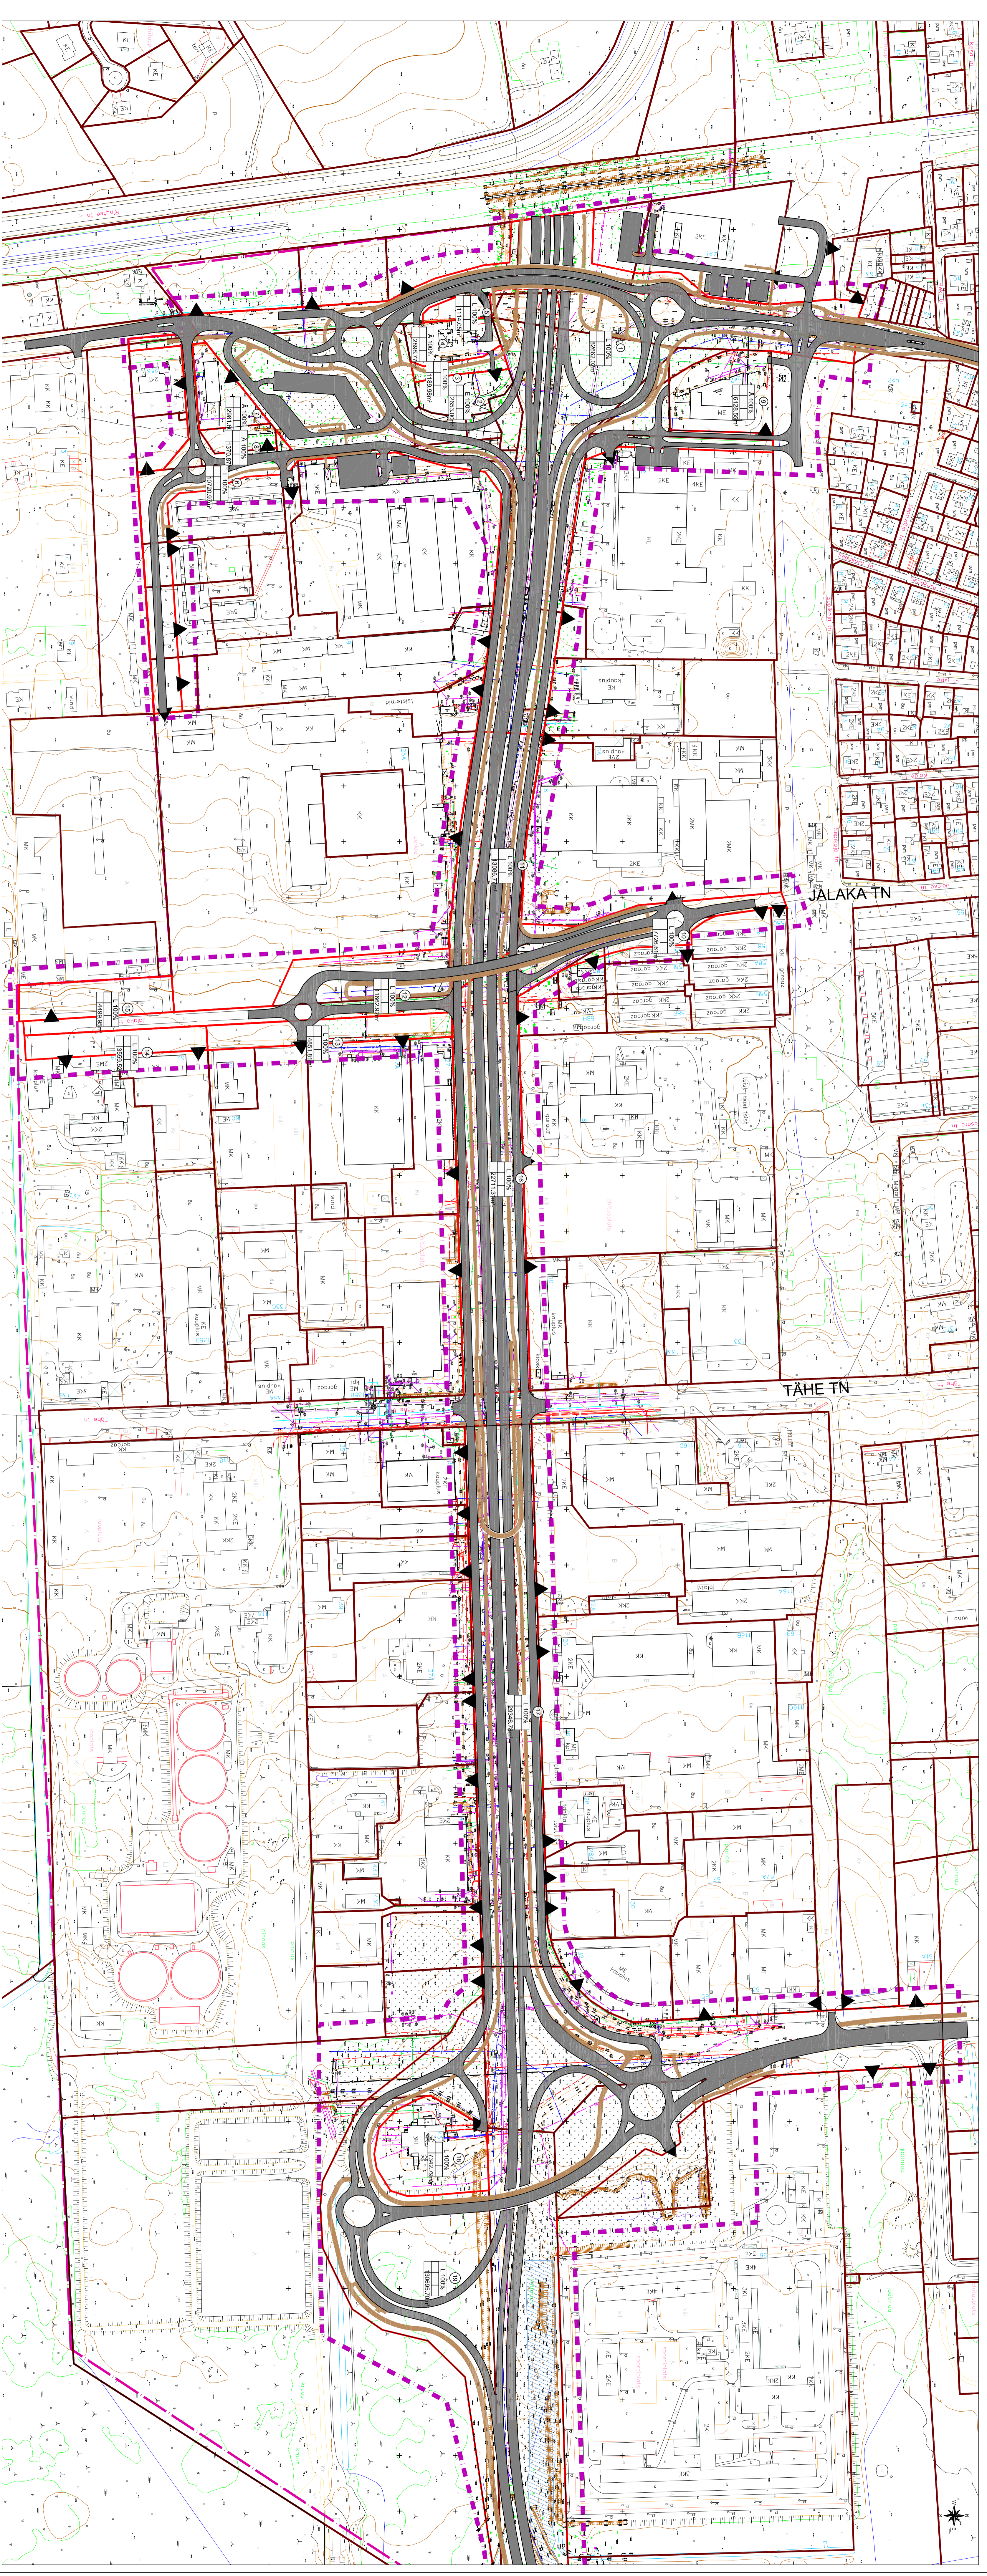

Leppemärgid:

- Planeeritava ala piir
- Omavalitsuse piir
- Moodustava krundi piir
- Olemasoleva kinnistu piir
- Planeeritud tee
- Planeeritud kergliiklustee
- Planeeritud juurdepääs
- Ropka-jaaste Natura 2000 loodus-ilmuala

Ringtee silla ja selle jurdepäsu detailplaneering

Põhikart

Projekteerija/Disainer	RAMBOLL	Projekti nr	2005-034
Asutaja	RAMBOLL	Maastiku/Seadme	1:2 000
Arhitekt	RAMBOLL	Kandevõtte	18.01.2010
Projekti nr	2005-034	Arhitekt	RAMBOLL
Maastiku/Seadme	1:2 000	Projekti nr	2005-034
Kandevõtte	18.01.2010	Arhitekt	RAMBOLL