
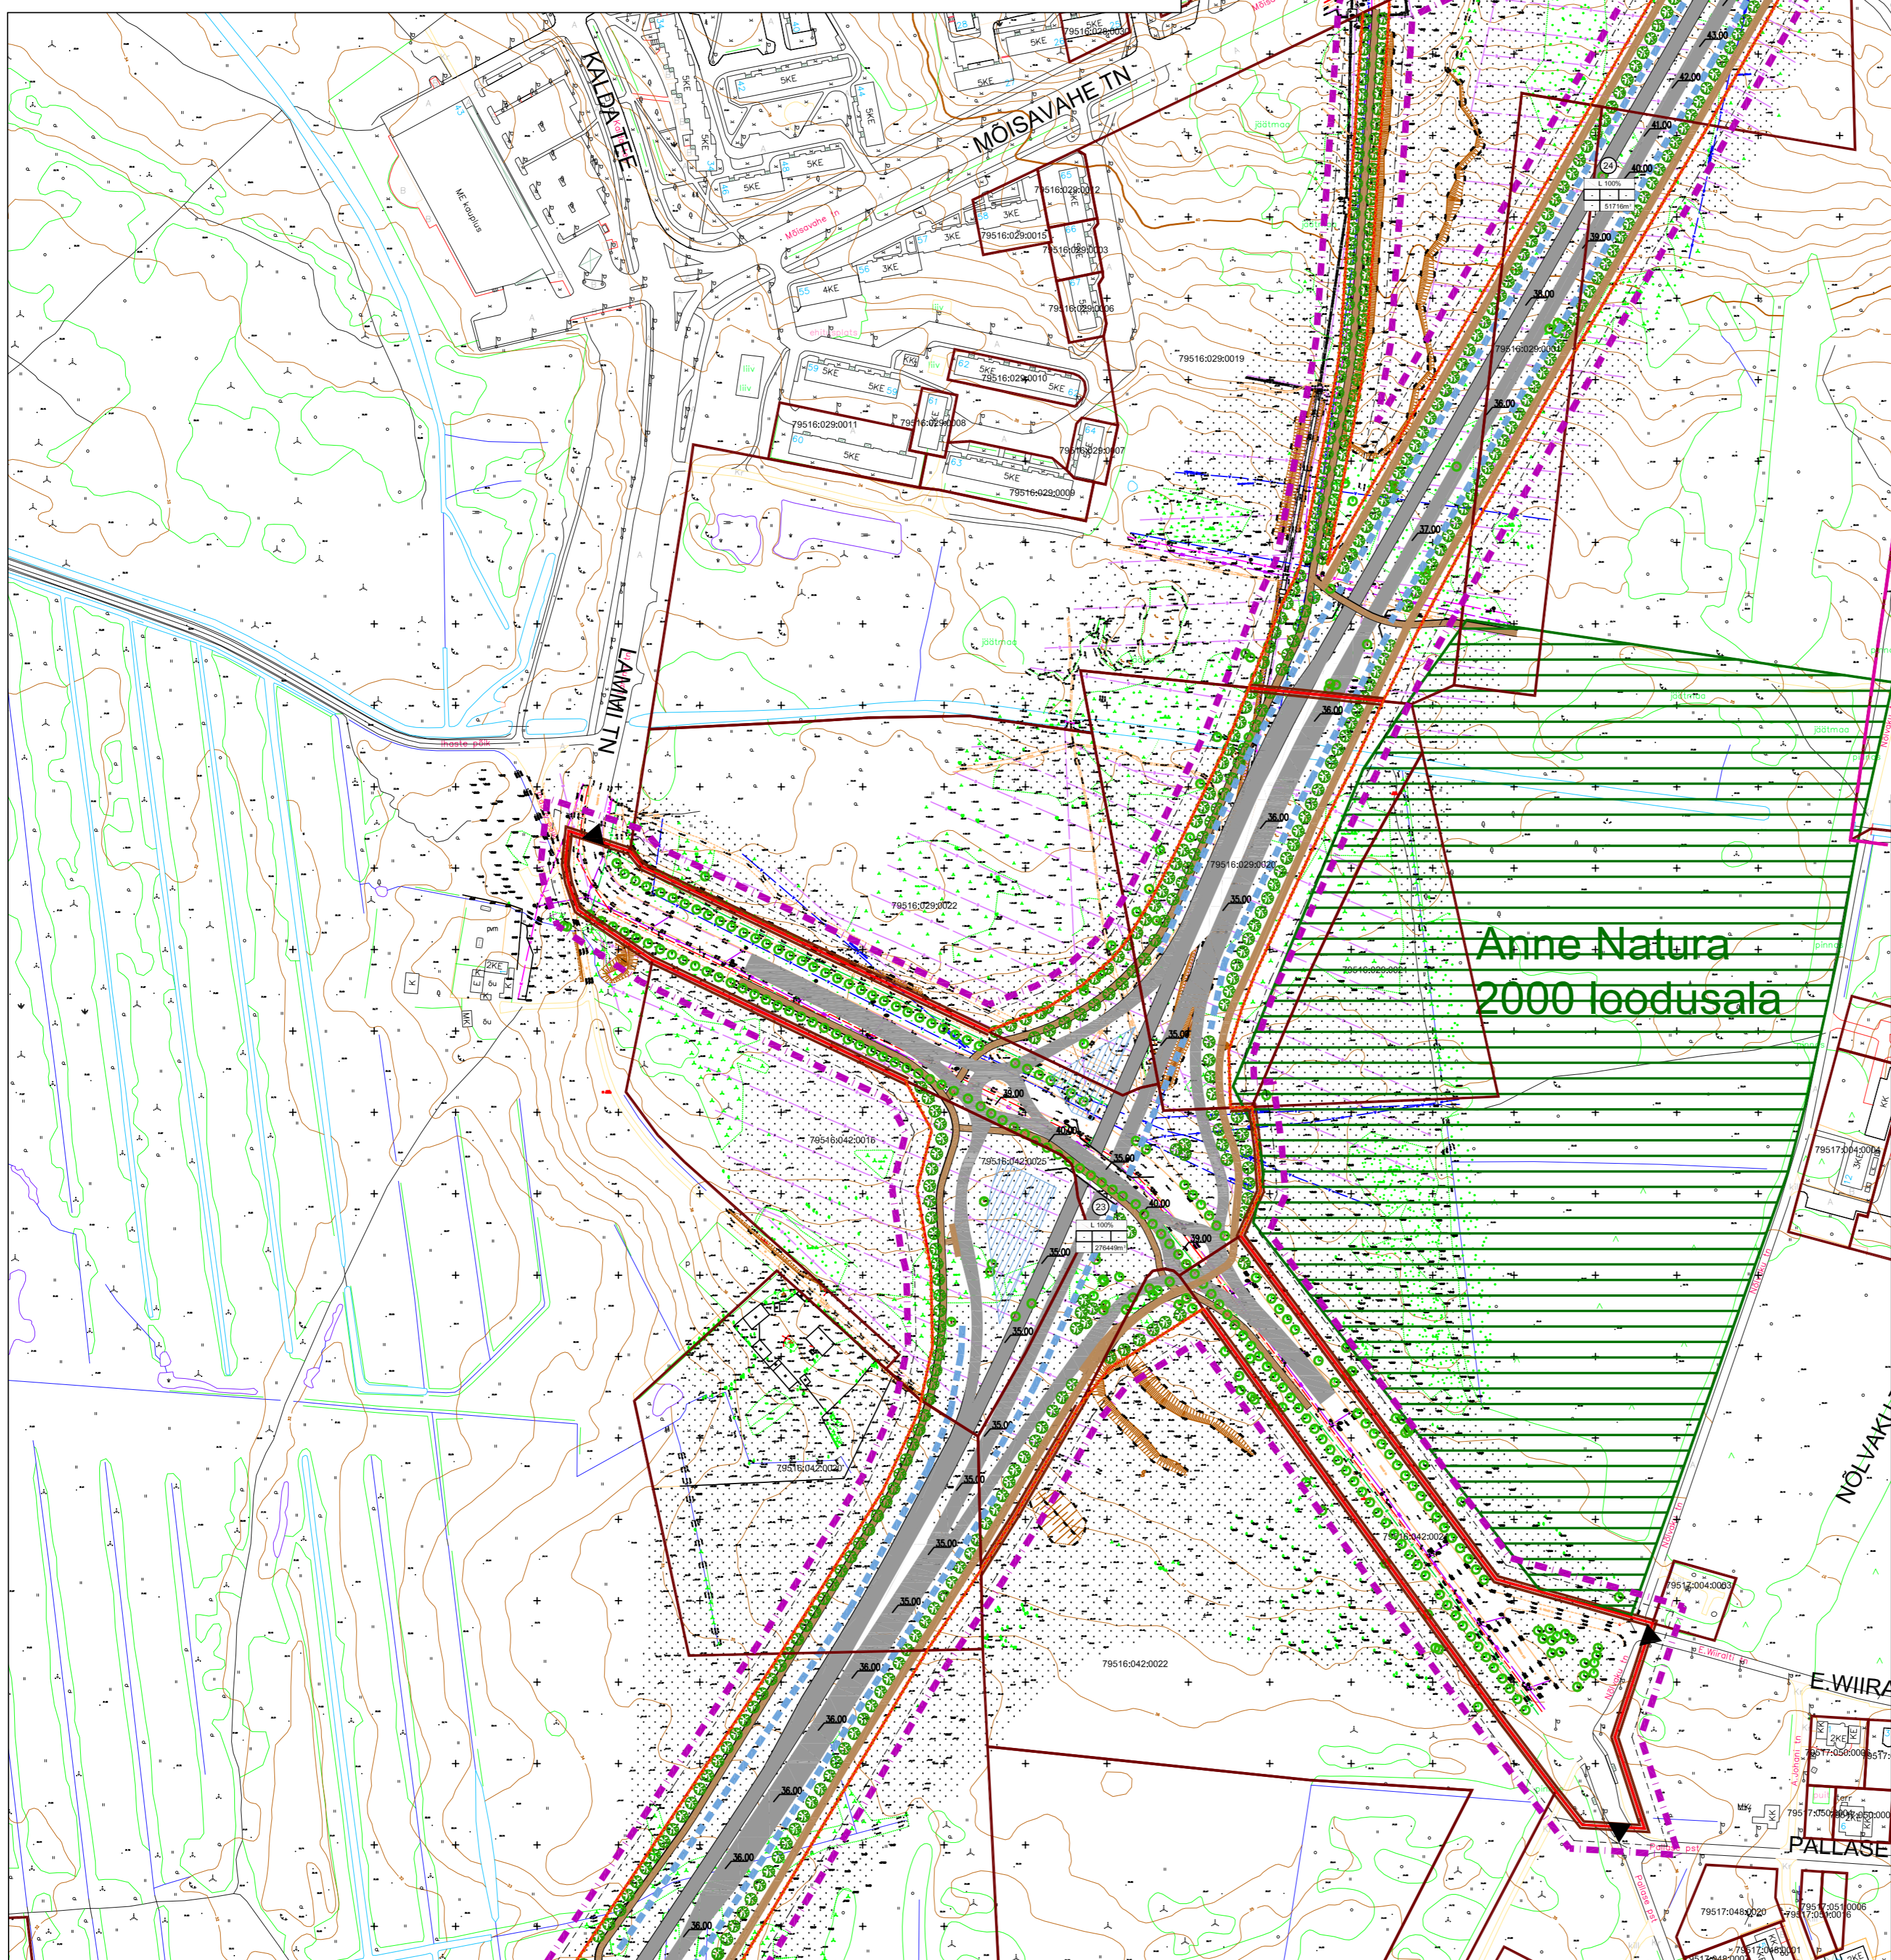


Krunnide ehitusõigus ja arhitektuursed nõuded								
Krunn nr	Krunni aadress või aadressi ettepanek	Krunni planeeritud suurus m²	Max. hoonete alune pind m²	Max. korruselisus	Hoonete lubatud arv krunnil	Krunni planeeritud sisetarve	Tulepõlvikuklass	Hoonete katusekalde kraadides
2	Krunn nr 2	6127	1700	1	1	Ä100	TP1	-
3	Krunn nr 3	2510	-	-	-	L100	-	-
4	Krunn nr 4	4708	2000	3	1	Ä100	TP1	-
5	Krunn nr 5	1683	-	-	-	L100	-	-
6	Krunn nr 6	2653	900	1	2	Ä100	TP1	-
7	Krunn nr 7	3594	500	1	2	Ä100	TP1	-
8	Krunn nr 8	4343	1500	3	1	Ä100	TP1	-
9	Krunn nr 9	6192	2200	3	1	Ä100	TP1	-
10	Krunn nr 10	12995	-	-	-	L100	-	-
11	Krunn nr 11	4501	-	-	-	L100	-	-
12	Krunn nr 12	3048	-	-	-	L100	-	-
13	Krunn nr 13	1156	-	-	-	L100	-	-
14	Krunn nr 14	16219	-	-	-	L100	-	-
15	Krunn nr 15	1856	-	-	-	L100	-	-
16	Krunn nr 16	7756	-	-	-	L100	-	-
17	Krunn nr 17	22707	-	-	-	L100	-	-
18	Krunn nr 18	29345	-	-	-	L100	-	-
19	Krunn nr 19	97734	-	-	-	L100	-	-
20	Krunn nr 20	50674	-	-	-	L100	-	-
21	Krunn nr 21	1129	-	-	-	Üm100	-	-
22	Krunn nr 22	1278	-	-	-	L100	-	-
23	Krunn nr 23	276449	-	-	-	L100	-	-
24	Krunn nr 24	51716	-	-	-	L100	-	-

**RINGTEE SILLA JA SELLE
JUURDEPÄÄSUDE
DETAILPLANEERING**
Põhikaart
M 1:2 000

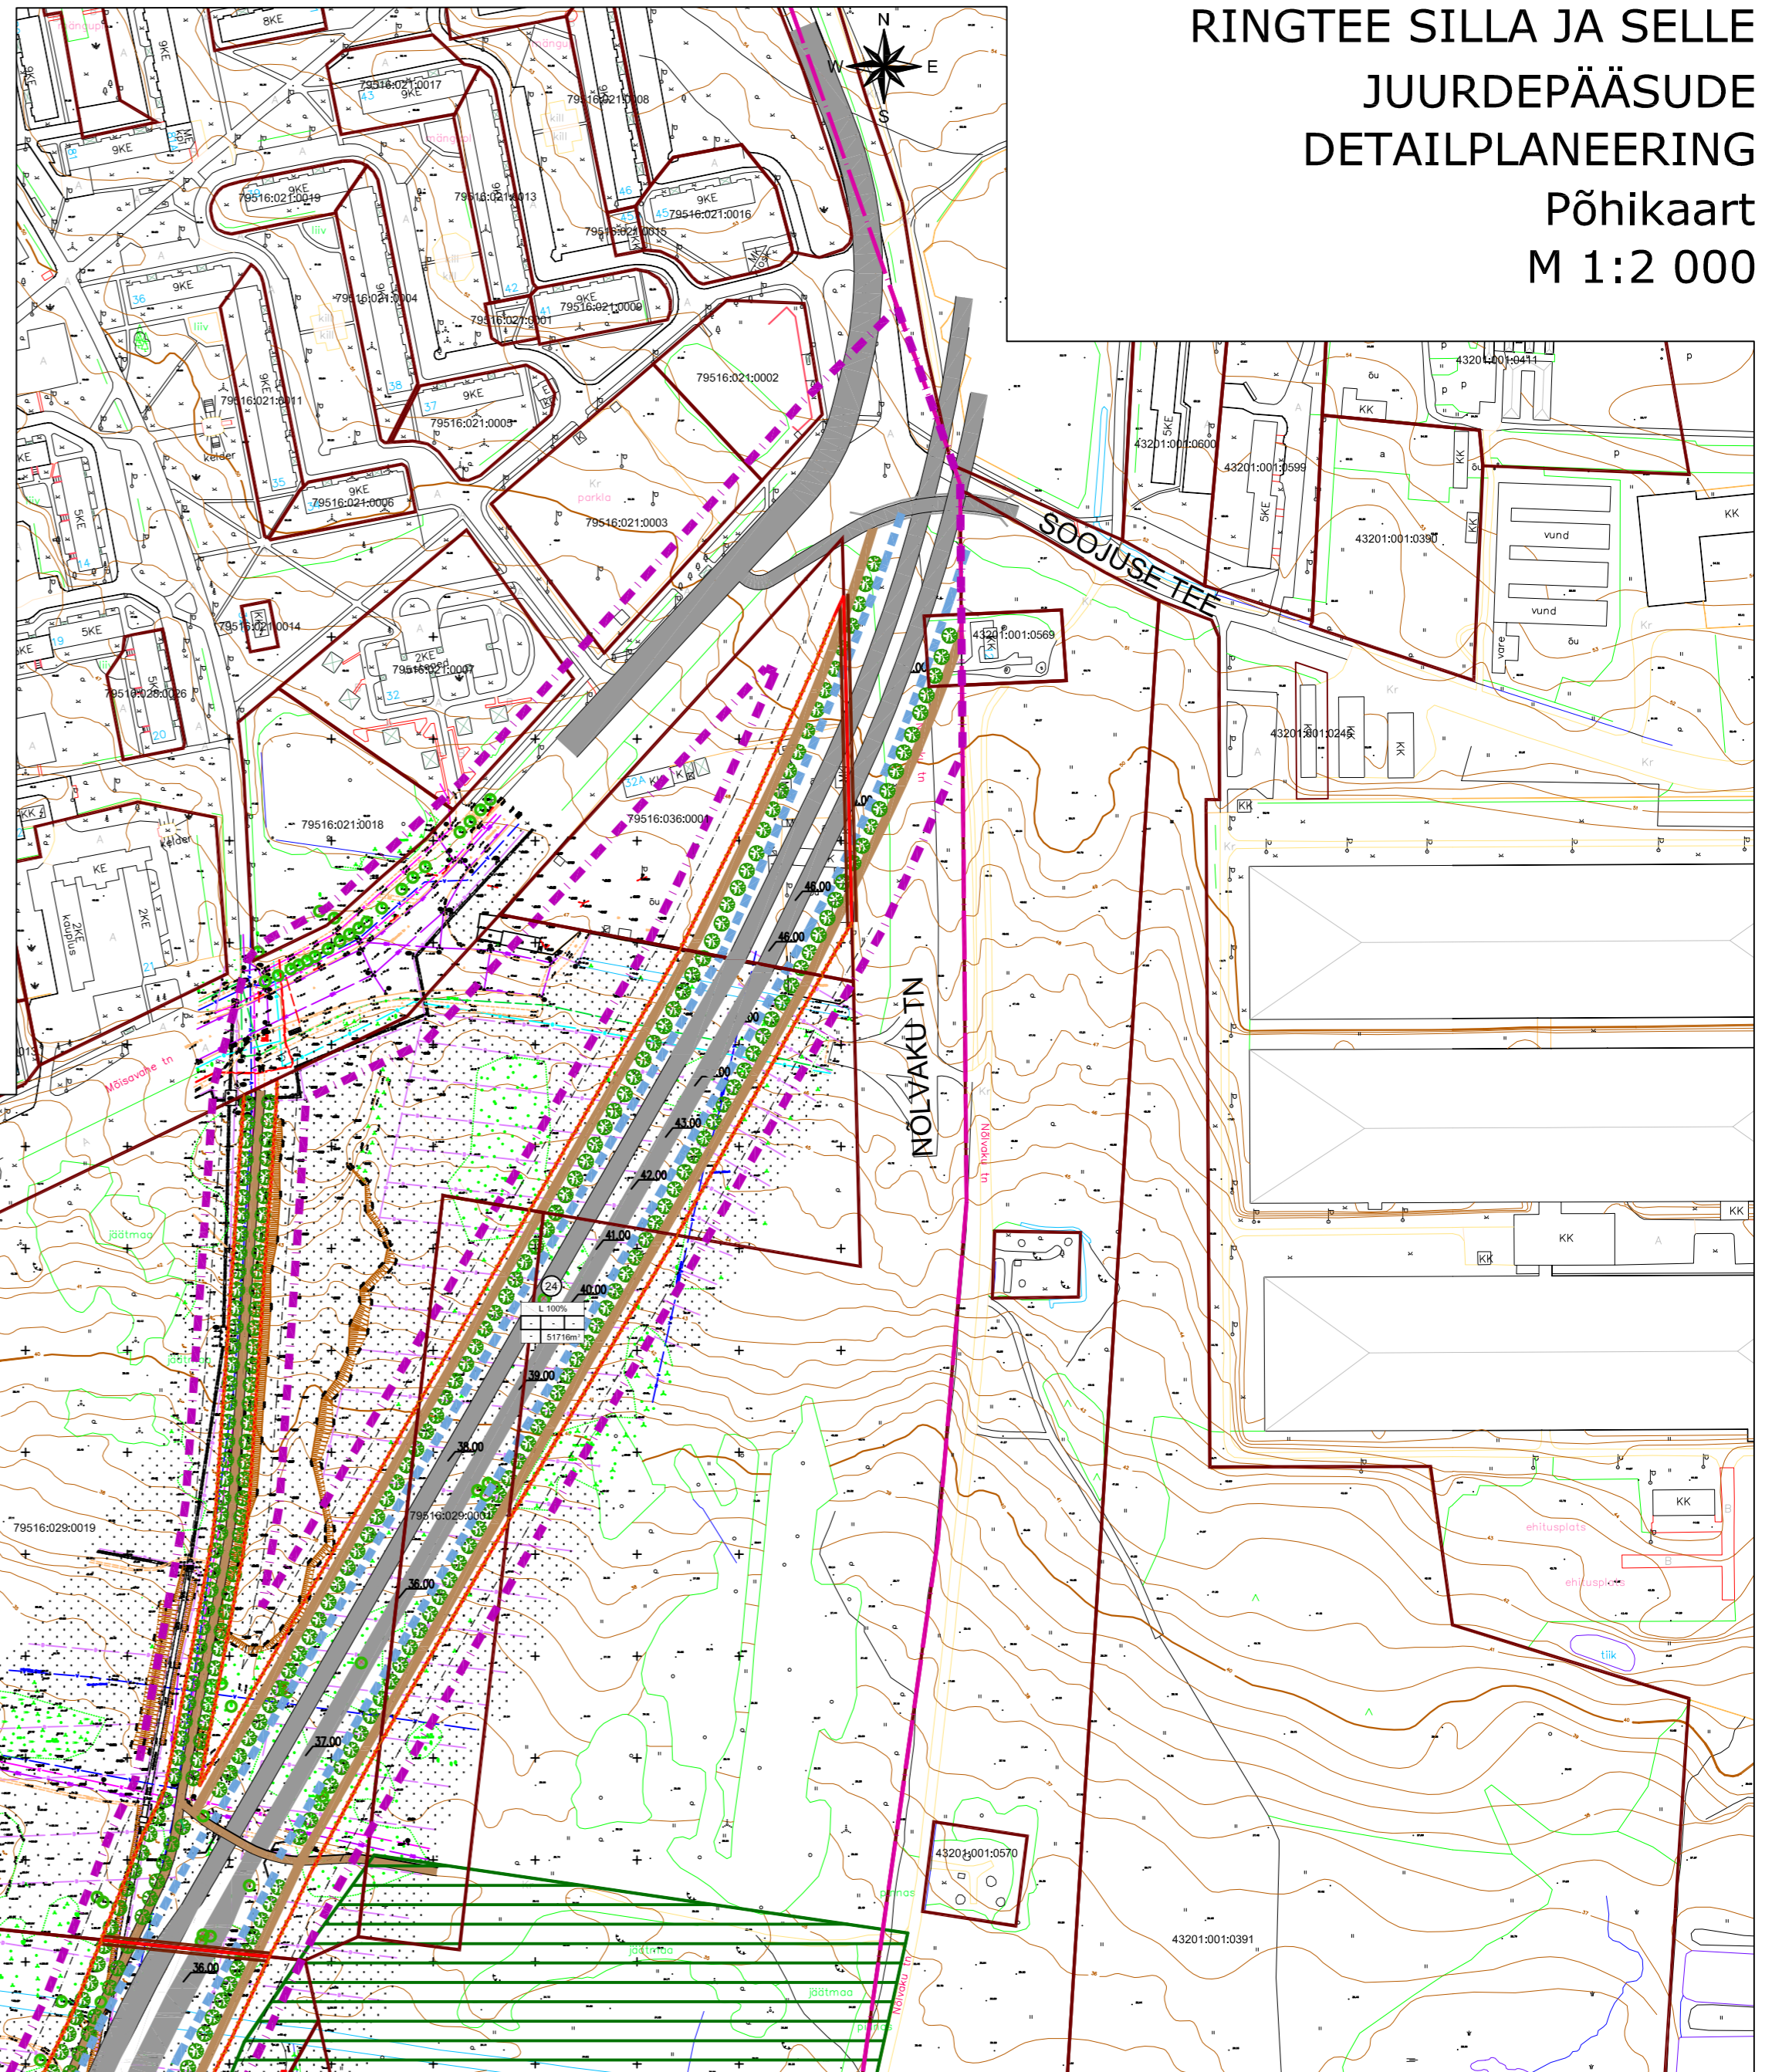

Leppemärgid:

- Planeeritava ala piir
- Omavalitsuse piir
- Moodustava krunni piir
- Olemasoleva kinnistu piir
- Hoonestusala
- Kinnistu osa, kust väljasõidu rajamine on keelatud
- Planeeritav tee
- Planeeritav kergliiklustee
- Planeeritav juurdepääs
- Kavandatav sild/tunnel
- Kavandatav tee kõrgus
- Planeeritav kõrghaljastus
- Planeeritav madalhaljastus
- Likvideeritav puu
- Planeeritav märgala
- Planeeritav kraav
- Anne Natura 2000 loodusala
- Tee kaitsevöönd

KRUNNI POSITSIOONI NUMBER
 KRUNNI SIHTTARVE %
 A - Armas
 T - Tootmismaa
 * - Pole määratud

Ringtee silla ja selle juurdepääsude detailplaneering			
Põhikaart			
Projektant/Disainer	Ramboll Eesti AS Lahi 34 10115 TALLINN Eesti Vabariik Tel. +372 666 9808 Fax. +372 666 9808 info@ramboll.ee	Sambol Projekt OÜ Reinvaldite 5 (P. 3) 02040 ERMISTE Tartu, Eesti Vabariik Tel. +372 666 9808 Fax. +372 666 9808 info@ramboll.ee	Taru/Cher Reinvaldite 5 (P. 3) 02040 ERMISTE Tartu, Eesti Vabariik Tel. +372 666 9808 Fax. +372 666 9808 info@ramboll.ee
Projektant	Ramboll Eesti AS	Stuudio/Disainer	DP
Revisioon	01	Kaardiku/Date	28.05.2010
Mastaabid/Scale			1:2 000
Projekt nr / Project no			2008-034
Jookse nr / Drawing no			4/3