



Asendiplaan Vabaduse pst 4, Tartu

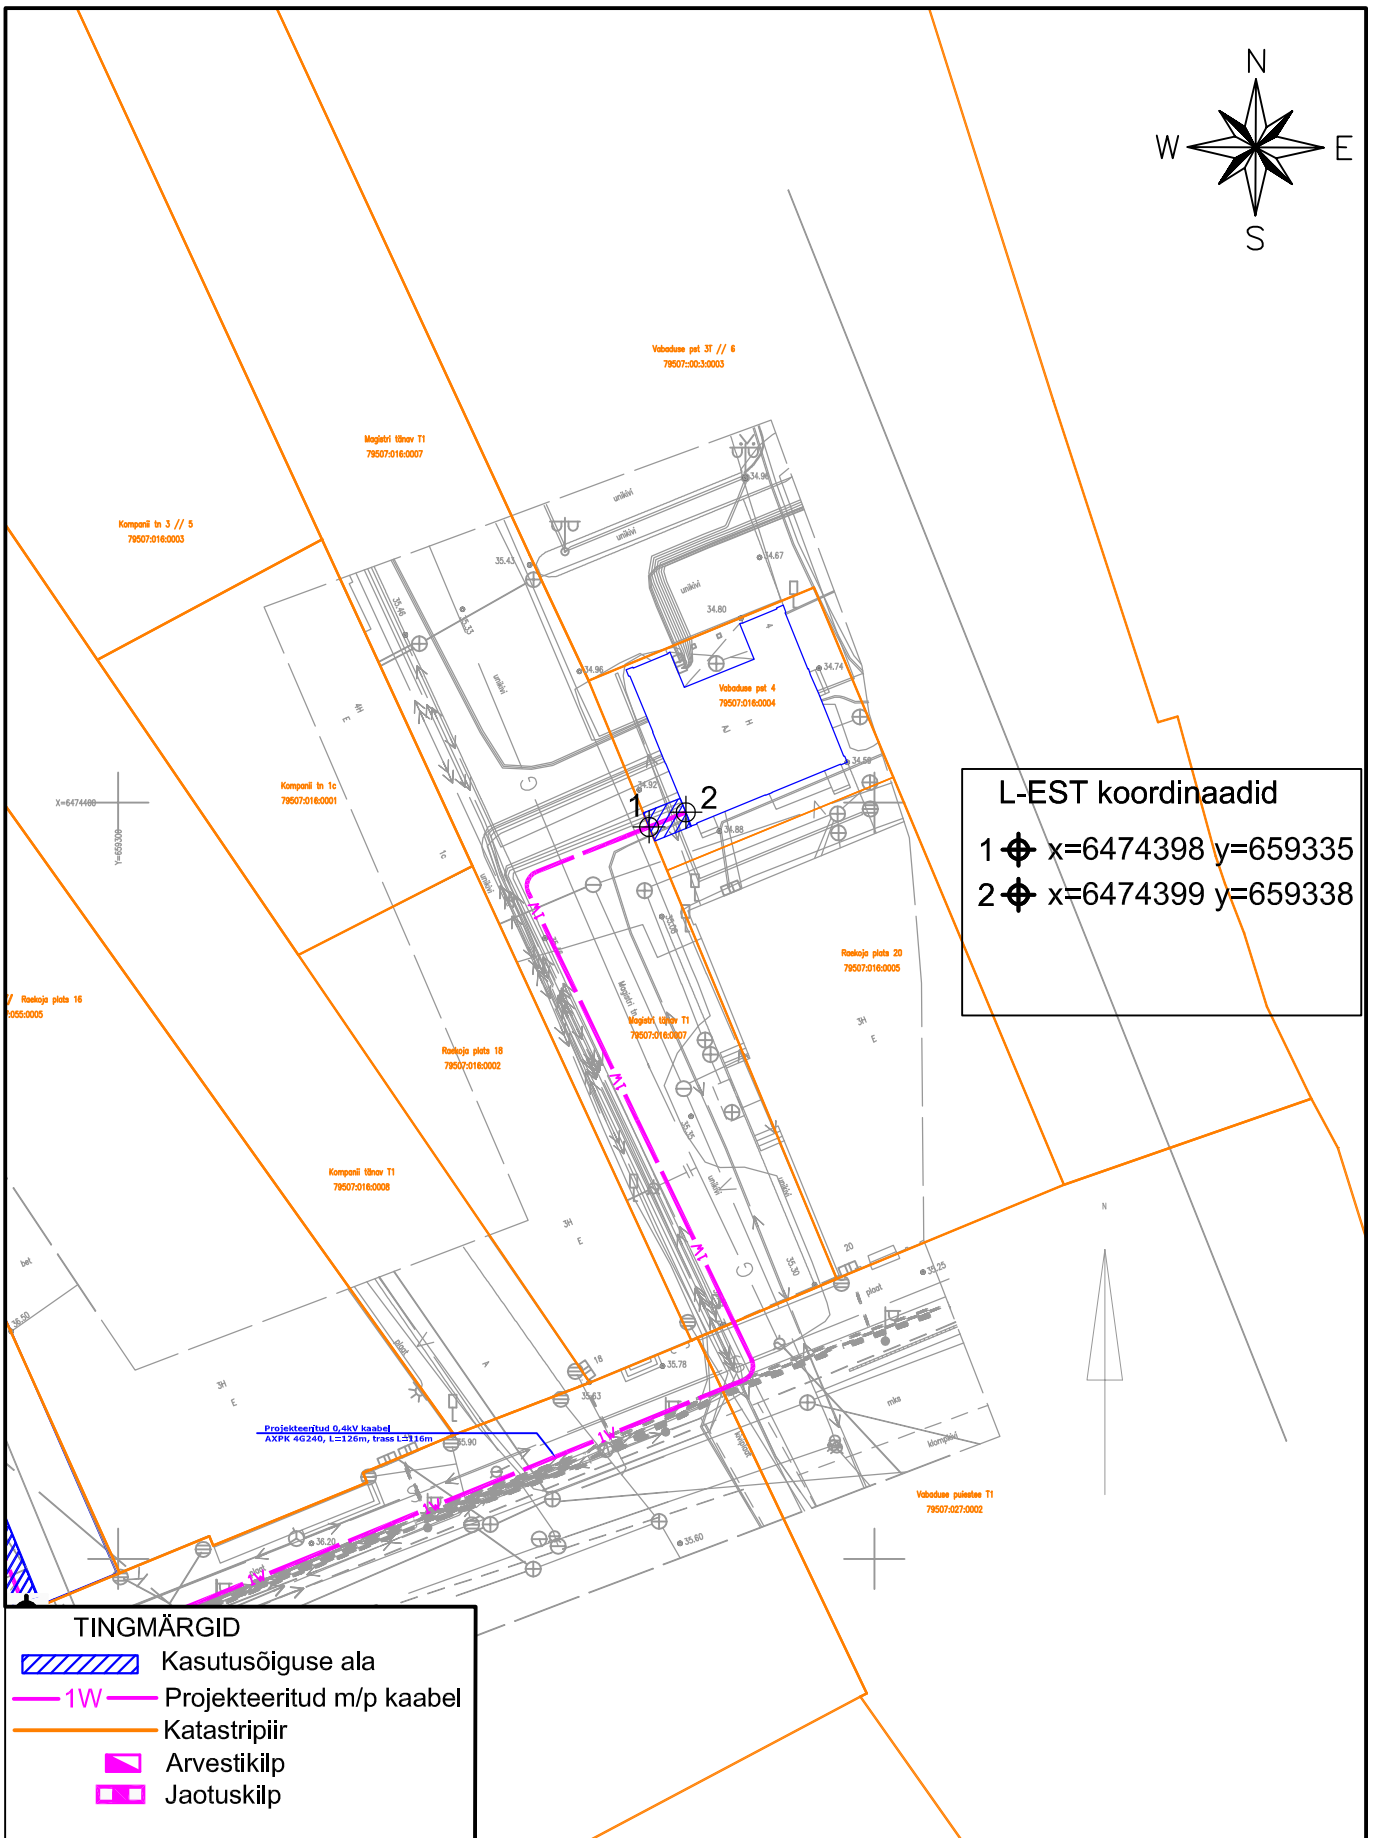

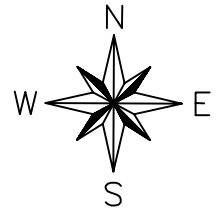




L-EST koordinaadid

1 ⊕ x=6474398 y=659335

2 ⊕ x=6474399 y=659338

TINGMÄRGID

-  Kasutusõiguse ala
-  1W Projektitud m/p kaabel
-  Katastripiir
-  Arvestikilp
-  Jaotuskilp

M 1:500

Koostas: Erkki Varrik
 Kasutusõiguse ala suurus on 5m²