

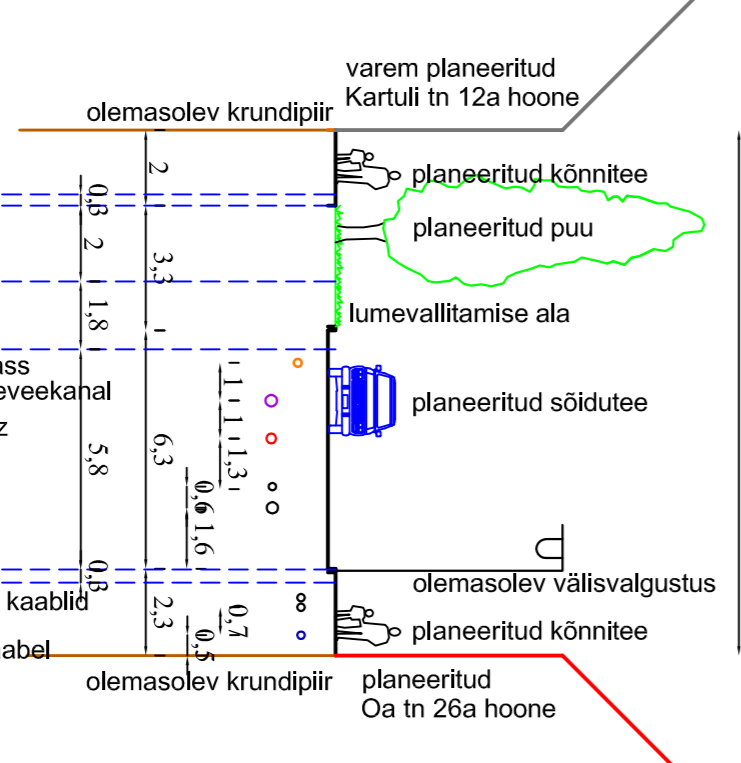


Suplilma kuvendamise ja sademevee kanalisatsioonüsteemid
AS K&H 2004, lõõ nr. 04v09

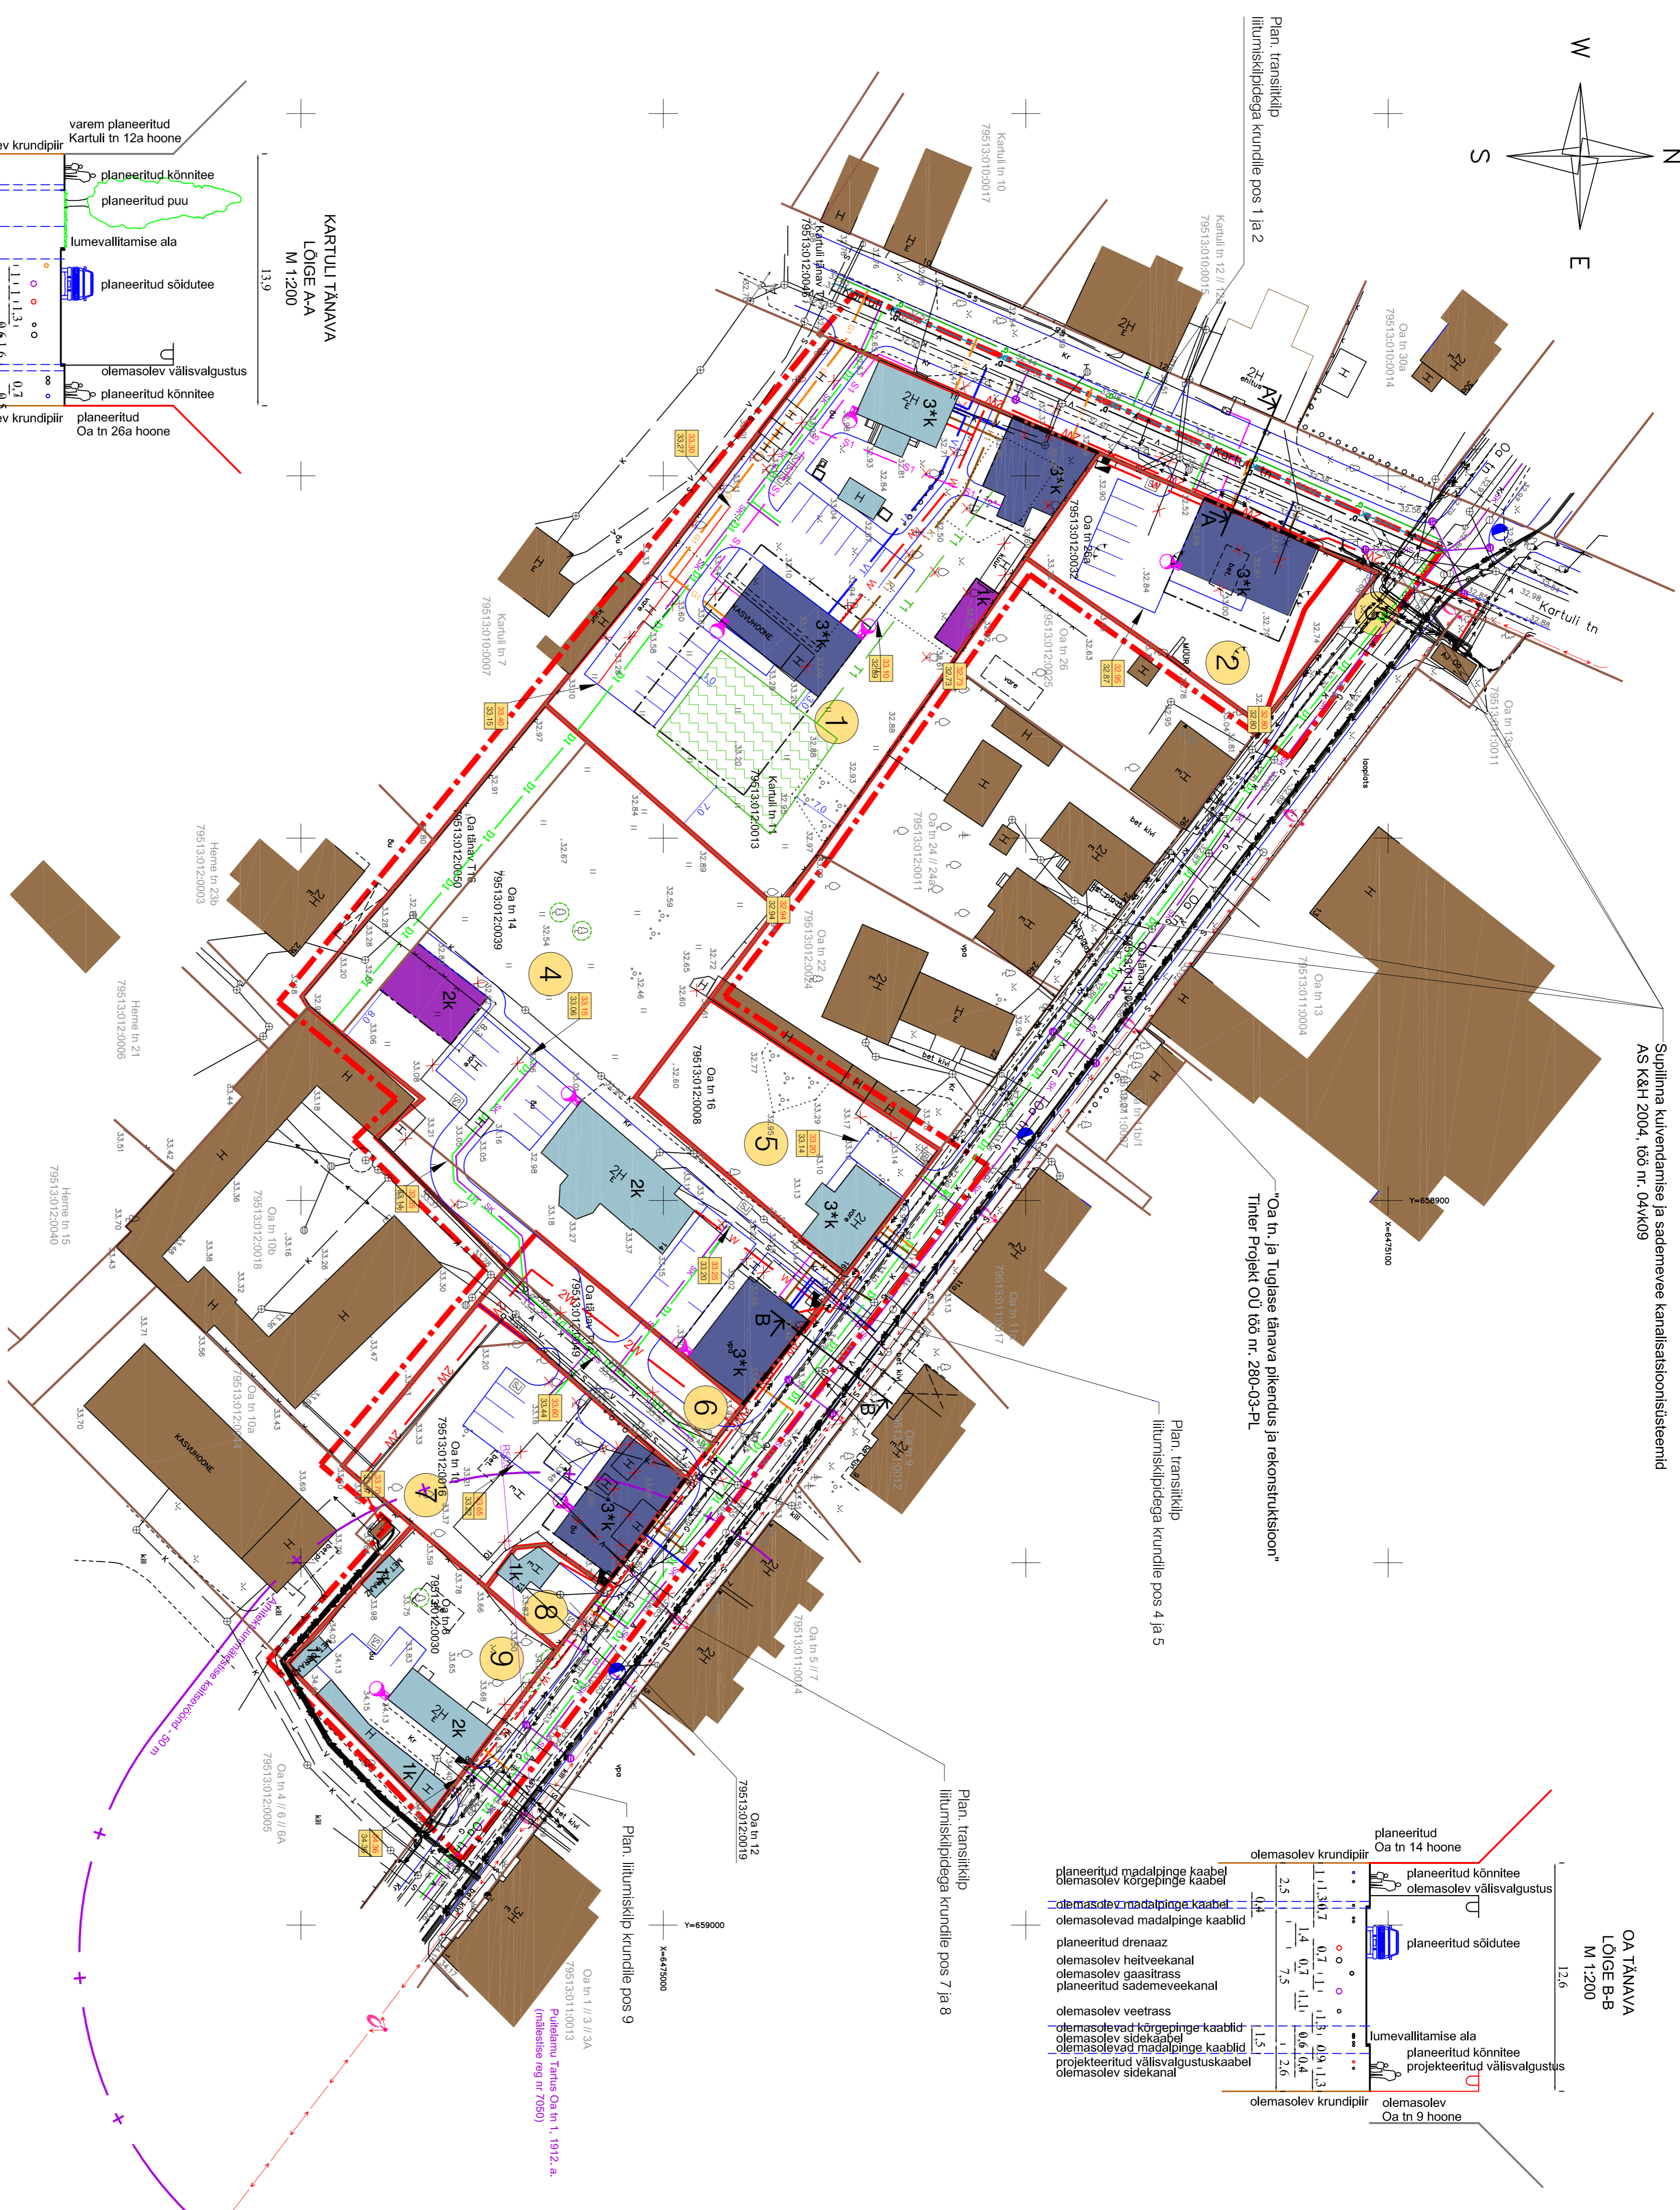

"Oa tn. ja Tuglase tänava pikendus ja rekonstruktsioon"
Tinter Projekt OU lõõ nr. 280-03-PL

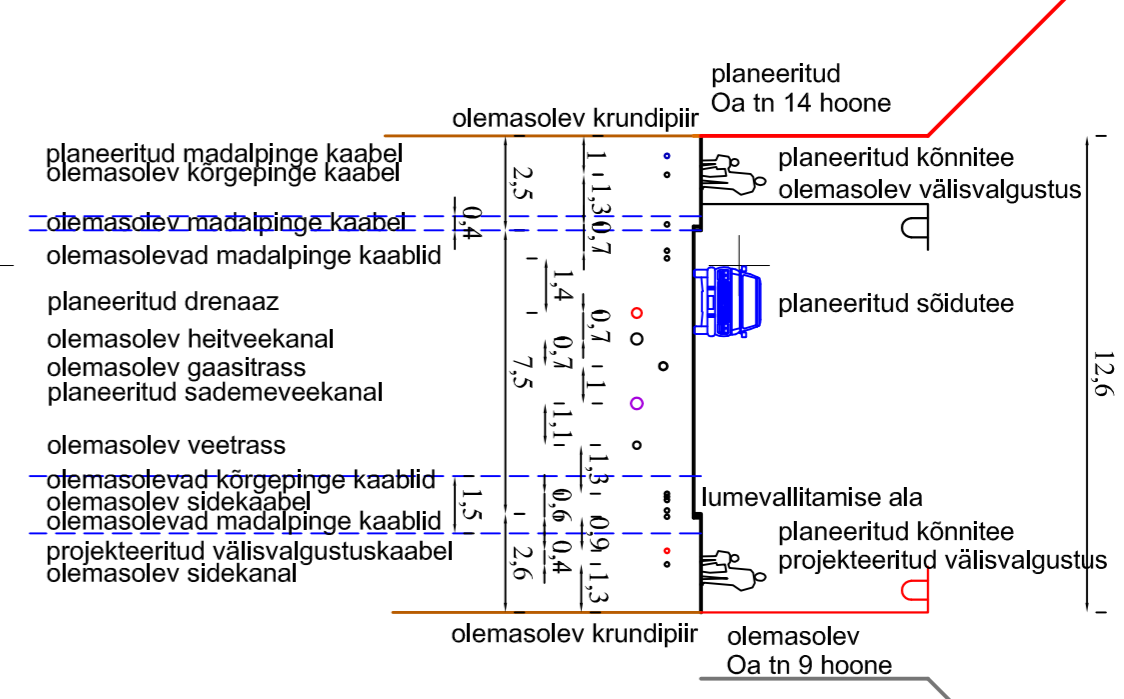

TINGMÄRGID

- PLANEERITAVA ALA PIIR
 - PLANEERITAVA KRUNDI PIIR
 - KINNISOVAANDI PIIR
 - OLEMASOLEV NAABERHOONE
 - LIKVEERITAV HOONERAJATIS
 - TEEDELOHONED
 - MOODUSTATAVA KRUNDI POS. NUMBER
 - PLANEERITUD HOONESTUSALA
 - PLANEERITAVA PÕHIOHONE VÕIMAKI ASUKOHT
 - PLANEERITAV ABIOHONE
 - OLEMASOLEV REKONSTRUEERITAV HOONE
 - OLEMASOLEV SALATITAV KÕRGAHALUSTUS
 - OLEMASOLEV VEETRASS
 - OLEMASOLEV VEETRASS
 - OLEMASOLEV KANALISATSIOONITRASS
 - OLEMASOLEV MADALPINGE MAKKAKABEL
 - OLEMASOLEV KÕRGPINGE MAKKAKABEL
 - OLEMASOLEV MADALPINGE OHULIN
 - OLEMASOLEV VAISVALGUSTUS
 - OLEMASOLEV GAASITRASS
 - OLEMASOLEV SIDEKANAL
 - OLEMASOLEV SIDEKABEL
-
- KARTULI 12 KRUNDI DETALPLANEERINGUGA PLANEERITUD TRASSID
 - VAREM PLANEERITUD SADEMEVEEKANALISATSIOON
 - VAREM PLANEERITUD DRENAAZ
 - VAREM PLANEERITUD GAASITRASS
 - OLEMASOLEV HÜDRANT
 - PLANEERITAV MAAPINNA KÕRGUSMÄRK
 - OLEMASOLEV MAAPINNA KÕRGUSMÄRK
 - PROJEKTEERITUD TÄNNAVALGUSTUS
 - Tinter Projekt OU lõõ nr. 280-03-PL
 - PLANEERITAV VEETRASS
 - PLANEERITAV KANALISATSIOON
 - PLANEERITAV DRENAAZ
 - PLANEERITAV SADEMEVEEKANALISATSIOON / RESTIKAEV
 - PLANEERITAV GAAS
 - PLANEERITAV MPKAKABEL
 - PLANEERITAV 2 MPKAKABUL (ringidele)
 - PLANEERITAV TRANSSITULP / LITUMISKULP
 - PLANEERITAV SIDETRASS
 - PLANEERITAV VAISVALGUSTI
 - LIKVEERITAV TEHNOVÕRK
 - PLANEERITAV MAAKOTTE KOLEKTOR
 - ALA MAAKOTTE KOLEKTORITE PAIGUTAMISEKS

MÄRKUSED:
• GEOLAUSENA ON KASUTATUD OÜ GEOPUNKT PÕHIL TEGISTAVIUD TÕKOORNI MAAPINNA TEGISTAMISE AEG AUGUST 2011.
• KOORDINAADID ON U-LEST 97. KÕRGUSLED BALTI SÜSTEEMIS.

<p>Tartu Arhitektuuribüroo Männili OÜ Uueküla k-ti, 50003 Tartu MKT 730 8200; arh@arhitektuuriburoo.ee</p>		<p>Objekt: Oa tn. ja Tuglase tänava pikendus ja rekonstruktsioon võimaldada alaealade loomist</p>		<p>Objekt: TEHNOVÕRKUDE PLANEERING</p>	
<p>Tellijä: Värska Fond OÜ</p>		<p>Saajad: Tartu linn</p>		<p>Suplilma linnasea</p>	
<p>Kaart: R. Smuškinn</p>		<p>Kaardi nr: 6</p>		<p>DP</p>	
<p>Plaanemaja: E. Jalali</p>		<p>Skaala: 1:500</p>		<p>Töö nr.: AB 40/11</p>	
<p>Projektilüht: A. Ojaraud</p>		<p>Komplekt: 09.2011</p>			