




Suur-Emajäogi

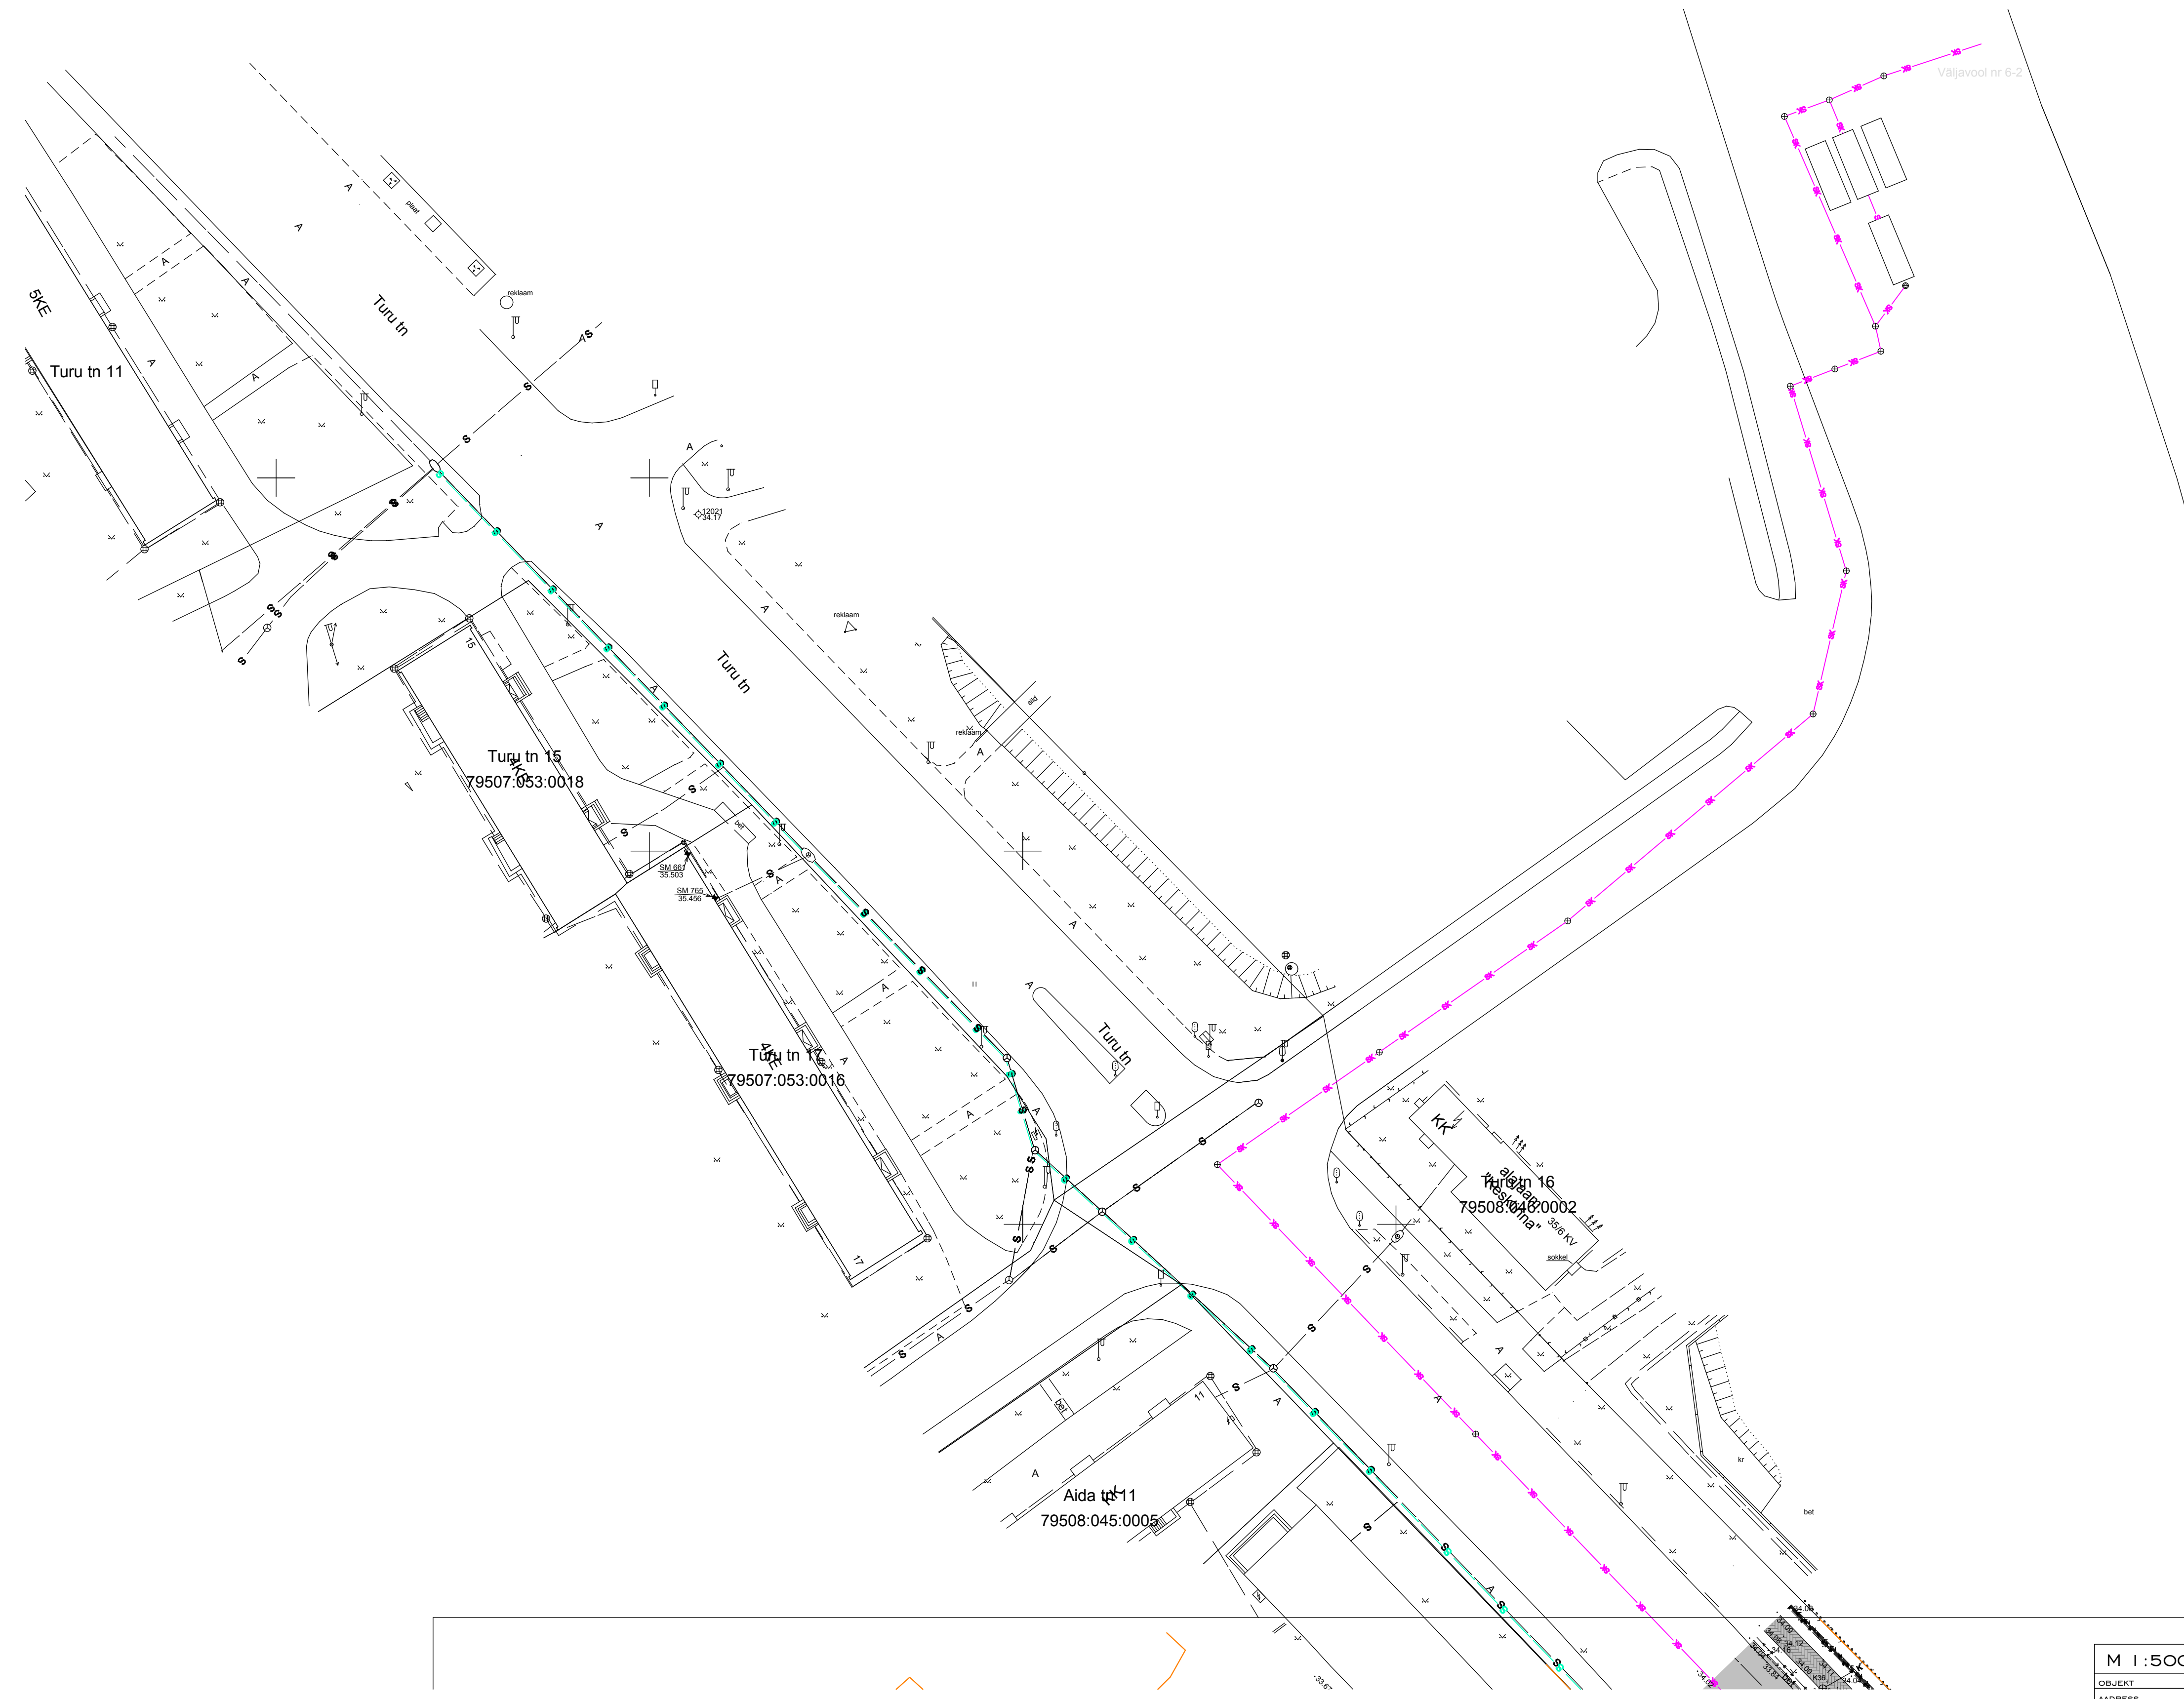

**TINGMÄRGID:**  
—S— planeeritud sidetrass  
—P— perspektiivne sademevee torustik

M 1:500		TEHNOVÕRGUD	
OBJEKT	DETAILPLANEERING	DP	
ADDRESS	LINA TN 4, 6, 7, 8, 9, 11	ALEKSANDRI TN 32	NR 13-10
TELLUJA / TELLUJA ESINDAJA		OÜ AURORETT	19.09.2011
ARHITEKT	KAIDO KEPP		10.2/11