

x= 6474460


y= 658430



LEPPEMÄRGID:




planeeringuala piir

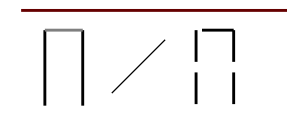

kinnistu piir



planeeritud parkimiskoht

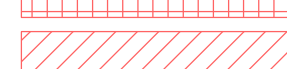

maapealne / maa-alune




planeeritud sissepääs krundile



planeeritud hoonestusala




olemasolev renoveeritav hoone

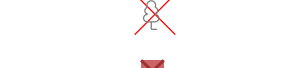

olemasolev säiluv puu



olemasolev säiluv hekk

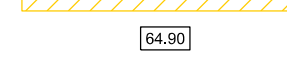

planeeritud puu



planeeritud piire



olemasolev piire



likvideeritud objekt




planeeritud prügikonteinerite asukoht



tehnovõrgu kaitsevööndi piir



servituudi määramise vajaduse ala

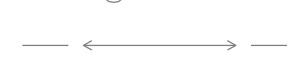


planeeritud maapinna kõrgus




planeeritud restkaevu ja pumppla



planeeritud restkaevu ja pumppla

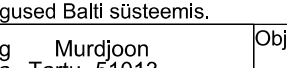

planeeritud imbsüsteem (5,0mx3,5m)

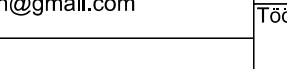


planeeritud imbsüsteem (5,0mx3,5m)



planeeritud imbsüsteem (5,0mx3,5m)

planeeritud sajuveekanalisatsioon

Olemasolevad säiluvad tehnovõrgud:

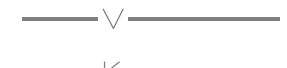

veetoru



isevoolne kanalisatsioonitoru




kaugküttetoru




gaasitoru



madalpingekaabel

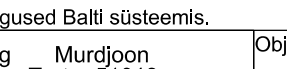


kõrgepingekaabel

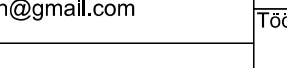

sidekanalisatsioon



sidekaabel

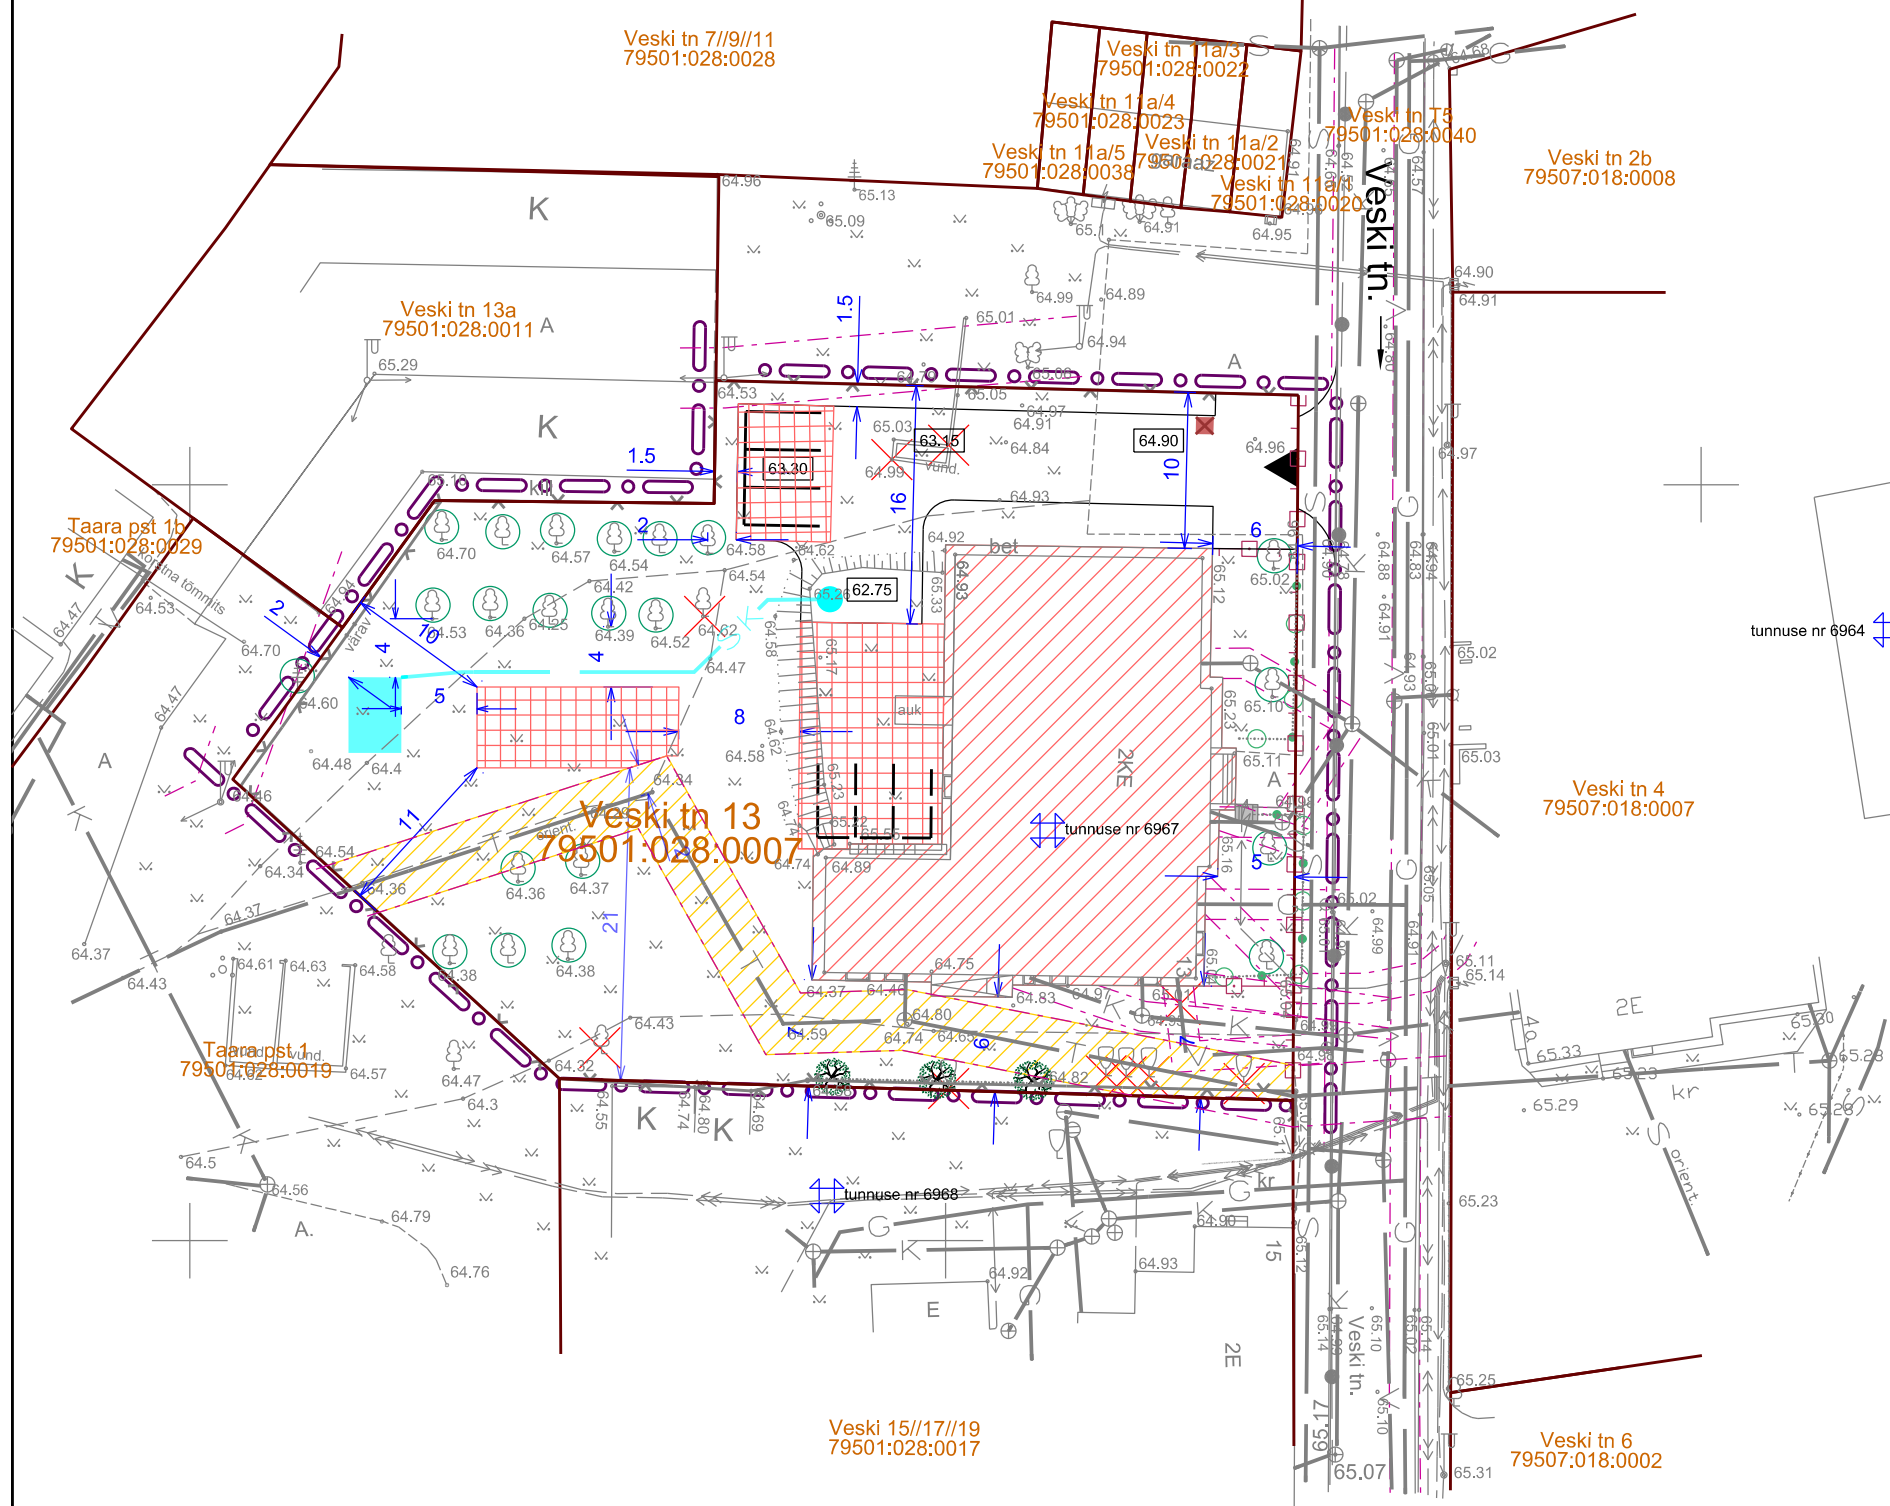

Lähim tuletõrjehüdrant asub Veski tänava maa-alal, Veski 15//17//19 kinnistu ja Veski tn 21 kinnistu läheduses. Hüdrandi kaugus hoonest on ca 35 m.

Tabel 2. Maakasutuse bilanss.

Planeeringu algatamise eelne olukord			Planeeritud olukord		
Aadress	Pindala	Maakasutuse sihtotstarve	Krundi pindala	Maakasutuse sihtotstarve	Krundi kasutamise otstarve
Tartu linn, Veski tn 13	2673 m2	Ühiskondlike hoonete maa	2673 m2	Elamumaa	Elamute maa

Koordinaadid L-Est 97 süsteemis. Kõrgused Balti süsteemis.

	Osaühing Murdjoon Sõbra 9a, Tartu 51013 murdjoon@gmail.com	Objekt: Tartu linn, Veski tn 13 (katastritunnus 79501:028:0007)		
	Maastikuarhitekt-planeerija: Tiina Kuusepuu	Alkiri:	Töö nimetus: Veski tn 13 krundi detailplaneering	
Planeerija: Kärt Pill	Alkiri:	Joonise nimetus: Tehnovõrgud ning maakasutus ja kitsendused	Lehti: 5	Lehti: 4
Planeeringust huvitatud isik: Peeter Põllumäe	Mõõtkava: M 1:500	Kuup:	Töö nr: DP 0203 - 11	