


SUPELINNA LINNAOSA MILJÖVÄÄRTUSEGA HOONESTUSALA KAITSE - JA KASUTAMISTINGIMUSED NING LINNAOSA MAA - JA VEEALADE ÜLDISED KASUTAMIS - JA EHTUSTINGIMUSED  
 Joonis 4. LIIKLUS. HALJASTUS  
 M 1:1500

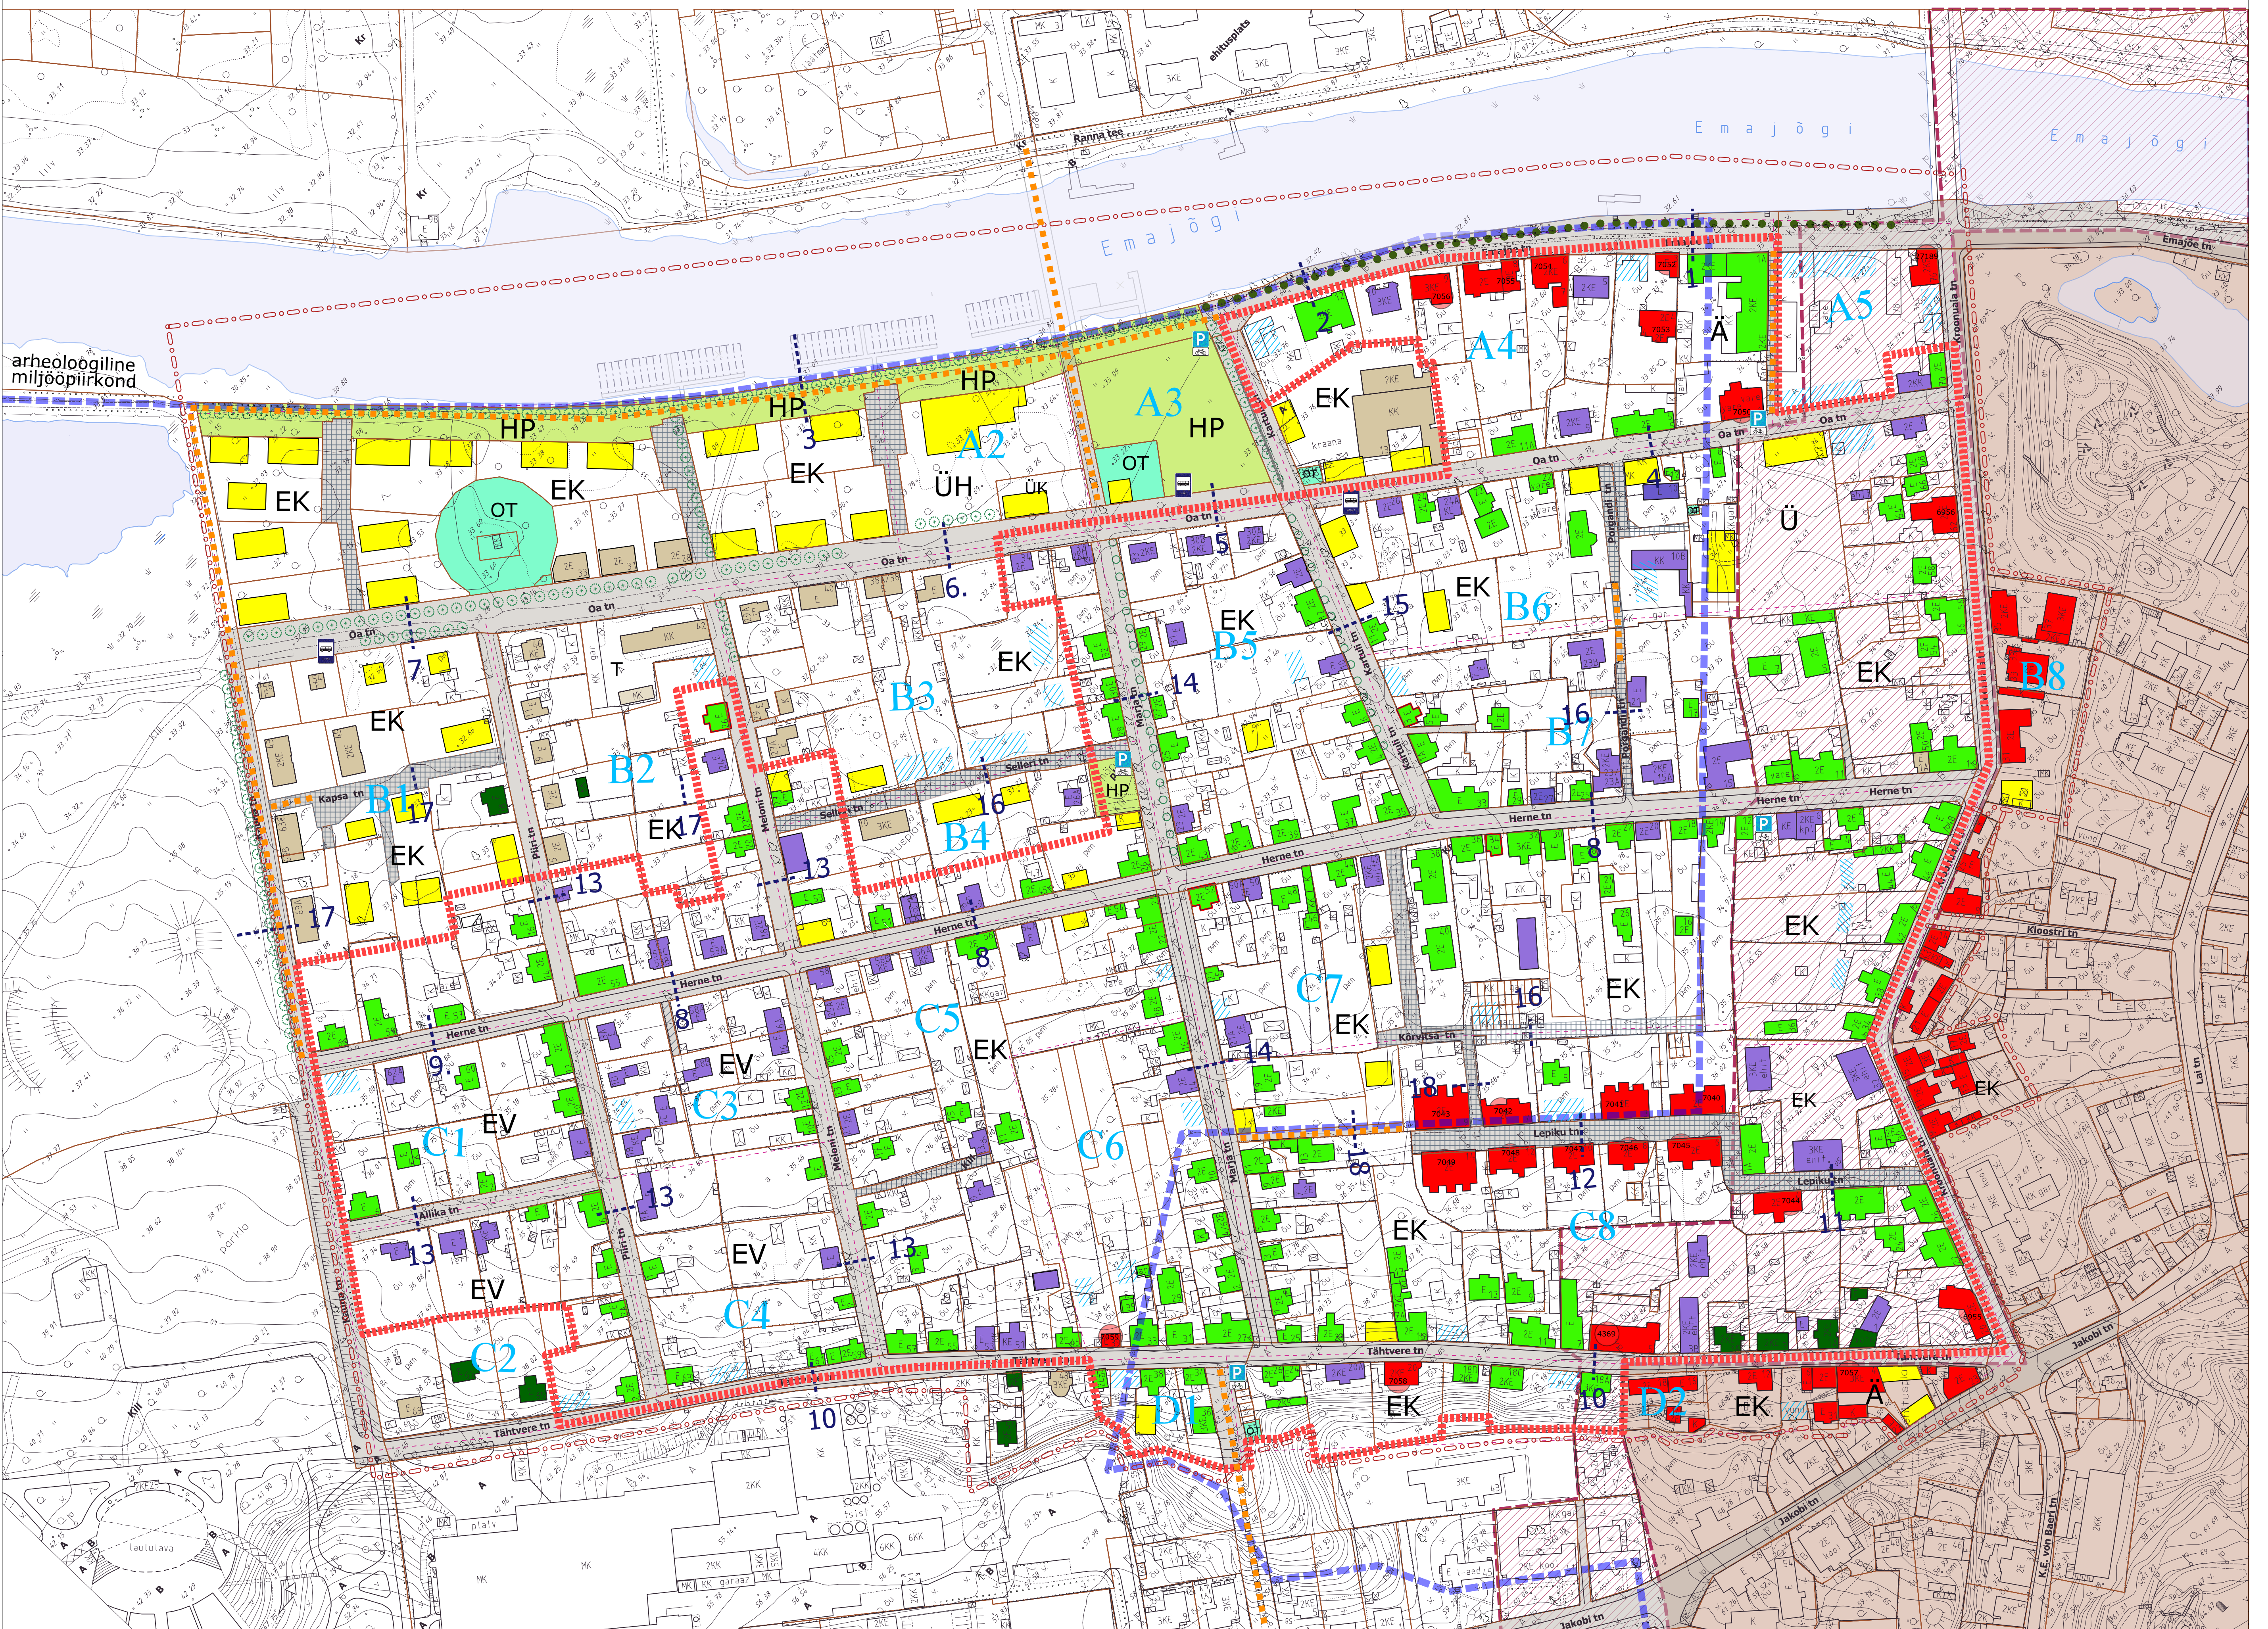


LEPPEMÄRGID:

- planeeringuala piir
- Supilinna miljööala piir
- arheoloogilise miljööpiirkonna piir
- 7059 Tartu vanalinna muinsuskaitseala ja selle kaitsevöönd vabariiklik kultuurimälestis koos registrinumbriga
- B7 tinglik jaotus kvartaliteks
- olemasolev kinnistu piir

- kultuurimälestis (tähistatud registrinumbriga)
- Tartu vanalinna muinsuskaitsealal asuv hoone (ilma registrinumbriga)
- ettepanek tunnistada hoone kultuurimälestiseks
- väga miljööväärne hoone
- miljööväärne hoone (sh abihoone)
- neutraalne hoone
- miljööväärsete hoone muu hoone
- kehtestatud detailplaneeringuga määratud hoone asukoht
- võimalik uus hoonestusala

- LT tee - ja tänava maa
- 20 km/h kiiruspiiranguga ala
- OT tehnoehitise maa
- HP haljasala maa
- P jalgrattaparkla
- projekteeritud bussipeatus
- olemasolev allee
- planeeritud kõrghaljastus
- taastatav allee
- 10 tänava ristlõike asukoht (vt joon 5)
- jalgte

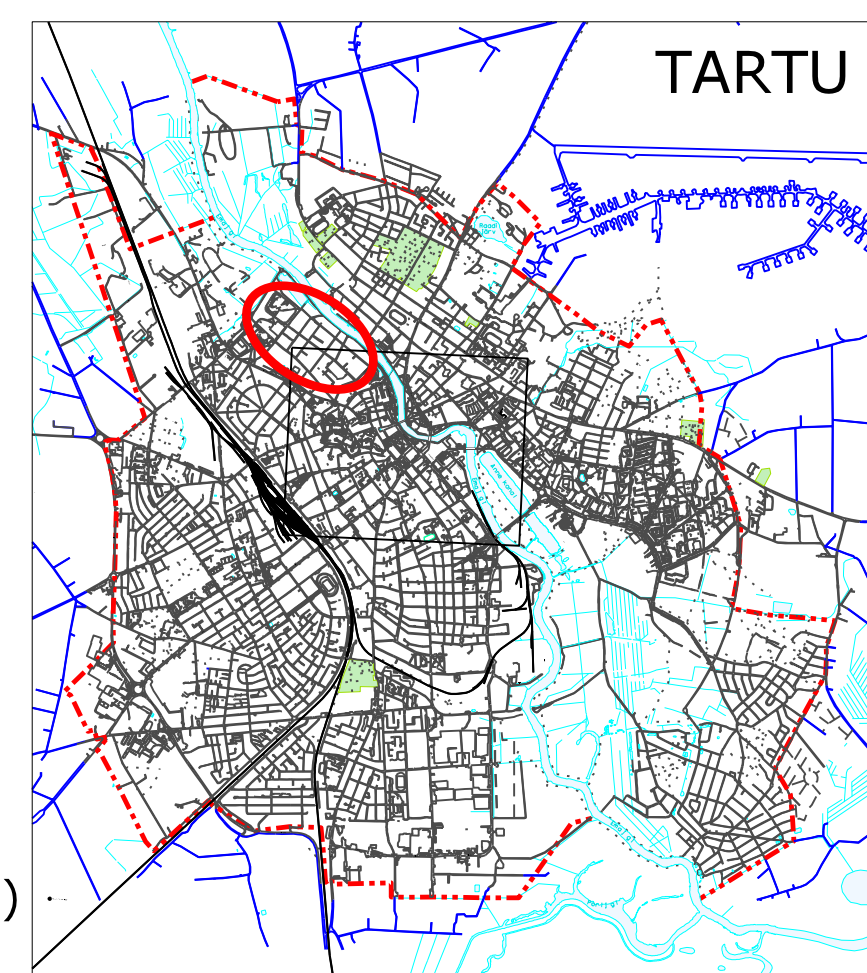

Planeeringu aluskaart M1:2000 2007.a. mõõdistuste alusel.  
 Katastrilandmed Tartu Maakatastri andmetel seisuga 01.11.2010

Koostaja: Tartu Linnavalitsuse LPMKO ja AEO  
 Raekoja plats 3  
 tel: 7 361 164

ÜP-06-001  
 M 1:1500  
 20.03.2012  
 joonis nr. 4 Haljastus. Liiklus