


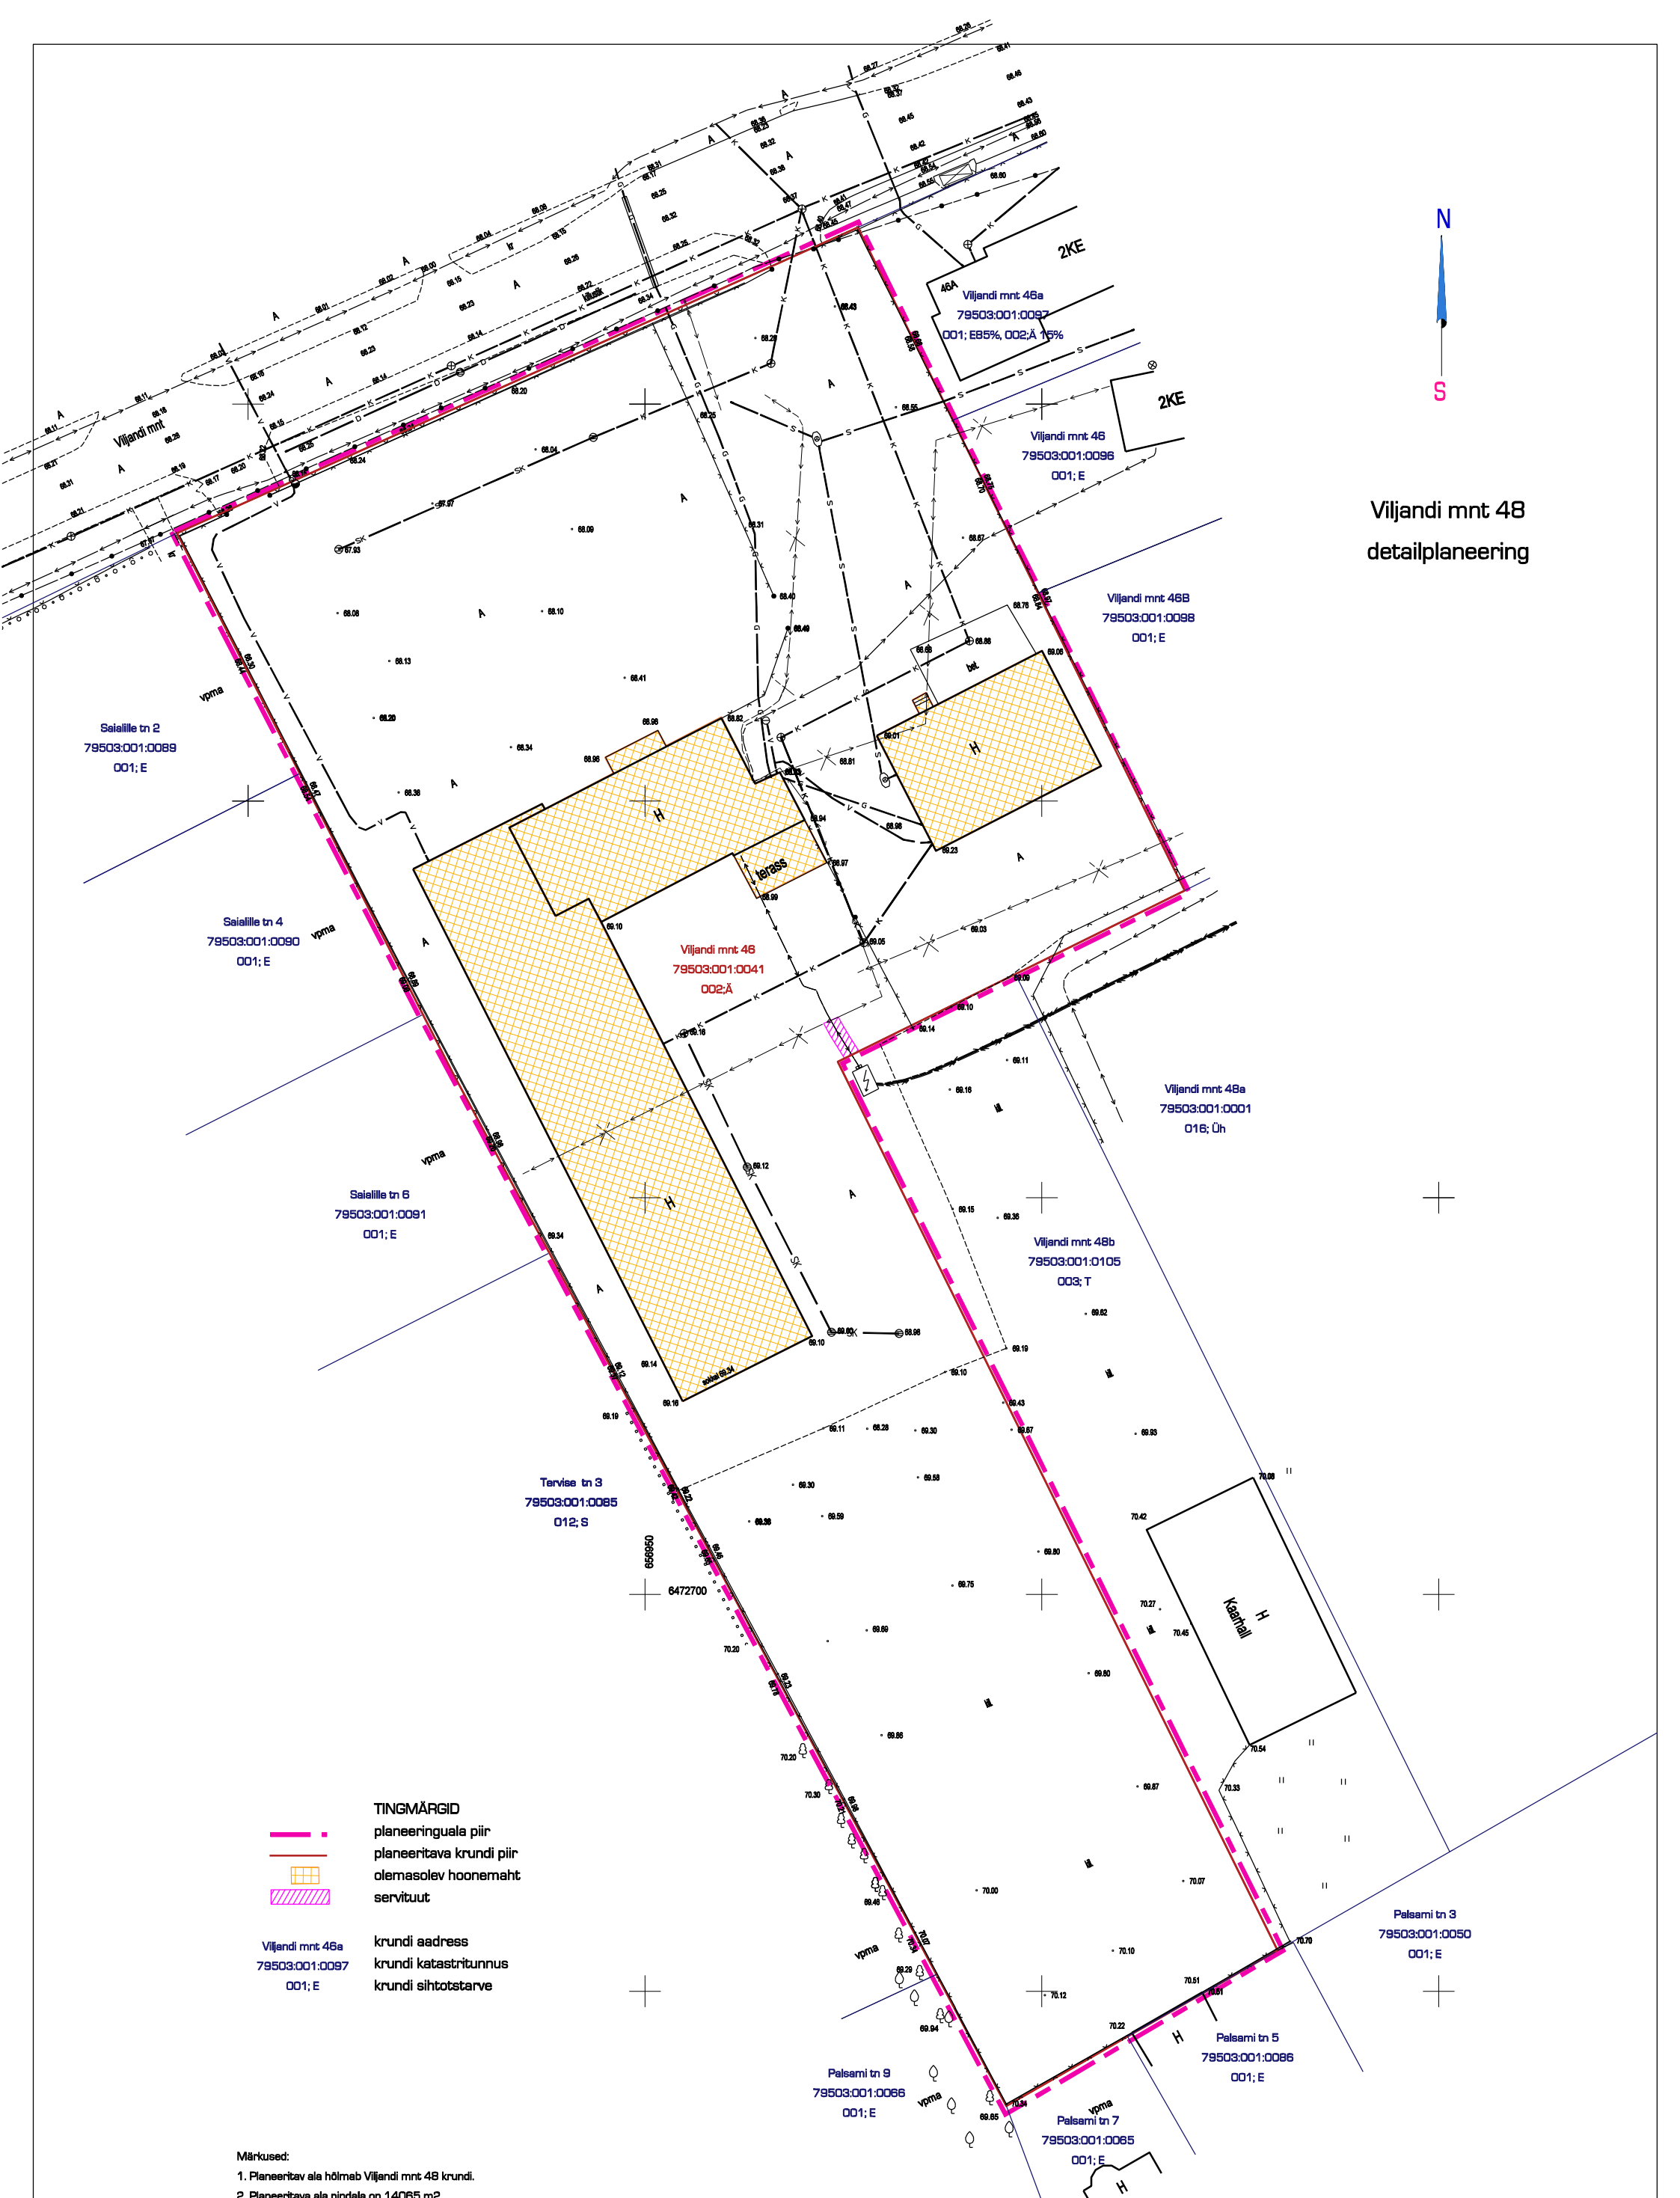

Viljandi mnt 48 detailplaneering



- TINGMÄRGID**
- planeeringuala piir
 - planeeritava krundi piir
 - olemasolev hoonemaht
 - servituut
- Viljandi mnt 46a krundi aadress
79503:001:0097 krundi katastritunnus
001; E krundi sihtotstarve

- Märkused:**
1. Planeeritav ala hõlmab Viljandi mnt 48 krundi.
 2. Planeeritava ala pindala on 14065 m².
 3. Geodeetilise alusplaanid moodistas WeW OÜ (litsents nr 702) 09.2011
Koordinaadid L - EST 97 süsteemis, kõrgused Balti süsteemis.
 4. 001; E - elumaa; 002; Ä - ärimaa, 007; L - transpordimaa, 012; S - sihtotstarbete maa

OÜ Arhitektuurbüroo 4A Ropka tee 19 - 4, Tartu 51013 telefon /faks 7 348 196 4 a#4 s.ee	TARTU MAAKORRALDUSE OÜ Betzoni 9, Tartu telefon/faks 7 42 26 06 info@tartumaakorraldus.ee	Planeeringu tootja	Objekt:
		Define Auto OÜ	Viljandi mnt 48
Arh. Vadim Tšentropov		Objekti aadress: Tartu linn	
Planeerija Viive Jägger		Viljandi mnt 48	
reg. nr 10322578		Projekti osa	Kaardi nimetus
EPA diplom nr:C 489906		Detailplaneering	Olemasolev olukord
		Töö nr.	Kuupäev
		DP 0119	11.2011
		Kaart	Kaardid
		1	4
		Mõõtkava	1:500