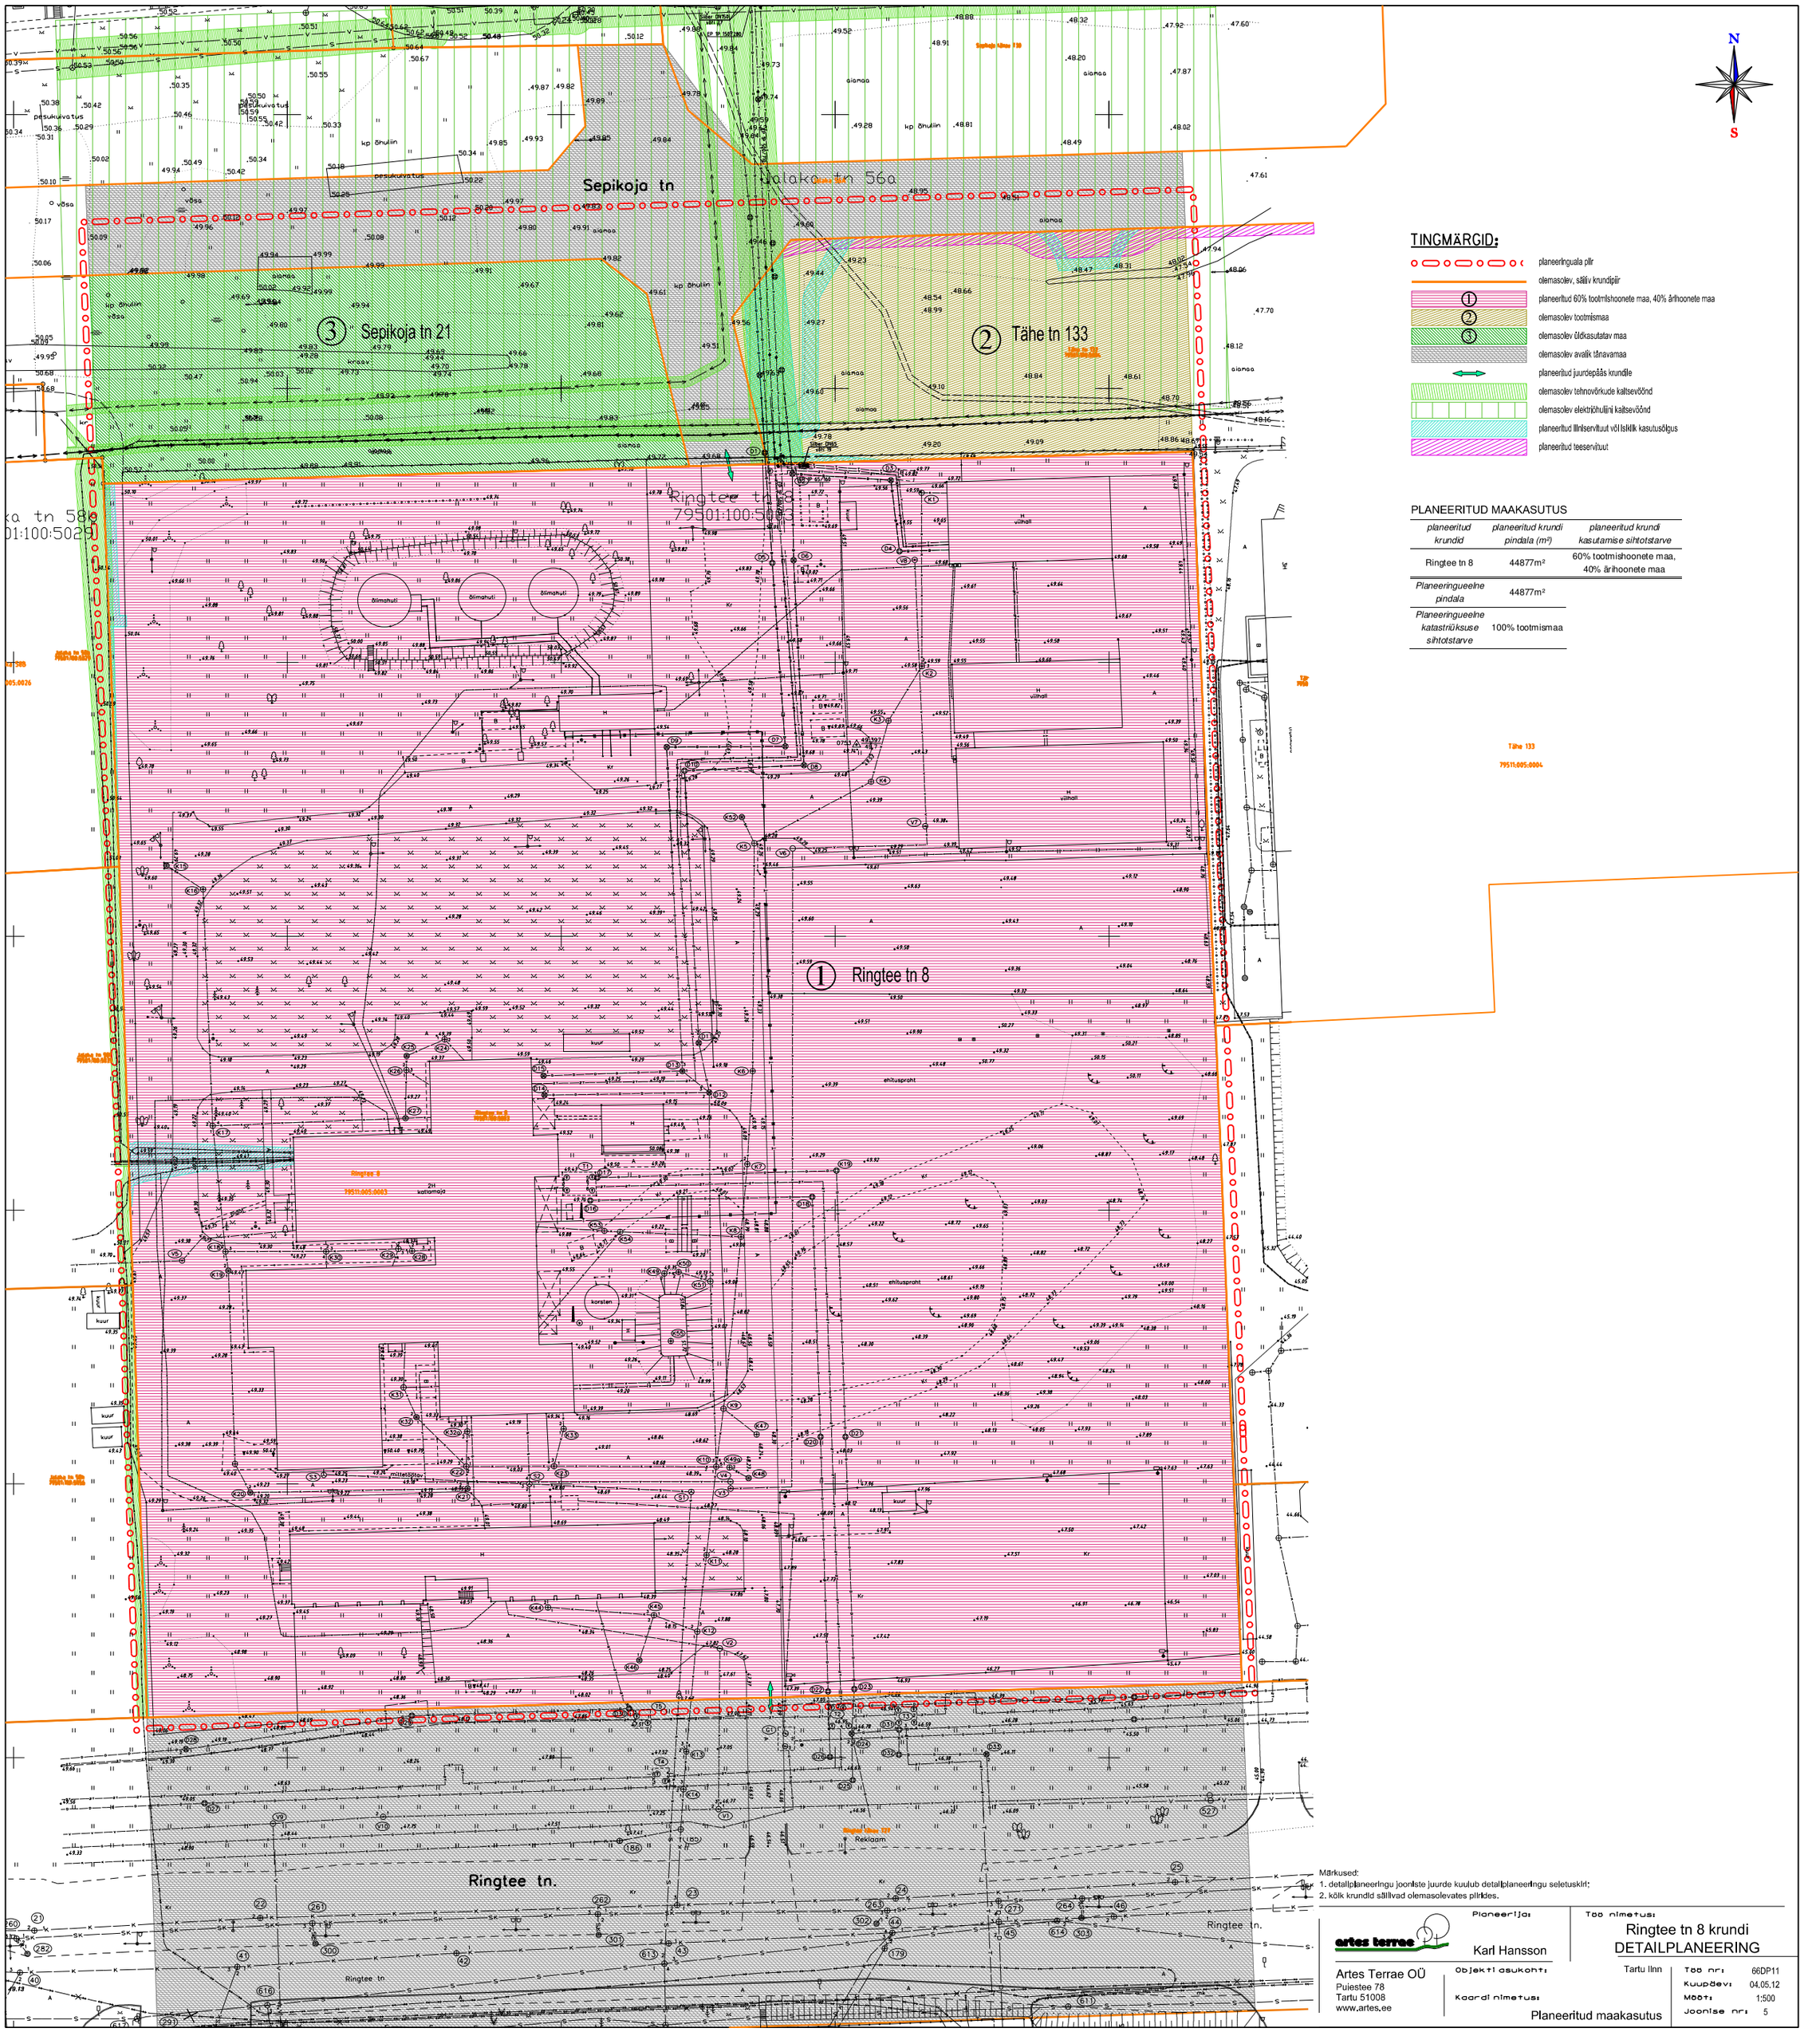
N
S
Sepikoja tn
Sepikoja tn 21
Tähe tn 133
Ringtee tn 8
Ringtee tn.
79501:100:5029
79511:005:0004
79511:005:0003
TINGMÄRGID:
planeeringuala piir
olemasolev, säilv krundipiir
planeeritud 60% tootmishoonete maa, 40% ärihoonete maa
olemasolev tootmismaa
olemasolev üldkasutatav maa
olemasolev avalik tänavamaa
planeeritud juurdepääs krundile
olemasolev tehnovõrkude kaitseveöönd
olemasolev elektriõhuliini kaitseveöönd
planeeritud liinirservituut või lisaliik kasutusõigus
planeeritud teeservituut
PLANEERITUD MAAKASUTUS
planeeritud krundid | planeeritud krundi pindala (m²) | planeeritud krundi kasutamise sihtotstarve
Ringtee tn 8 | 44877m² | 60% tootmishoonete maa, 40% ärihoonete maa
Planeeringueelne pindala | 44877m²
Planeeringueelne katastriüksuse sihtotstarve | 100% tootmismaa
Märkused:
1. detailplaneeringu joonistes juurde kuulub detailplaneeringu seletuskiri;
2. kõik krundid säilivad olemasolevates piirides.
Planeerija:
Karl Hansson
Töö nimetus:
Ringtee tn 8 krundi
DETAILPLANEERING
Artes Terrae OÜ
Puiestee 78
Tartu 51008
www.artes.ee
Objekti asukoht:
Tartu linn
Töö nr: 66DP11
Kuupäev: 04.05.12
Mõõt: 1:500
Joonise nr: 5
Koordi nimetus:
Planeeritud maakasutus