


Kalda tee 1c ja Ihaste tee 3 kinnistute
detailplaneeringu eskiisneem
M 1:1000

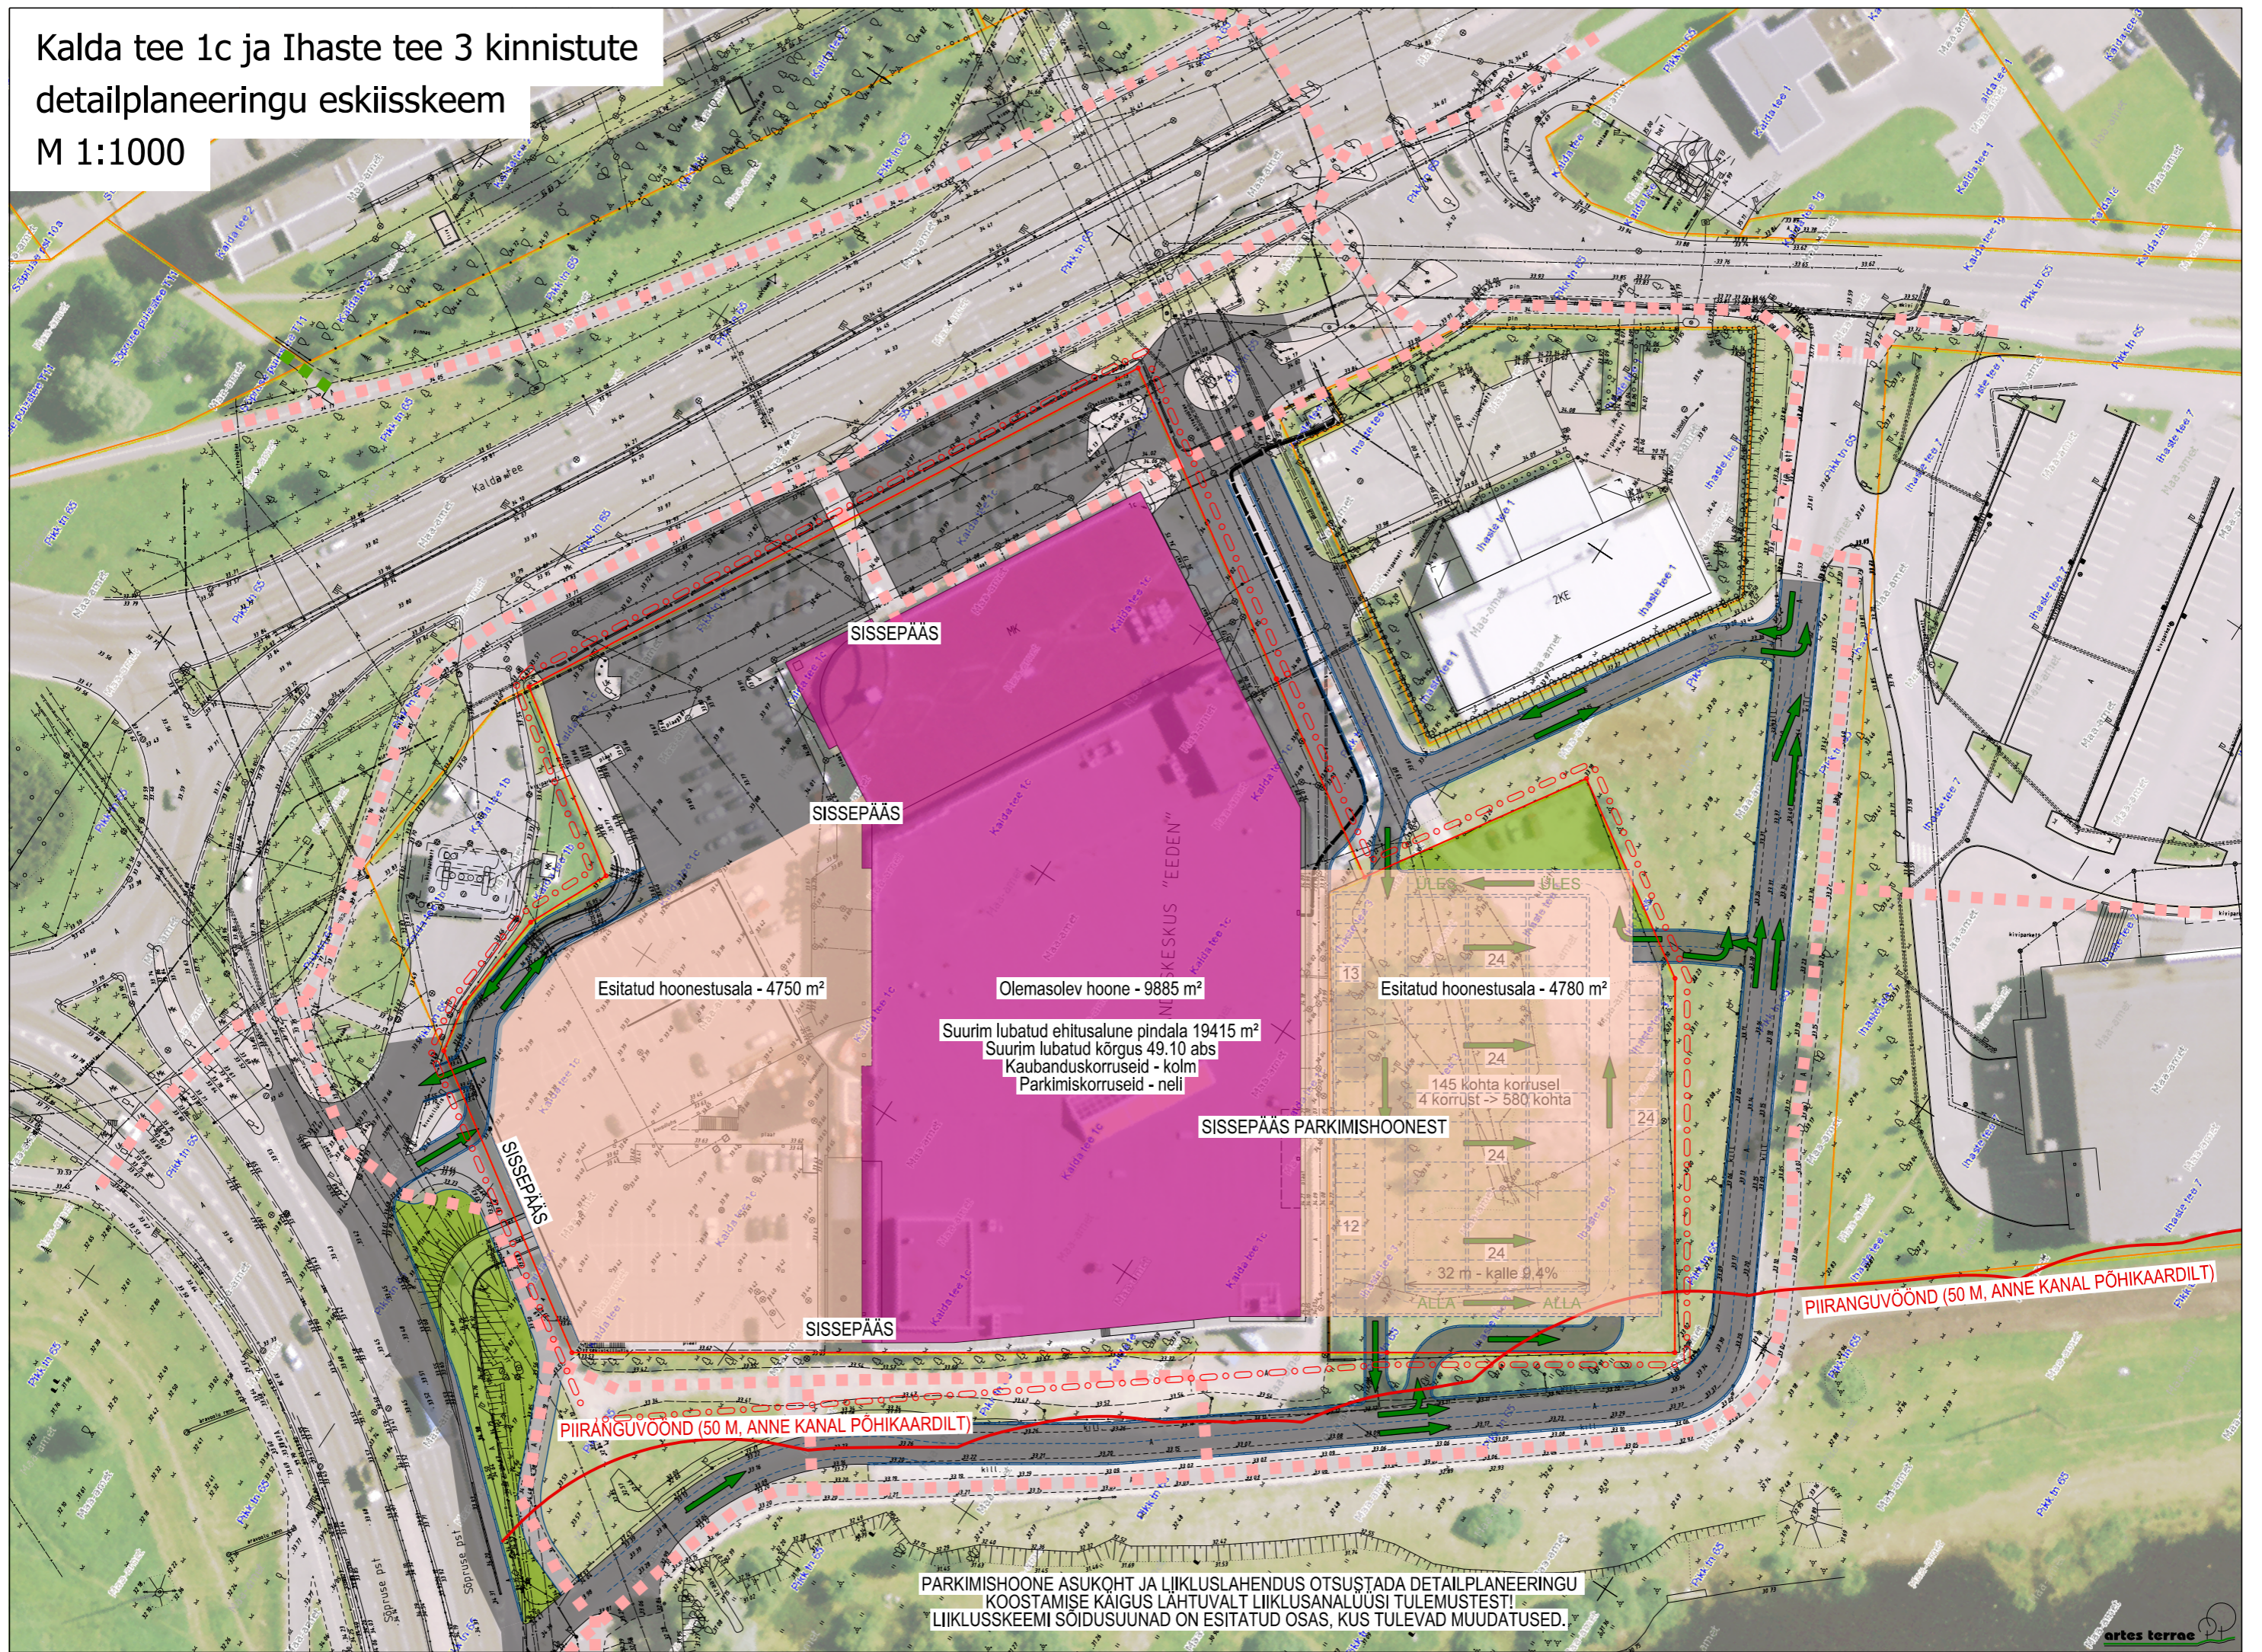

SISSEPÄAS

SISSEPÄAS

Esitatud hoonestusala - 4750 m²

Olemasolev hoone - 9885 m²

Suurim lubatud ehitusalune pindala 19415 m²
Suurim lubatud kõrgus 49,10 abs
Kaubanduskorruseid - kolm
Parkimiskorruseid - neli

SISSEPÄAS PARKIMISHOONEST

Esitatud hoonestusala - 4780 m²

145 kohta korrusel
4 korrust -> 580 kohta

32 m - kalle 9,4%

SISSEPÄAS

SISSEPÄAS

PIIRANGUVOOND (50 M, ANNE KANAL PÕHIKAARDILT)

PIIRANGUVOOND (50 M, ANNE KANAL PÕHIKAARDILT)

PARKIMISHOONE ASUKOHT JA LIIKLUSLAHENDUS OTSUJADA DETAILPLANEERINGU
KOOSTAMISE KÄIGUS LAHTUVALT LIIKLUSANALÜÜSI TULEMUSTEST!
LIIKLUSKEEMI SÕIDUSUUNAD ON ESITATUD OSAS, KUS TULEVAD MUUDATUSED.