

LEPPEMÄRGID:

KRUNDIPIIR

OLEMASOLEVAD RAJATISED

KRAAV (SADEME- JA DRENAAZIVEE EESVOOL)

KILLUSTIKUST TAGASIPÖRDEKOHT


ASFALDIST JALGTEE

ASFALDIST SÖIDUTEE

HÜDRANT

TEHNOVÕRGUD

KAABLIKANALID

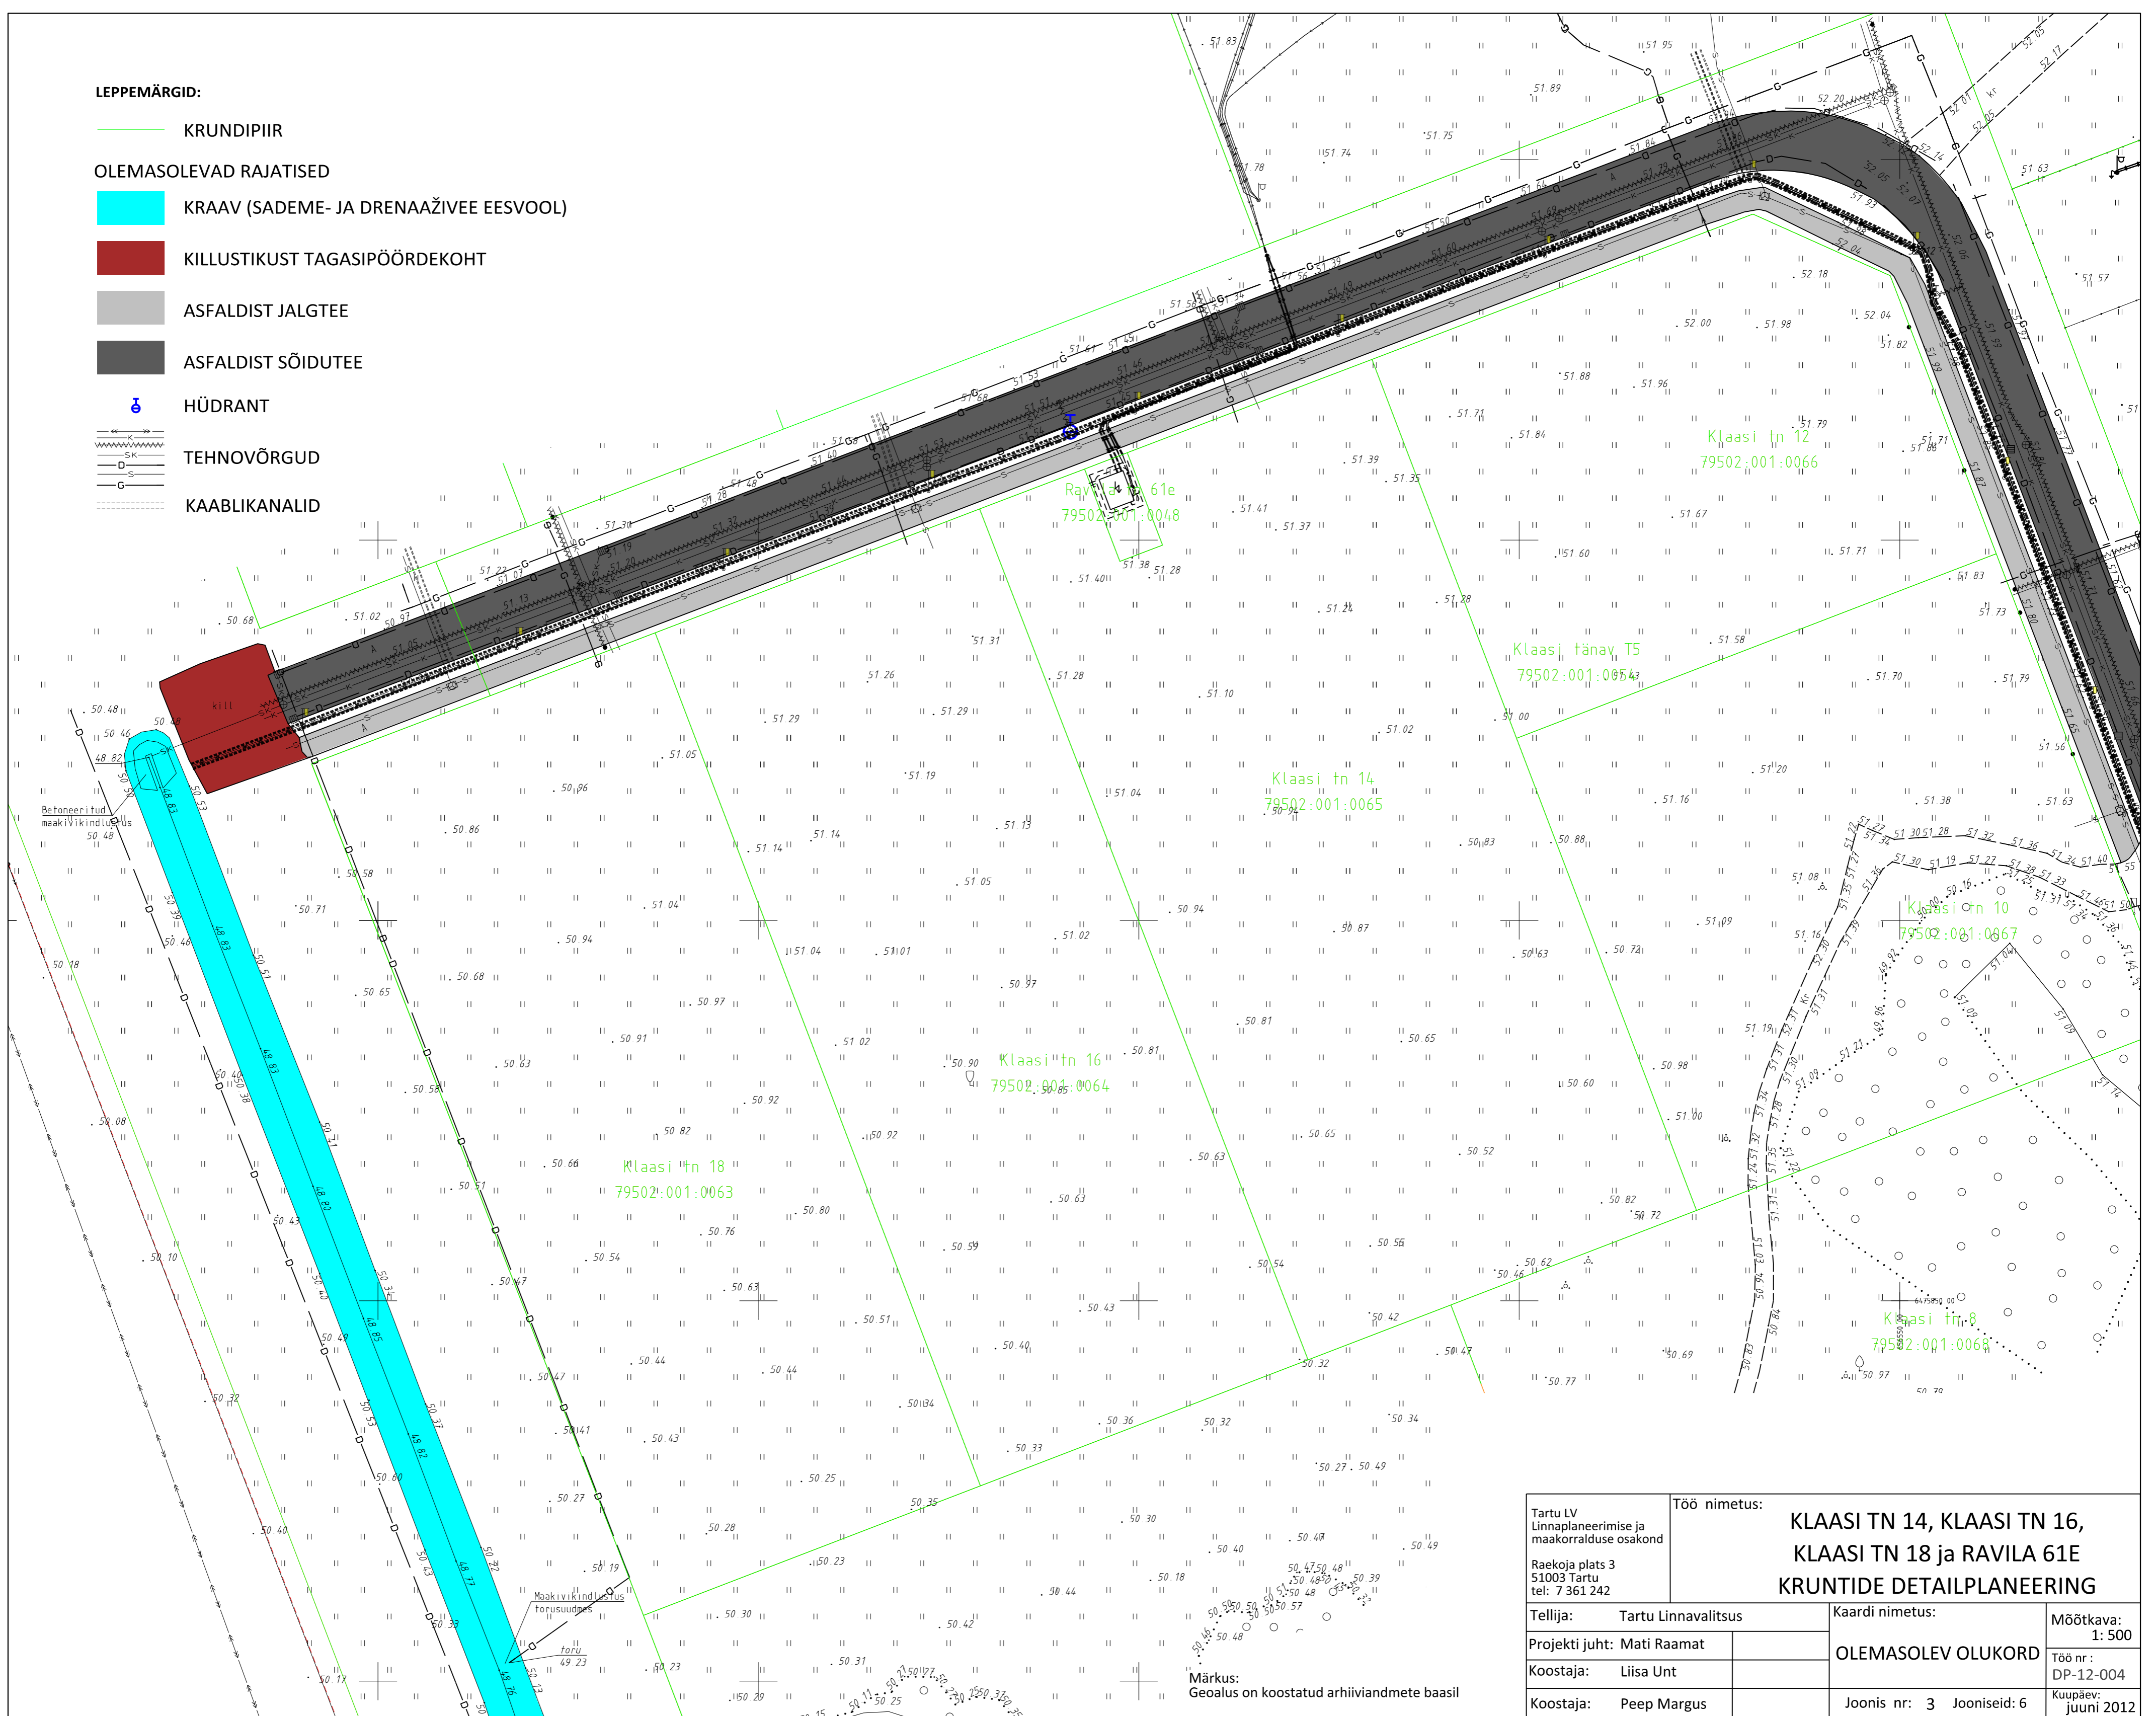

Tartu LV Linnaplaneerimise ja maakorralduse osakond Raekoja plats 3 51003 Tartu tel: 7 361 242		Töö nimetus: KLAASI TN 14, KLAASI TN 16, KLAASI TN 18 ja RAVILA 61E KRUNTIDE DETAILPLANEERING
Tellija:	Tartu Linnavalitsus	Kaardi nimetus:
Projekt juht:	Mati Raamat	Möötkava:
Koostaja:	Liisa Unt	1: 500
Koostaja:	Peep Margus	Töö nr:
		DP-12-004
		Kuupäev:
		Juuni 2012