


Kasutusõigusega koormatava maa-ala asendiplaan Tartu linnas

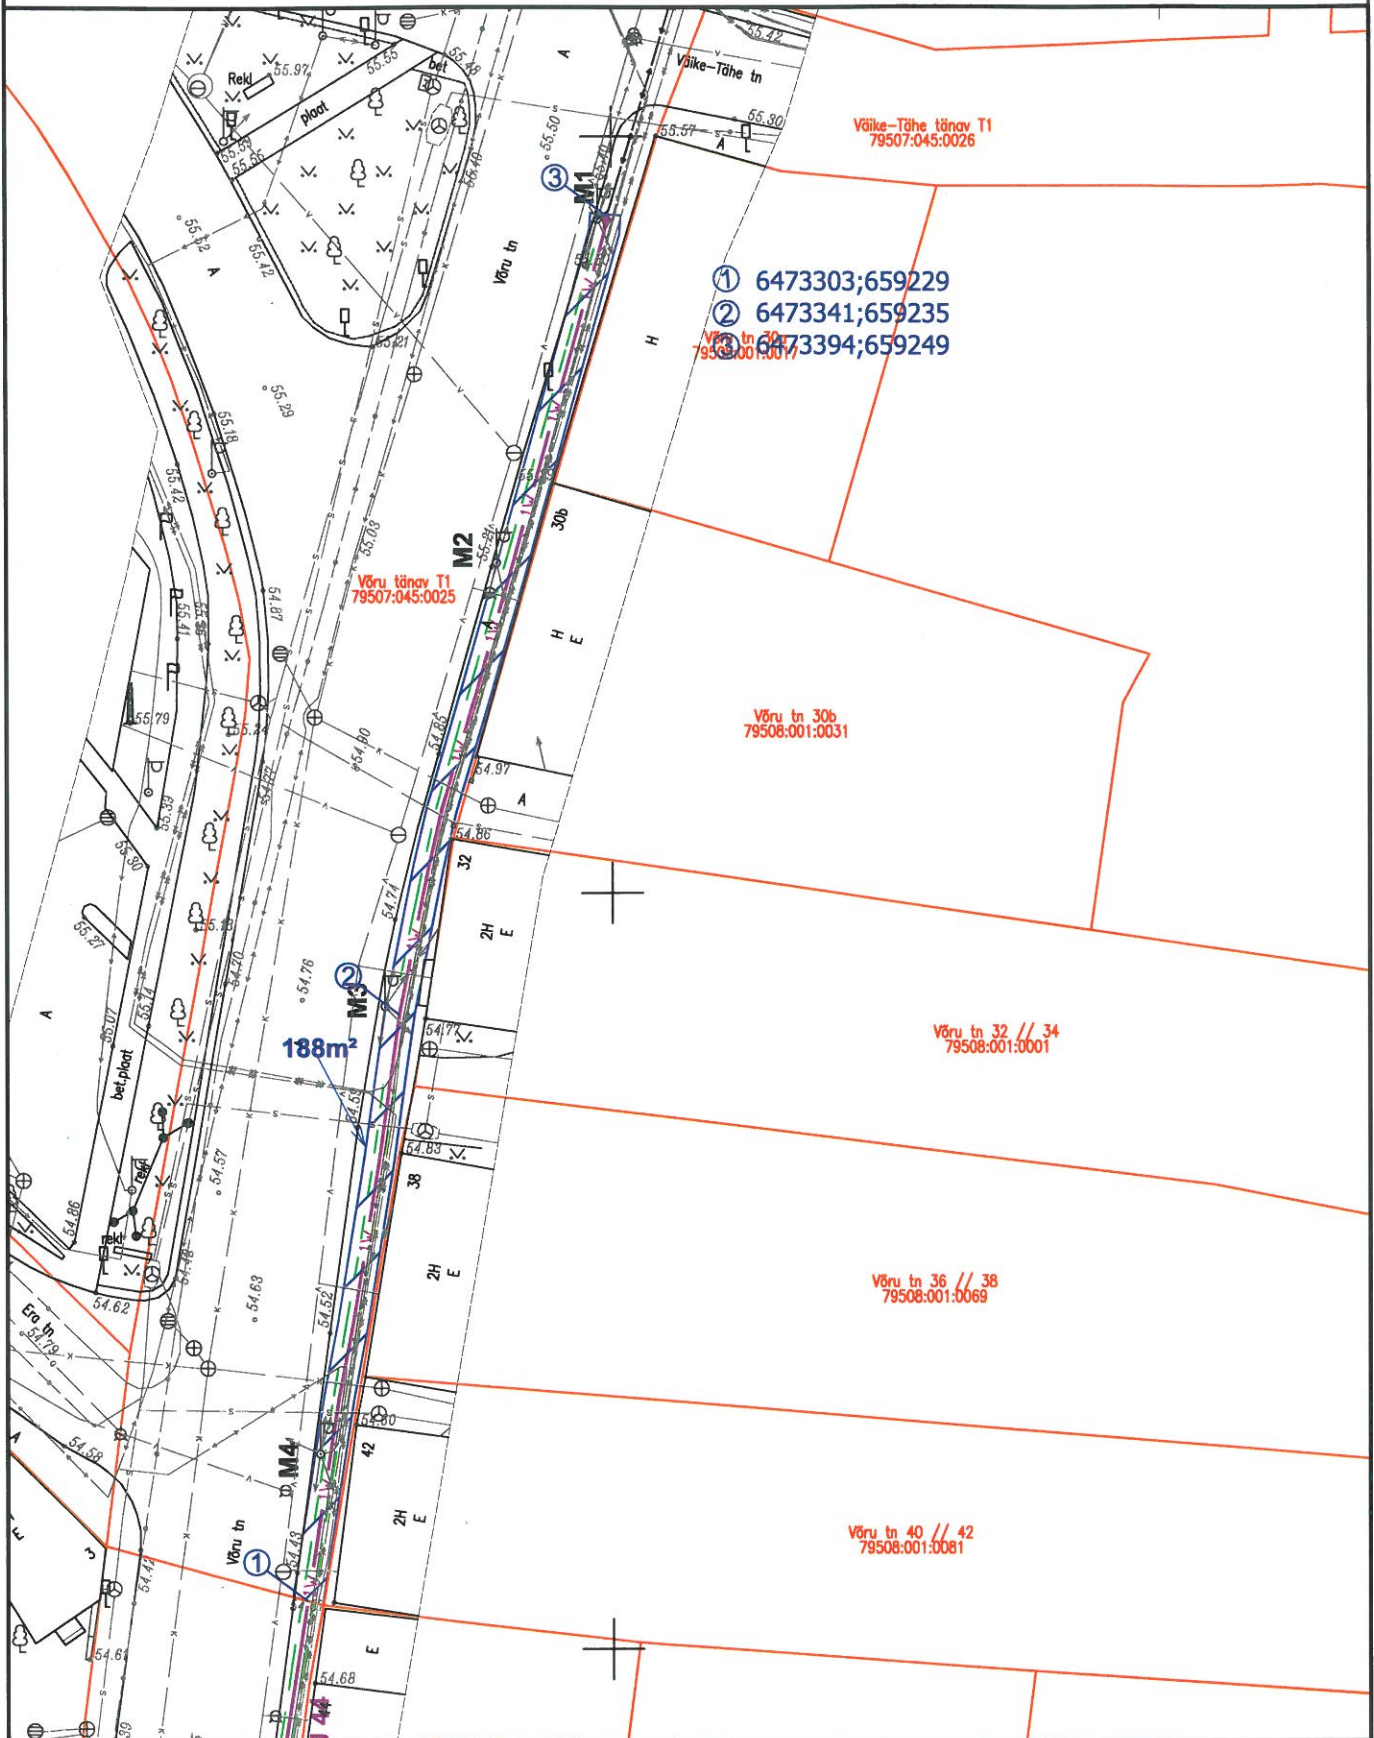

- ① 6473303;659229
- ② 6473341;659235
- ③ 6473394;659249

Tingmargid

1:500

-  1W projekteeritud 0,4 kV maakaabelliin
-  projekteeritud reservтору
-  projekteeritud liitumiskilp
-  projekteeritud jaotuskilp
-  katastripiir

 kasutusõigusega koormatud maa-ala