Kasutusõigusega koormatava maa-ala asendiplaan Tartu linnas

Fortuuna tänav T1

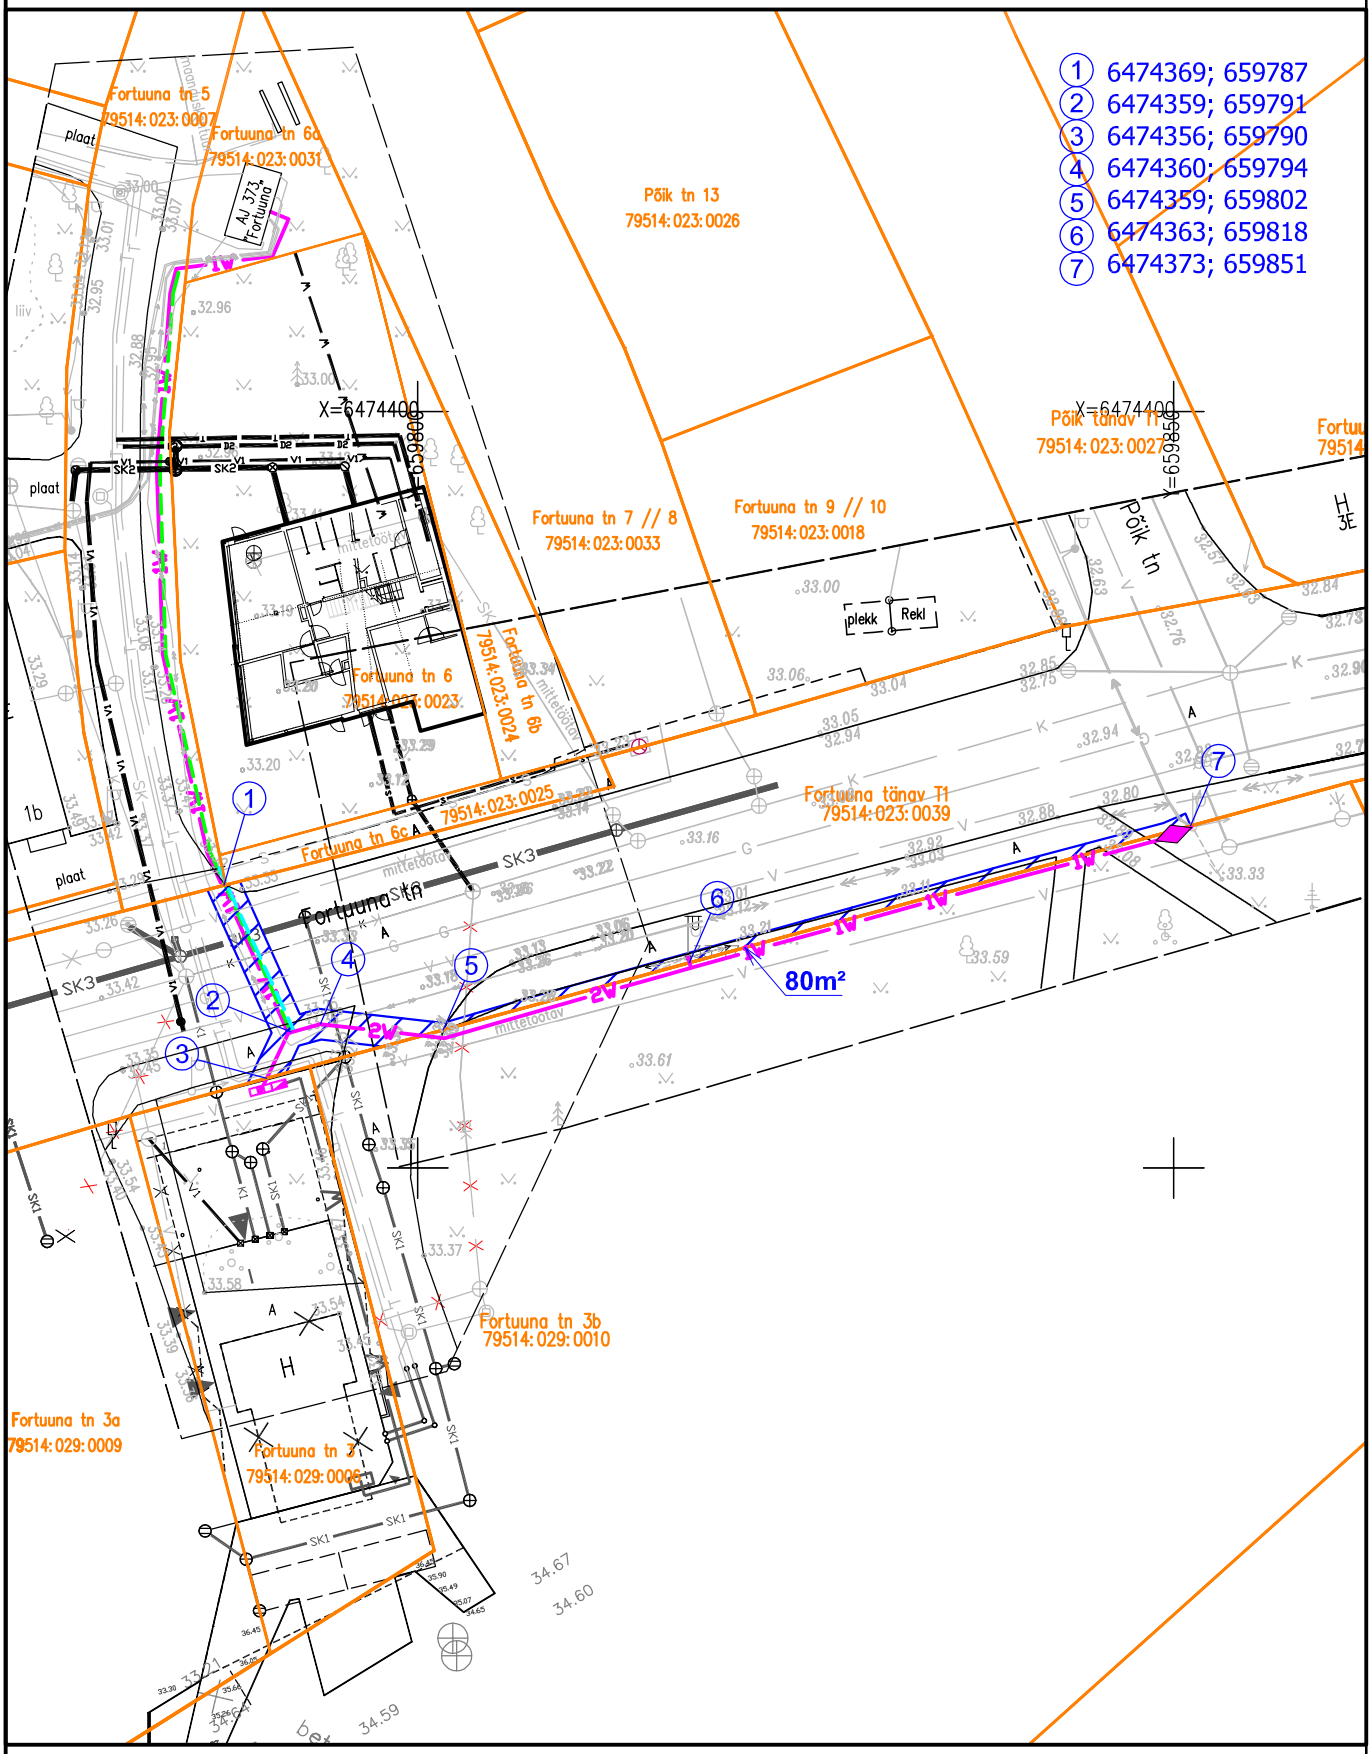

Tingmärgid

1:500

projekteeritud liitumiskilp

projekteeritud jaotuskilp

1W projekteeritud 0,4 kV maakaabelliin

projekteeritud reservtoru

katastripiir

kasutusõigusega koormatud maa-ala

Koostas H.Vissel