




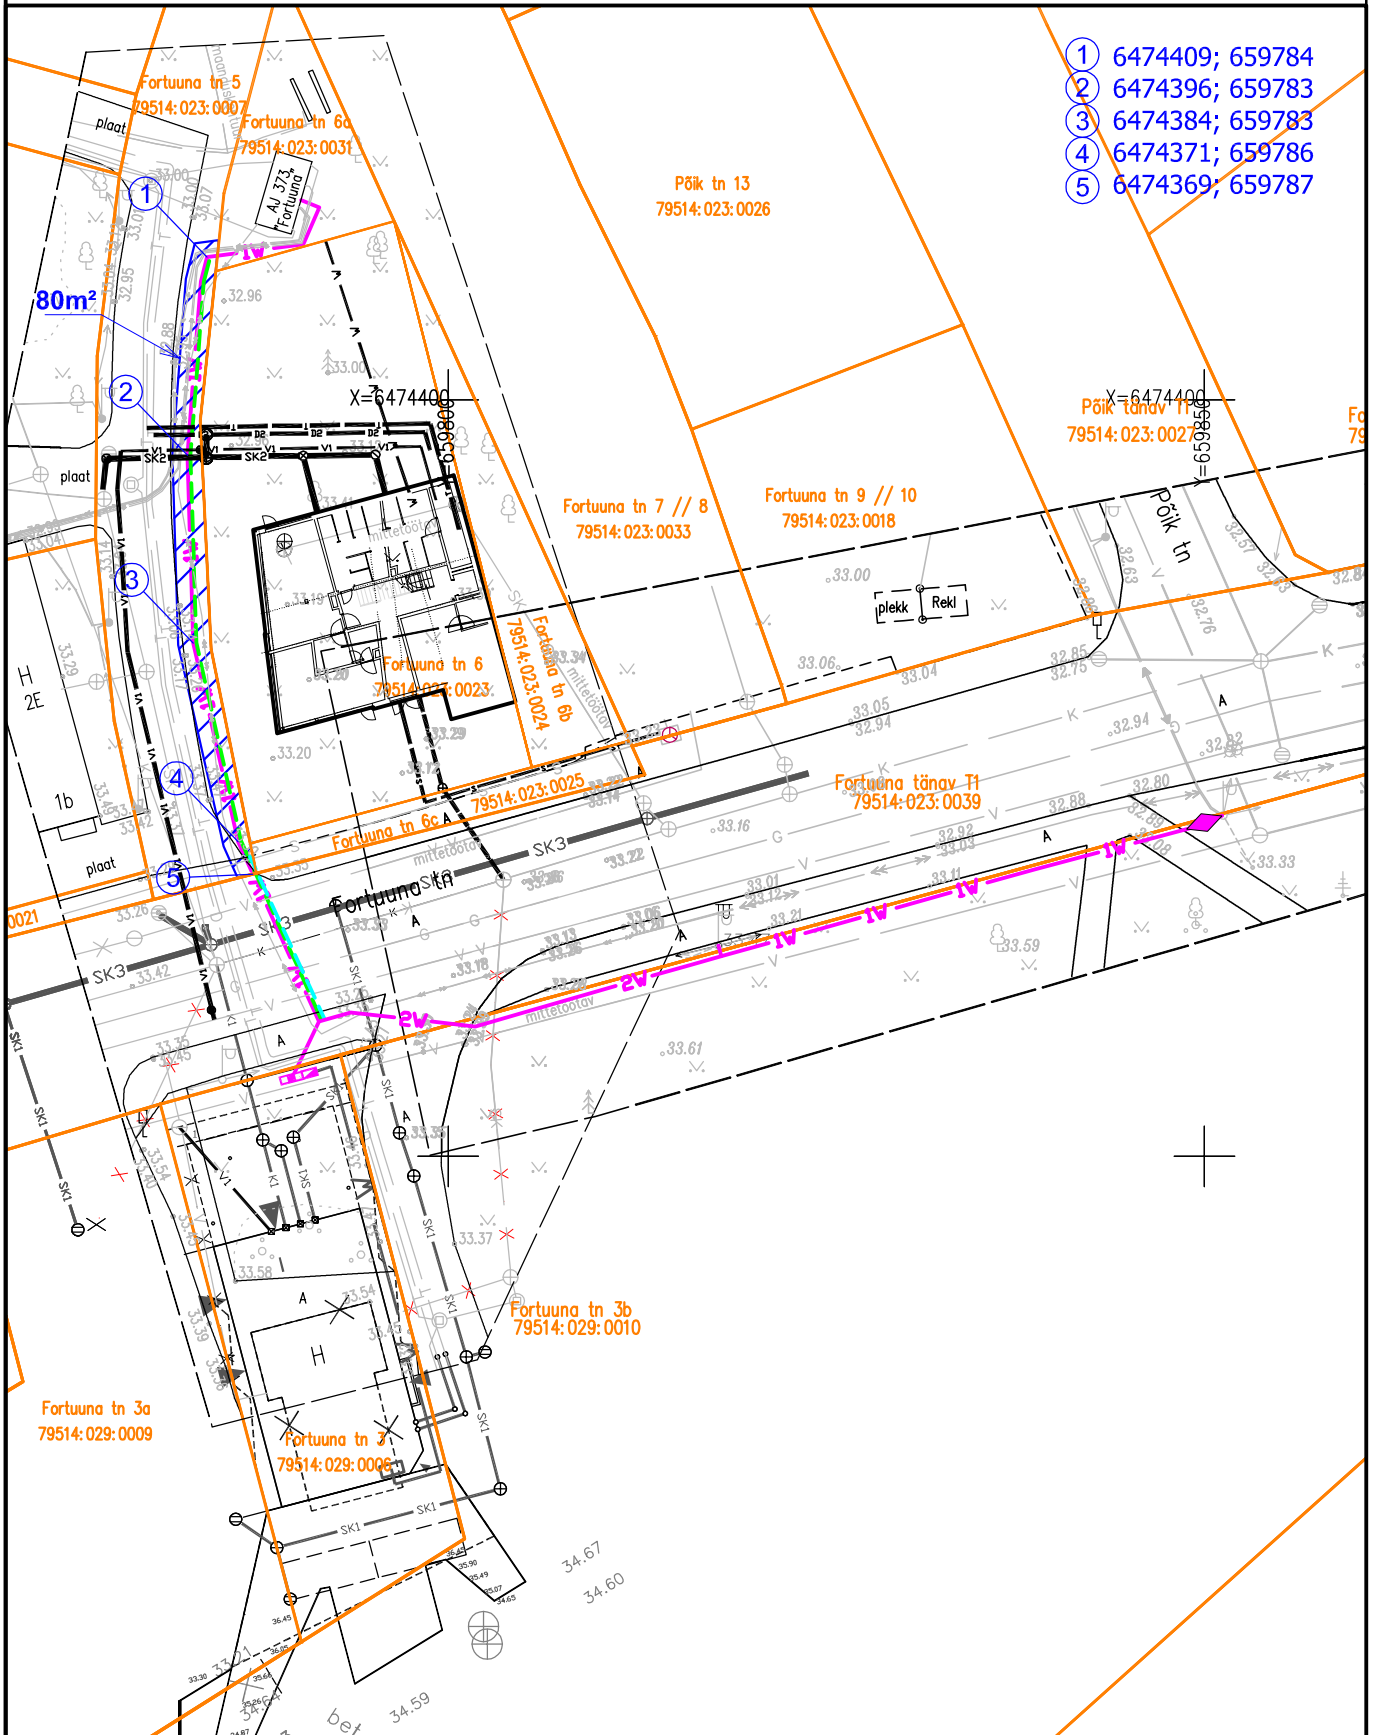

# Kasutusõigusega koormatava maa-ala asendiplaan Tartu linnas Fortuuna tn 5

- ① 6474409; 659784
- ② 6474396; 659783
- ③ 6474384; 659783
- ④ 6474371; 659786
- ⑤ 6474369; 659787



**Tingmärgid**

**1:500**

-  projekteeritud liitumiskilp
-  projekteeritud jaotuskilp
-  1W projekteeritud 0,4 kV maakaabelliin
-  projekteeritud reservtoru
-  katastripiir

 kasutusõigusega koormatud maa-ala

**Koostas H.Vissel**