




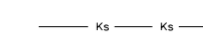



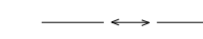
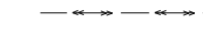
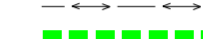

















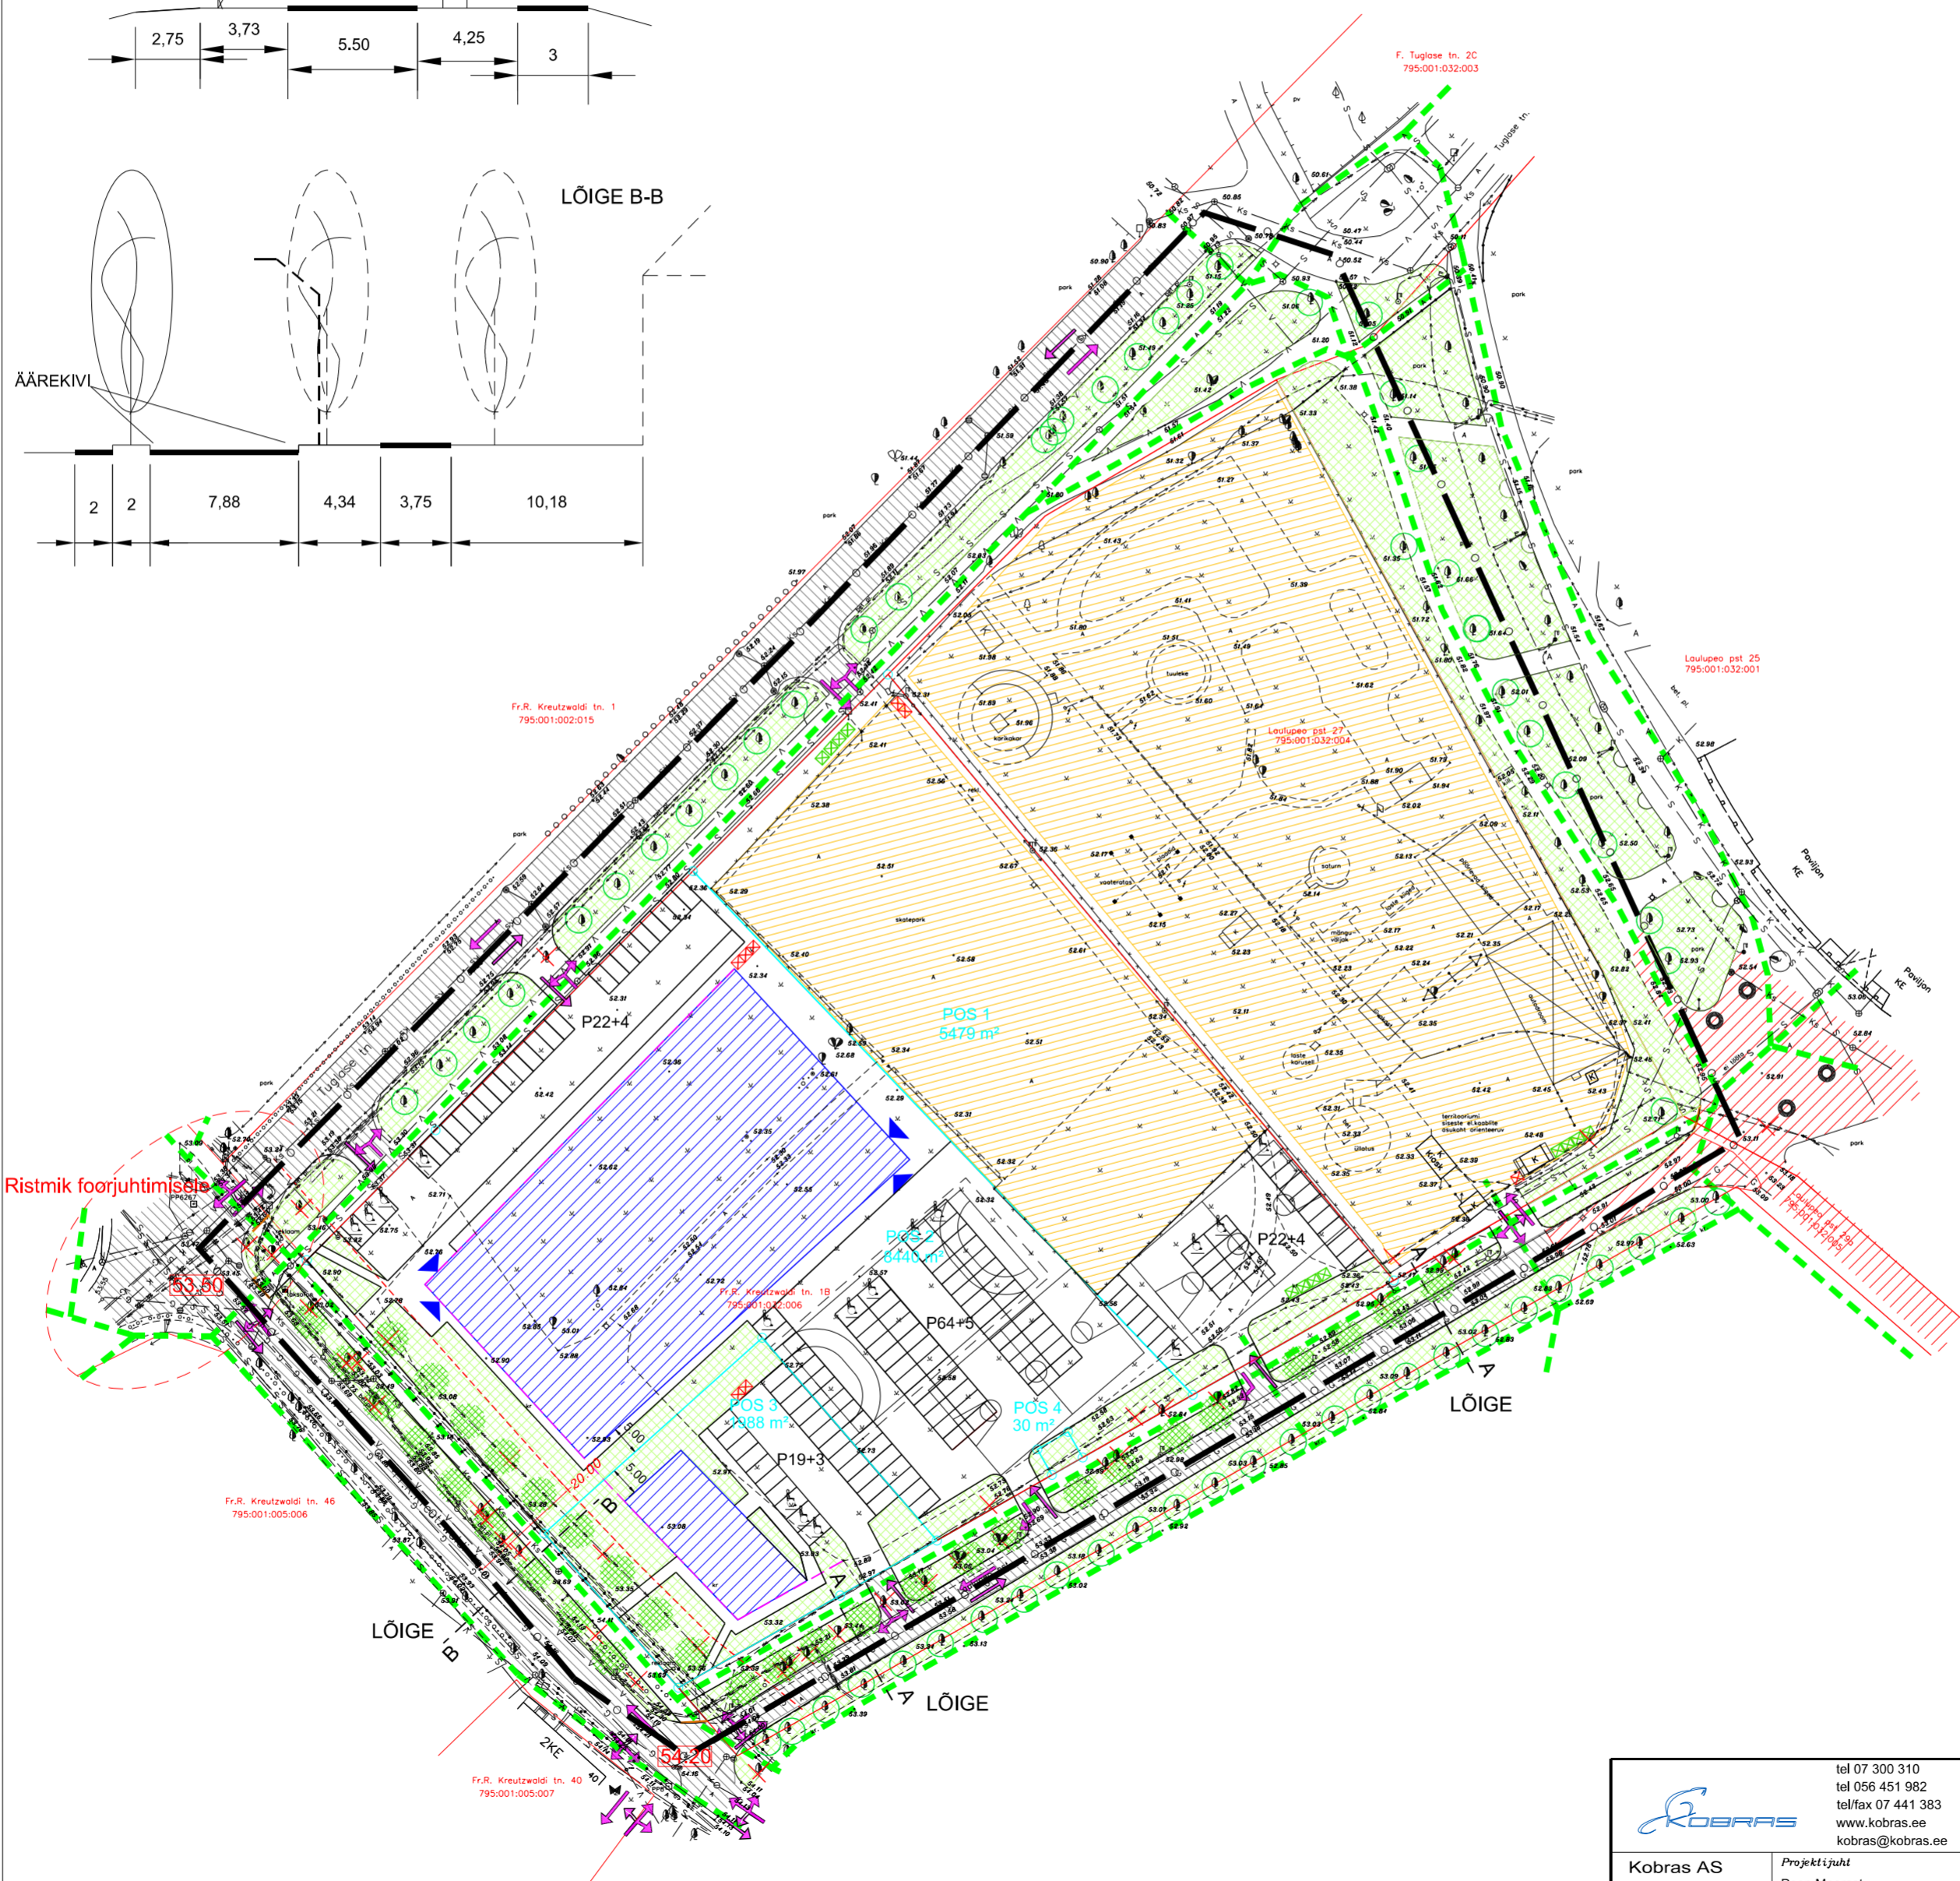
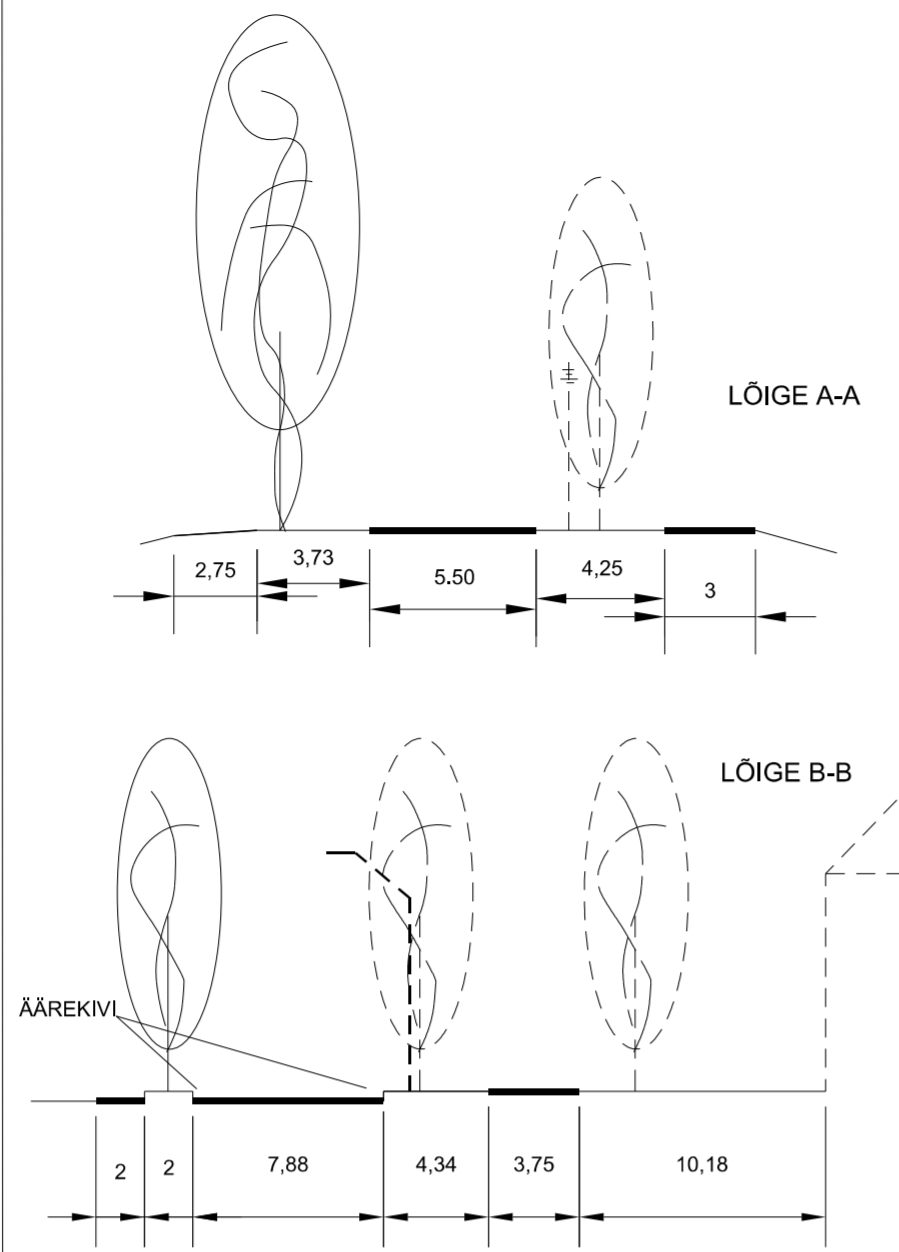



LEPPEMÄRGID

-  planeeritava ala piir
-  katastrirüksuse piir
-  planeeritud krundipiir
-  teekaltsevõnd
-  olemasolev veetrass
-  olemasolev kanalisatsioonitrass
-  olemasolev sadeveekanalisatsioonitrass
-  olemasolev gaasitrass
-  olemasolev sidetrass
-  olemasolev sidekaabel
-  olemasolev madalpingekaabel
-  olemasolev kõrgepingekaabel
-  olemasolev valgustuskaabel
-  jalakäiguteed
-  ehitusjoon
-  olemasolev hoone
-  planeeritud hoonestusala
-  murukatte pind
-  tänavaal
-  jalakäijateala
-  mänguväljakute ala
-  planeeritav haljastus
-  säilitatav puu
-  likvideeritav objekt
-  liiklussuunad
-  prügikastid
-  välikäimlate asukohad suurürituste ajal
-  invaliidi parkimiskoht
-  madaldatud äärekivi



KRUNDI EHTUSÕIGUS	Ol.ol	Planeeritav
Address: Kruudi pindala: Sihtotstarve: Lubatud uusehitiste arv: Suurim ehitusalune pind: Ehitiste lubatud kõrgus: Maapinna lubatud kõrgus: Katusekalle:	FR,R.Kreutzwaldi 1B 15937m ² 100% Üm (üldmaa) - - - - -	POS 1 5479m ² 100% Üm (üldmaa) - - - 52.20 - 52.65 -
Address: Kruudi pindala: Sihtotstarve: Lubatud uusehitiste arv: Suurim ehitusalune pind: Ehitiste lubatud kõrgus: Maapinna lubatud kõrgus: Katusekalle:	- - - - - - - -	POS 2 8440m ² 100% Üm (üldmaa) 1 3148 m ² 10m (kuni 2 korrust) 52.20 - 53.35 0° - 30°
Address: Kruudi pindala: Sihtotstarve: Lubatud uusehitiste arv: Suurim ehitusalune pind: Ehitiste lubatud kõrgus: Maapinna lubatud kõrgus: Katusekalle:	- - - - - - - -	POS 3 1988m ² 100% Ä (Ärimaa) 1 381 m ² 9 m (kuni 3 korrust) 52.60 - 53.65 0° - 30°
Address: Kruudi pindala: Sihtotstarve: Lubatud uusehitiste arv: Suurim ehitusalune pind: Ehitiste lubatud kõrgus: Maapinna lubatud kõrgus: Katusekalle:	- - - - - - - -	POS 4 30m ² 100% Th (Tootmishoonete maa) 1 24 m ² 2 m (kuni 1 korrust) 53.60 - 53.65 0° - 30°
Address: Kruudi pindala: Sihtotstarve: Lubatud uusehitiste arv: Suurim ehitusalune pind: Ehitiste lubatud kõrgus: Maapinna lubatud kõrgus: Katusekalle:	Lõulupeo pst.27 9793m ² 100% Üm (Üldmaa) - - - - -	Lõulupeo pst.27 9793m ² 50% Ä (Ärimaa) 50% Üm (üldmaa) - - - 51.20-52.40 -

 Kobras AS Tartu Lai tn 32 51005	Projekti juht Peep Moorast Planeerija Tiina Kuusepuu	Töö tellija TARTU LV LINNAPLANEERIMISE JA MAAKORRALDUSE OSAKOND			
		Töö nimetus TARTU LINN TÄHTVERE PARGI, LAULUÄLJAKU, FR.TUGLASE JA FR.R.KREUTZWALDI TÄNAVATEGA PIIRNEVA ALA DETAILPLANEERING			
Juhataja Urmas Uri urmas@kobras.ee		Joonise nimetus PÕHIJONIS			
10.2002	Leht 4	Lehti 6	Mõõtkava M 1:750	Töö nr L47-030	