


Supilinna miljööväärtusega  
hoonestusala piir



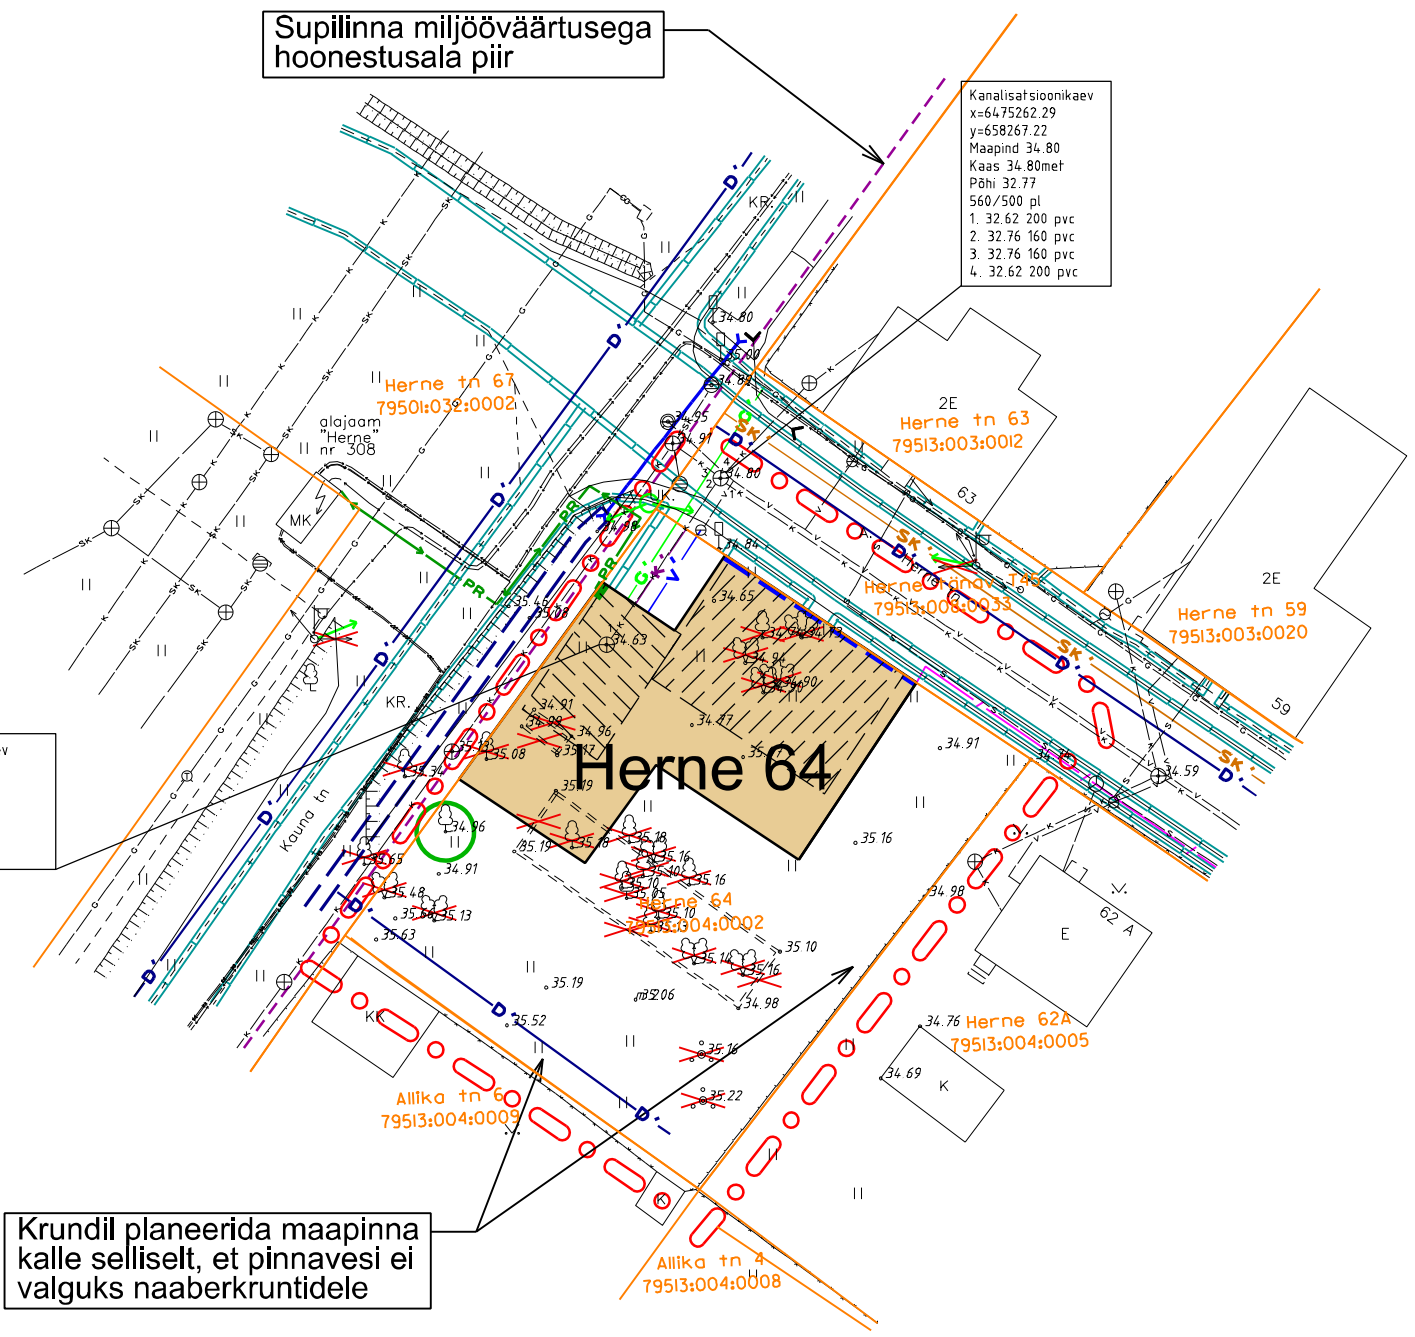


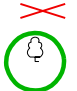











Kanalisatsioonikaev  
x=6475262.29  
y=658267.22  
Maapind 34.80  
Kaas 34.80met  
Pähi 32.77  
560/500 pl  
1. 32.62 200 pvc  
2. 32.76 160 pvc  
3. 32.76 160 pvc  
4. 32.62 200 pvc



Kanalisatsioonikaev  
x=6475251.28  
y=658259.69  
Maapind 34.83  
Kaas 34.63 met  
Sete 33.66  
700 bet


Krundil planeerida maapinna  
kalle selliselt, et pinnavesi ei  
valgukuks naaberkruntidele

 

TINGMÄRGID:

 -  planeeringuala piir
-  olemasolev säilitatav krundipiir
-  planeeritud hoonestusala
-  põhihoone ja garaaž/abihoone suurim võimalik ulatus
-  kohustuslik ehitusjoon
-  likvideeritav objekt
-  olemasolev säilitatav puu
-  teede piirjooned
-  planeeritud madalpinge el.kaabel ja liitumiskilp
-  planeeritud ümbertõstetav õhuliin
-  planeeritud kanalisatsioonitoru
-  planeeritud veetoru
-  planeeritud telekommunikatsioon
-  planeeritud sajuveetoru
-  planeeritud дренаažitoru
-  planeeritud gaasitoru
-  planeeritud kraav ja truup

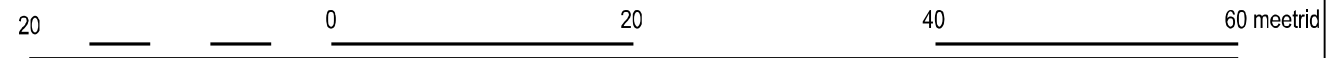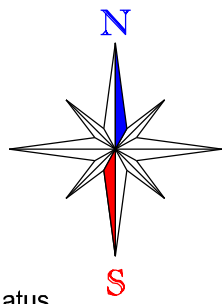

 <p><b>artes terrae</b></p>	maastikuarhitekt:	Töö nimetus:
	Tanel Breede	Herne 64 krundi DETAILPLANEERING
Artes Terrae OÜ Puiestee 78 Tartu 51008 www.artes.ee	Objekti asukoht:	Tartu linn
	Joonise nimetus:	Töö nr: 12DP12
	Tehnovõrkude planeering	Kuupäev: 19.12.12
		Mõõt: 1:500
		Joonise nr: 6