








- ① X:6473450; Y:662380
- ② X:6473448; Y:662368

TINGMÄRGID

-  IV IV Projekteeritud 0,4kV maakaabelliin
-  Projekteeritud 0,4kV jaotus- ja liitumiskilp
-  Projekteeritud 0,4kV maakaabelliini muhv
-  Projekteeritud reservtoru
-  Kasutusõigusega koormatud maa-ala
-  Kinnistupiir

Kasutusõigusega koormatava maa-ala
asendiplaan Tartu linnas Möisavahe tänav T16
Koostas: Krista Ahman

Kasutusõiguse ala
suurus on 25m²

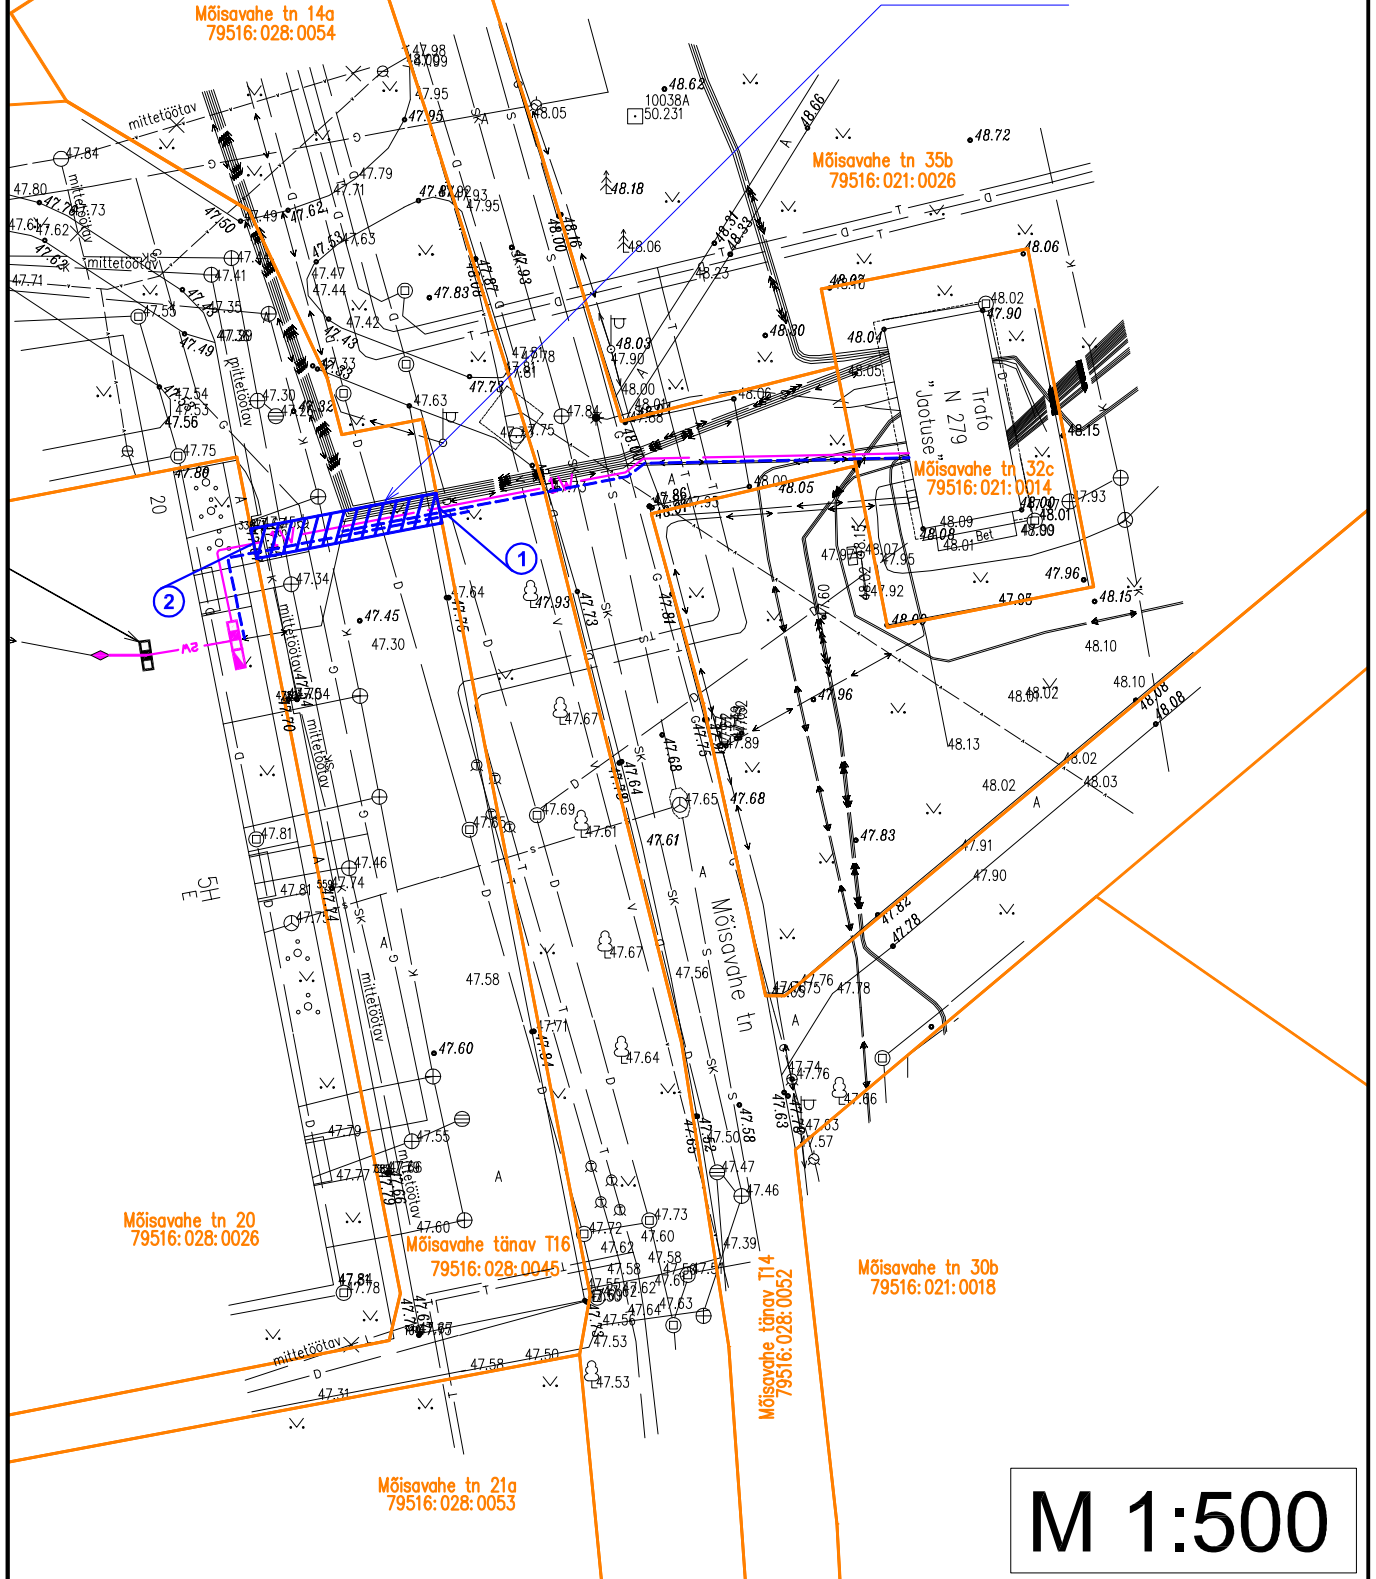

M 1:500