










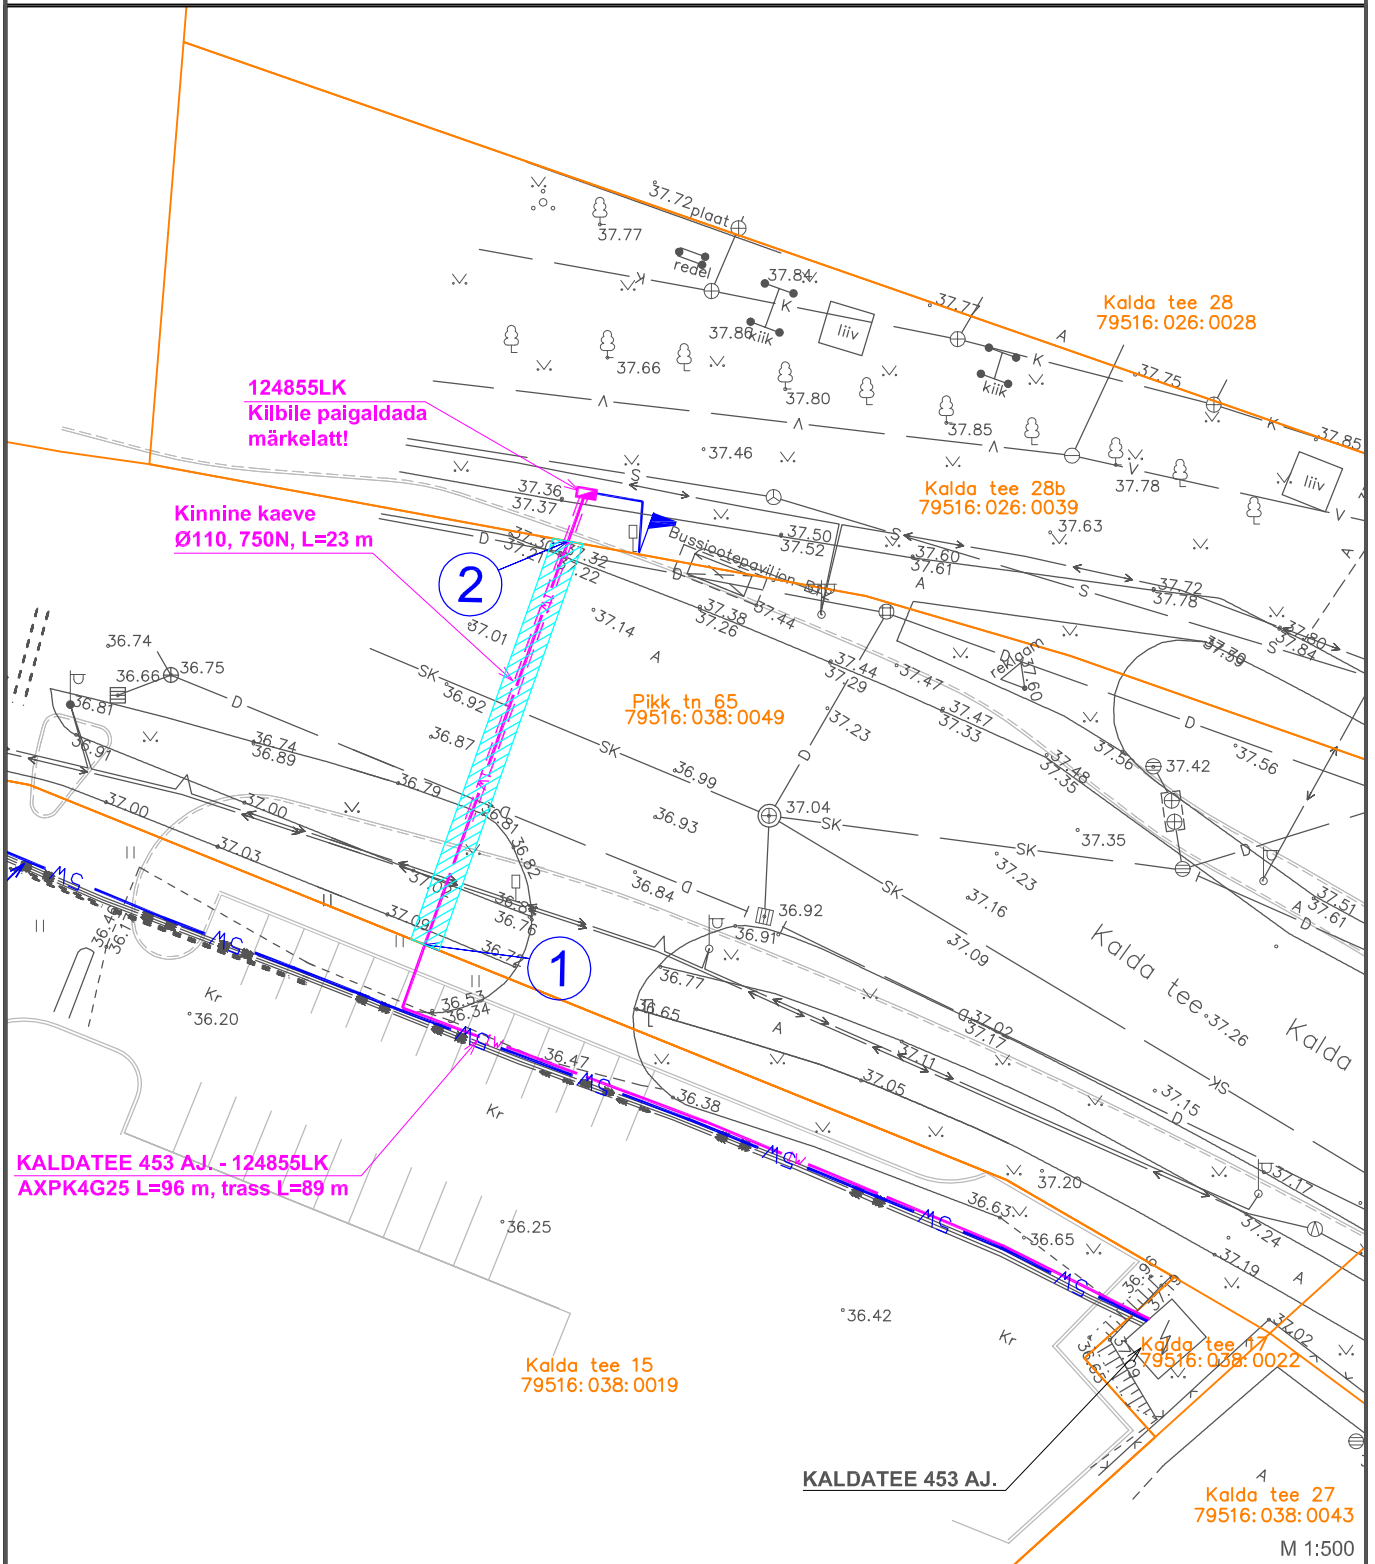

Kasutusõigusega koormatava maa-ala asendiplaan Tartu linnas
Pikk tn. 65 (79516:038:0049) kinnistul.



- ① 6473440.5; 661665.2
- ② 6473467.2; 661674.7

 Piiratud kasutusõigusega
maa-ala suurus 57 m²

TINGMÄRGID

-  1W — Projekteeritud 0,4kV jaotusvõrgu maakaabelliin
lahtsie kaevega 750N torus
-  5W — Projekteeritud 2x 0,4kV jaotusvõrgu maakaabelliin
750N torus + 3x reservtoru
-  Projekteeritud 0,4kV jaotusvõrgu liitumiskilp
-  Projekteeritud 0,4kV jaotusvõrgu jaotuskilp
-  Olemasolev 10kV jaotusvõrgu maakaabelliin
-  Olemasolev 0,4kV jaotusvõrgu maakaabelliin
-  Kinnistupiir
-  W1 — Eelnevalt projekteeritud maakaabel
-  Eelnevalt projekteeritud bussitabloo mast