



Kasutusõigusega koormatava maa-ala asendiplaan Tartu linnas
Pikk tn. 65 (79516:038:0049) kinnistul.




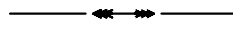
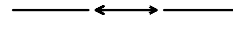


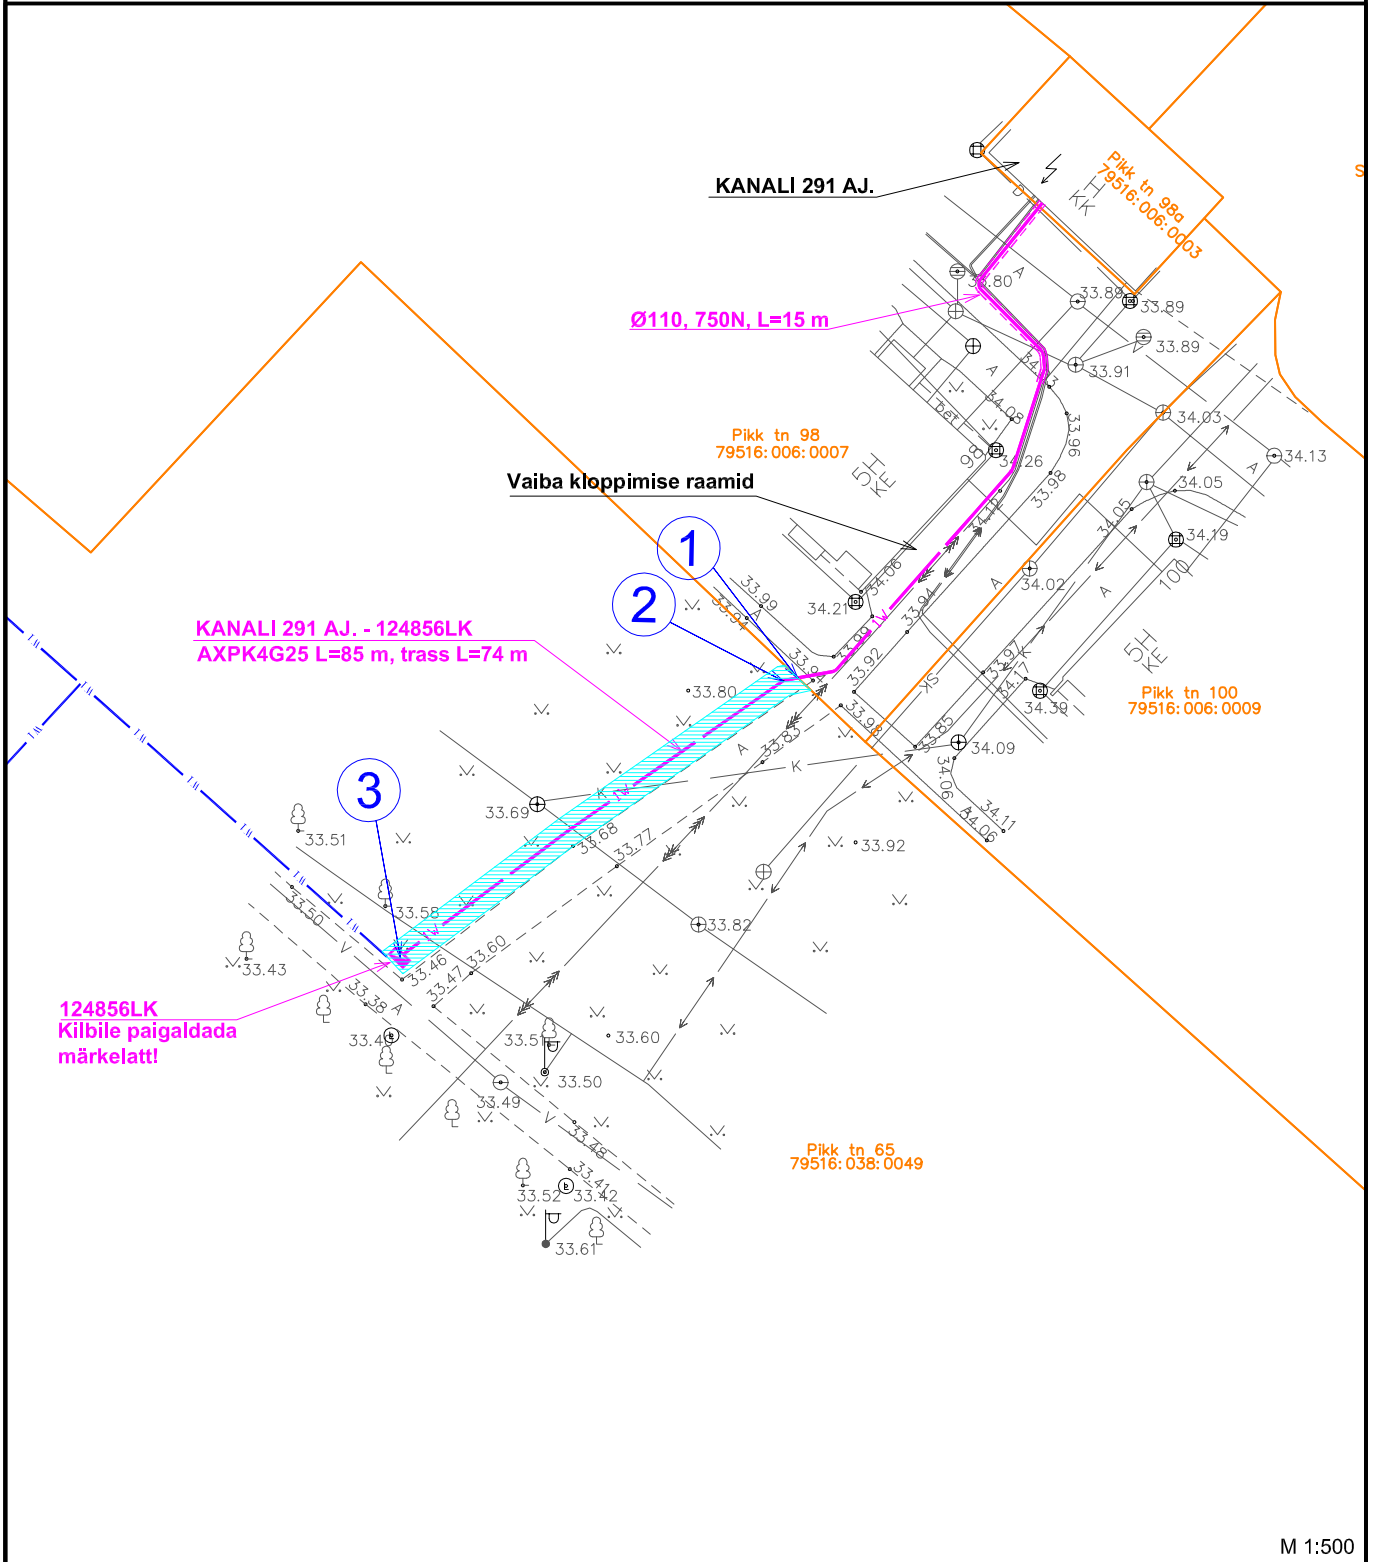


M 1:500

- ① 6473908.2; 660667.6
- ② 6473908.1; 660666.6
- ③ 6473889.8; 660641.2

 Piiratud kasutusõigusega maa-ala suurus 66 m²

TINGMÄRGID

-  Projekteeritud 0,4kV jaotusvõrgu maakaabelliin 750N torus
-  Projekteeritud 0,4kV jaotusvõrgu maakaabelliin 450N torus
-  Projekteeritud 0,4kV jaotusvõrgu liitumiskilp
-  Olemasolev 10kV jaotusvõrgu maakaabelliin
-  Olemasolev 0,4kV jaotusvõrgu maakaabelliin
-  Olemasolev kinnistupiir
-  Eelnevalt projekteeritud bussitabloo maakaabel
-  Eelnevalt projekteeritud bussitabloo mast