


Kasutusõigusega koormatava maa-ala asendiplaan Tartu linnas

Ropka tee 25




1:500

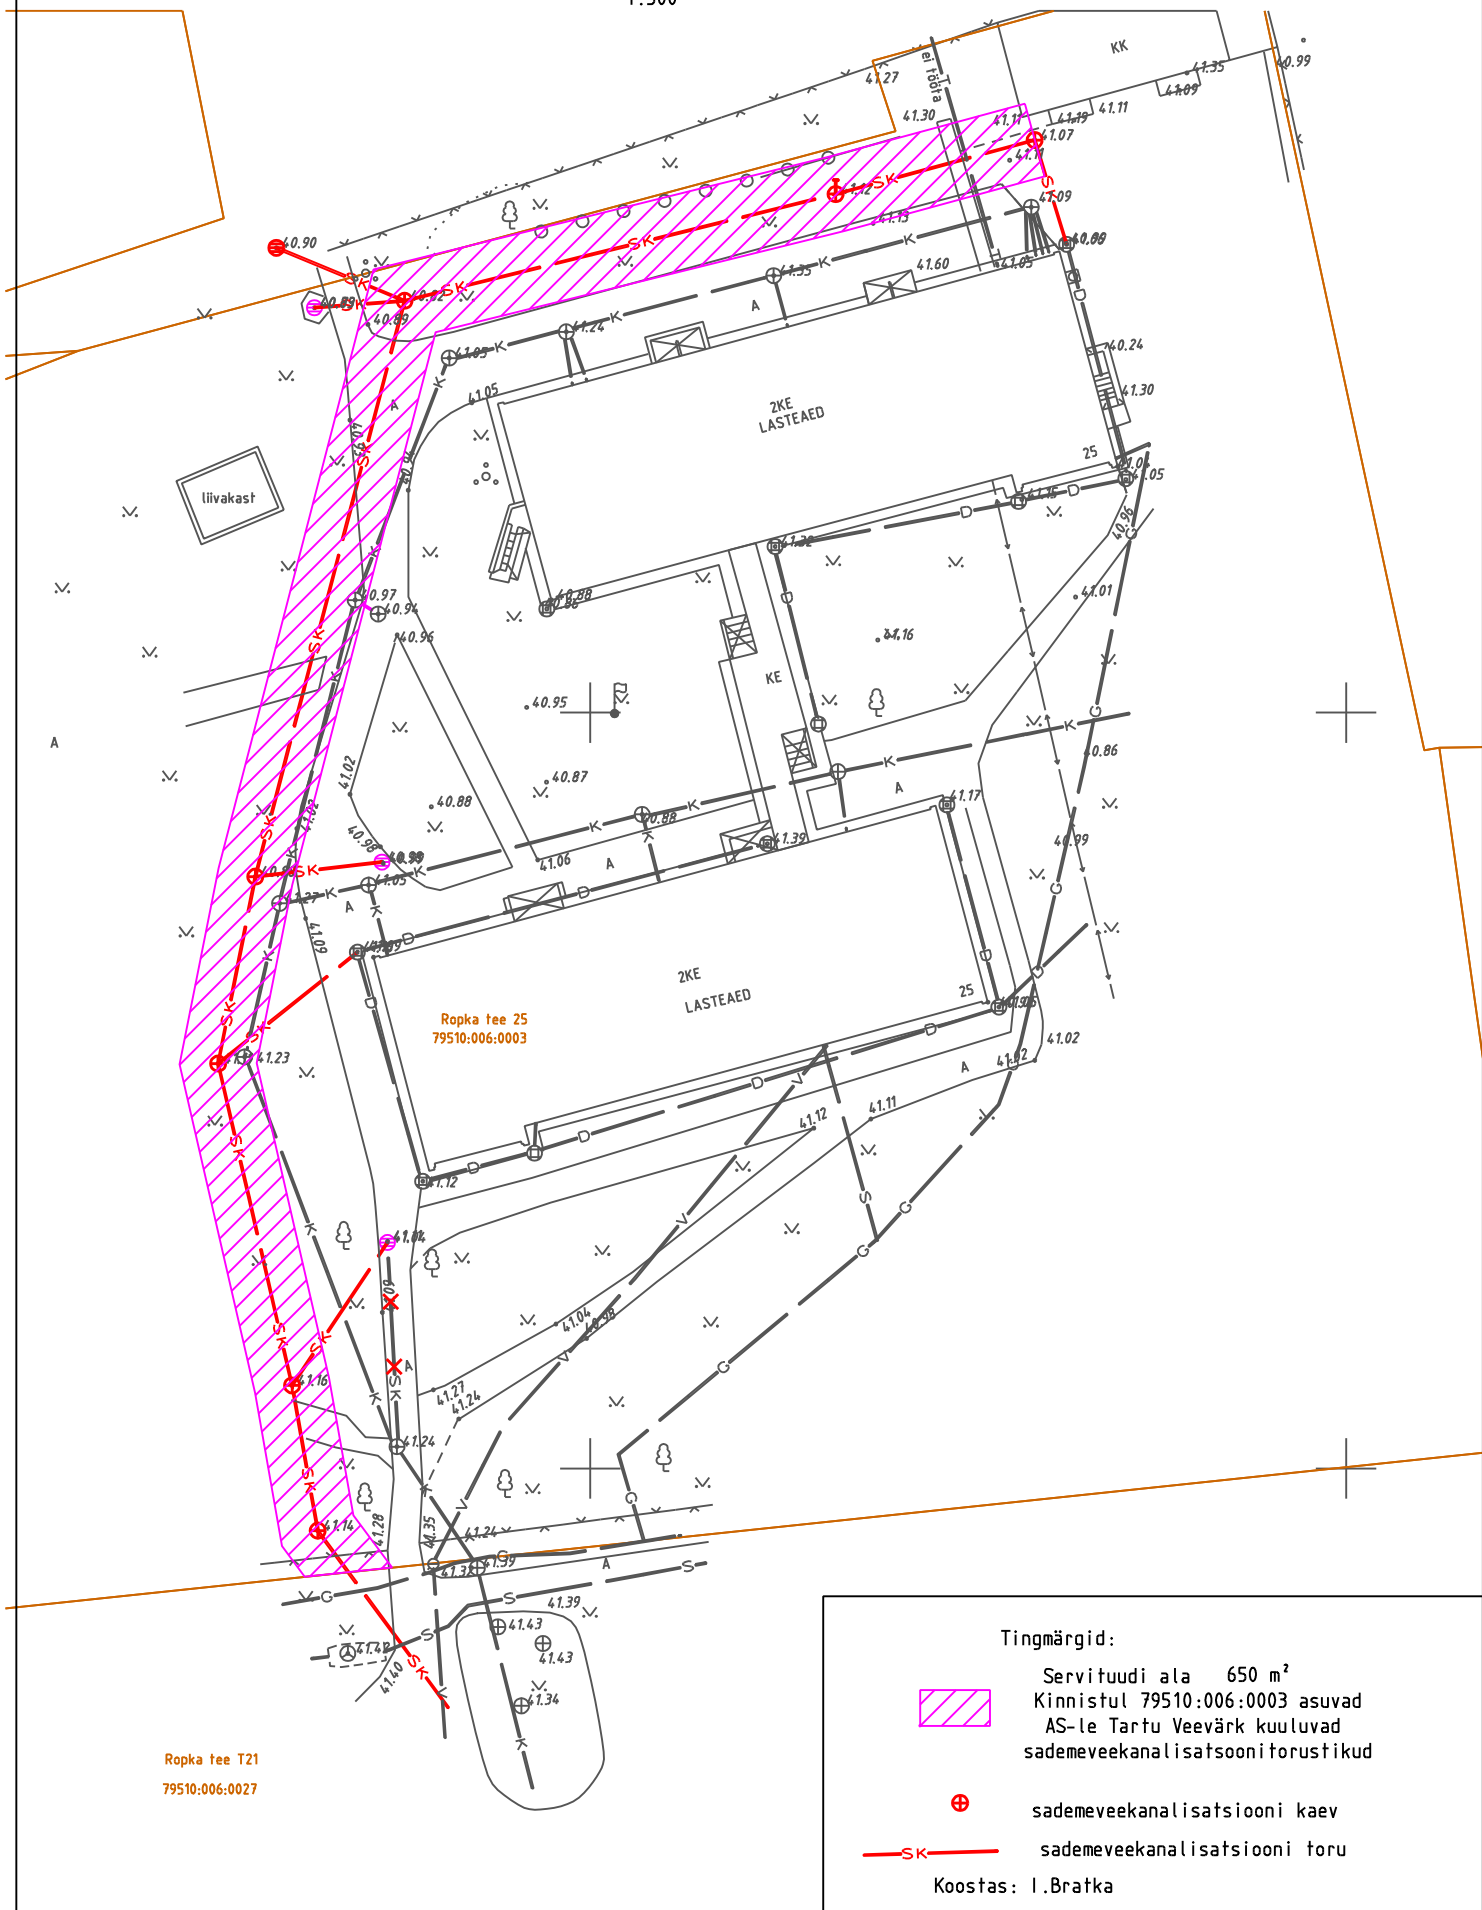

Ropka tee T21
79510:006:0027

Ropka tee 25
79510:006:0003

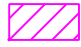Tingmärgid:

-  Servituudi ala 650 m²
Kinnistul 79510:006:0003 asuvad
AS-le Tartu Veevärk kuuluvad

Koostas: I.Bratka