



Tartu vald

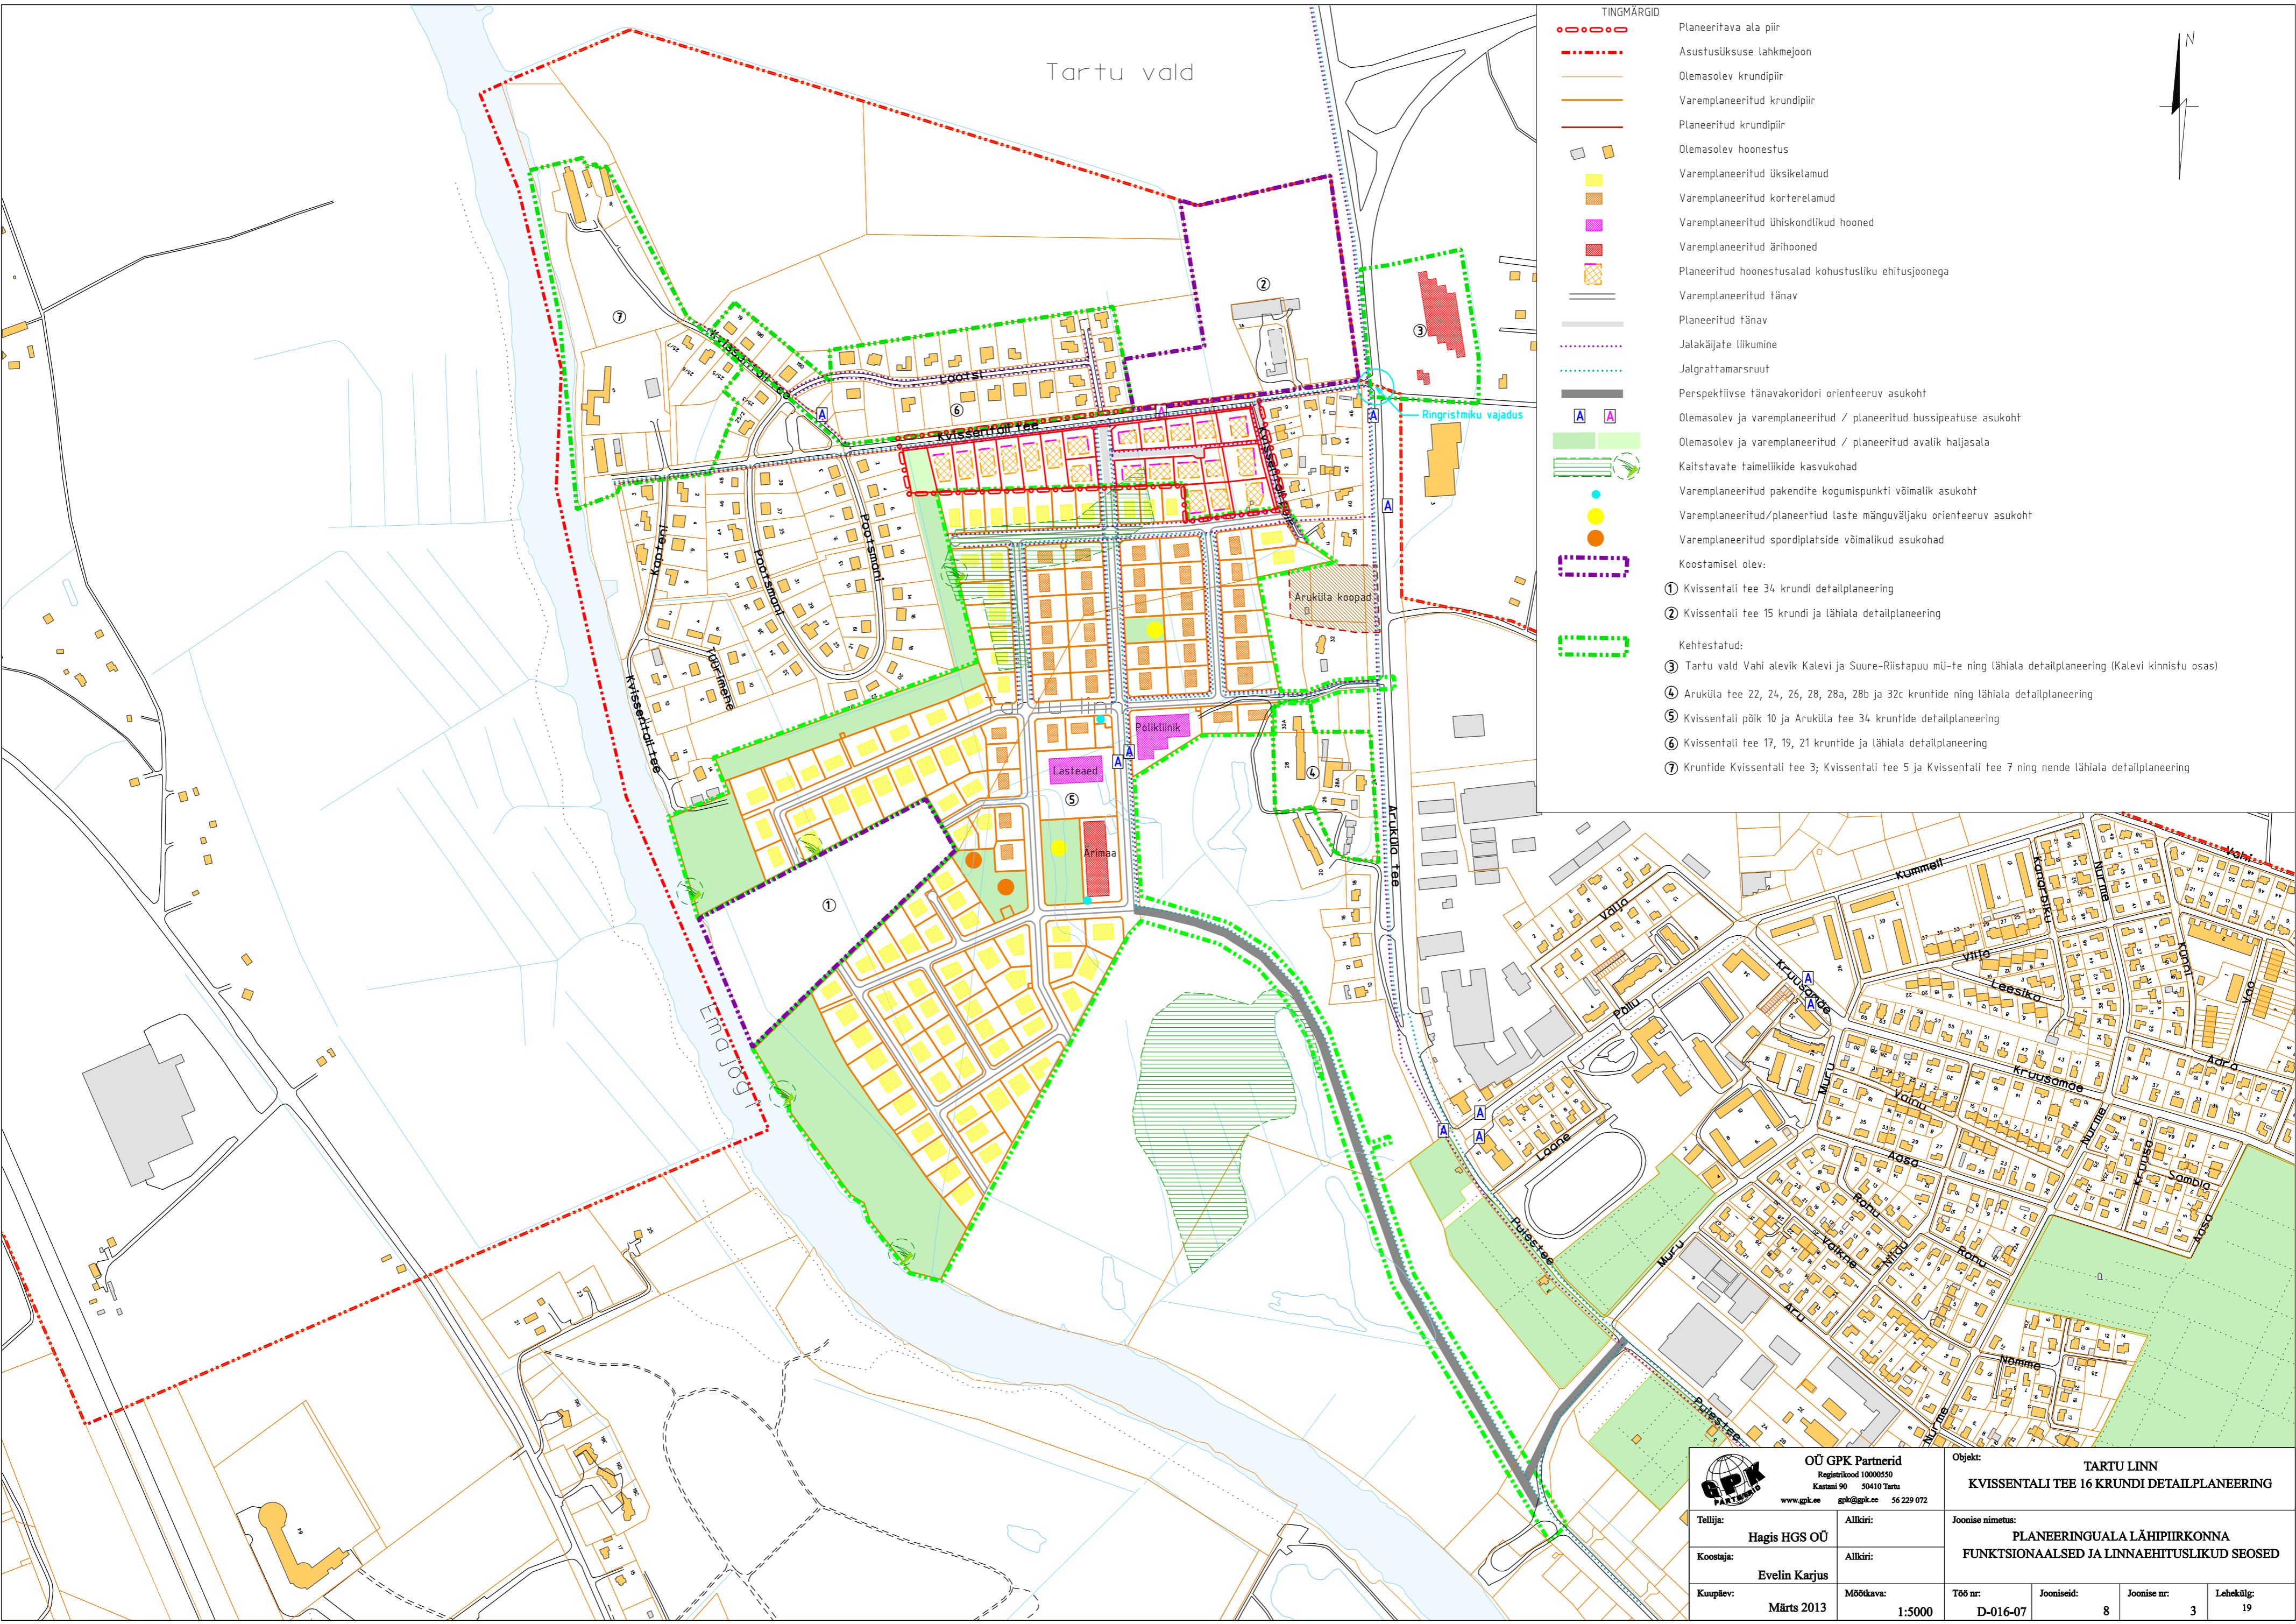

- TINGMÄRGID**
- - - - - Planeeritava ala piir
  - · - · - Asustusüksuse lahkmejoon
  - — — — — Olemasolev krundipiir
  - - - - - Varemplaneeritud krundipiir
  - — — — — Planeeritud krundipiir
  - Olemasolev hoonestus
  - Varemplaneeritud üksikelamud
  - Varemplaneeritud korterelamud
  - Varemplaneeritud ühiskondlikud hooned
  - Varemplaneeritud ärihooned
  - Planeeritud hoonestusalad kohustusliku ehitusjoonega
  - — — — — Varemplaneeritud tänav
  - — — — — Planeeritud tänav
  - · - · - Jalakäijate liikumine
  - · - · - Jalgrattamarsruut
  - — — — — Perspektiivse tänavakoridori orienteeruv asukoht
  - A A Olemasolev ja varemplaneeritud / planeeritud bussipeatuse asukoht
  - — — — — Olemasolev ja varemplaneeritud / planeeritud avalik haljasala
  - — — — — Kaitstavate taimeliikide kasvukohad
  - Varemplaneeritud pakendite kogumispunkti võimalik asukoht
  - Varemplaneeritud/planeeritud laste mänguväljaku orienteeruv asukoht
  - Varemplaneeritud spordiplatside võimalikud asukohad
  - - - - - Koostamisel olev:
  - - - - - ① Kvissentali tee 34 krundi detailplaneering
  - - - - - ② Kvissentali tee 15 krundi ja lähiala detailplaneering
  - - - - - Kehtestatud:
  - - - - - ③ Tartu vald Vahi alevik Kalevi ja Suure-Riistapuü mü-*te* ning lähiala detailplaneering (Kalevi kinnistu osas)
  - - - - - ④ Aruküla tee 22, 24, 26, 28, 28a, 28b ja 32c kruntide ning lähiala detailplaneering
  - - - - - ⑤ Kvissentali põik 10 ja Aruküla tee 34 kruntide detailplaneering
  - - - - - ⑥ Kvissentali tee 17, 19, 21 kruntide ja lähiala detailplaneering
  - - - - - ⑦ Kruntide Kvissentali tee 3; Kvissentali tee 5 ja Kvissentali tee 7 ning nende lähiala detailplaneering



 <b>OÜ GPK Partnerid</b> Registrakood 10000550 Kesklinn 90 50410 Tartu www.gpk.ee gpk@gpk.ee 56 229 072		Objekt: <b>TARTU LINN</b> <b>KVISSENTALI TEE 16 KRUNDI DETAILPLANEERING</b>	
Tellijä:	Hagis HGS OÜ	Allkirj:	
Koostaja:	Evelin Karjus	Allkirj:	
Kuplev:	Märts 2013	Mõõtkava:	1:5000
Töö nr:	D-016-07	Jooniseid:	8
Joonise nr:	3	Lehekülj:	19