








- ① X:6473447; Y:662381
- ② X:6473442; Y:662369

TINGMÄRGID

-  IV — IV — Projektteeritud 0,4kV maakaabelliin
-  Projektteeritud 0,4kV jaotus- ja liitumiskilp
-  Projektteeritud 0,4kV maakaabelliini muhv
-  Projektteeritud reservtoru
-  Kasutusõigusega koormatud maa-ala
-  Kinnistupiir

Kasutusõigusega koormatava maa-ala
asendiplaan Tartu linnas Möisavahe tänav T16
Koostas: Krista Ahman

Kasutusõiguse ala
suurus on 25m²

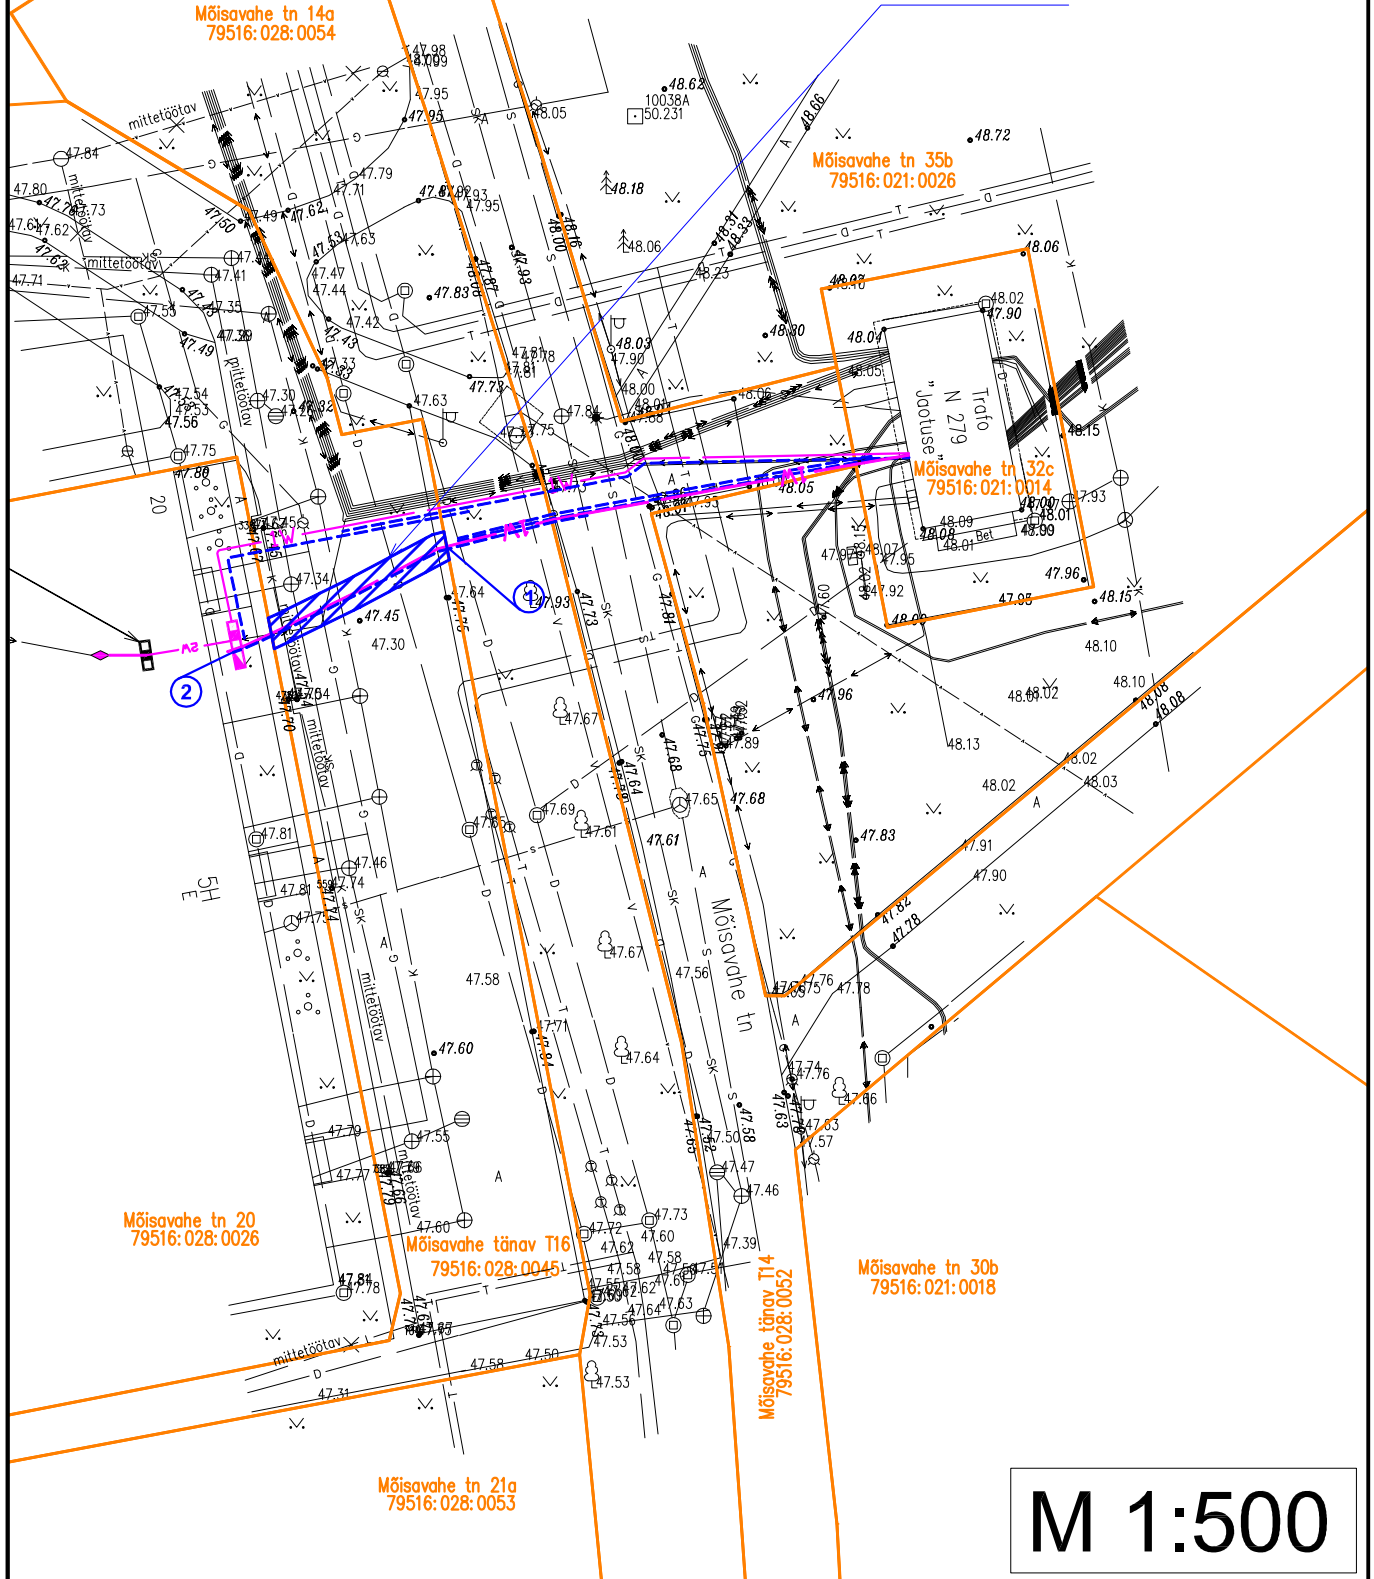

M 1:500