








- ① X:6473449; Y:662388
- ② X:6473447; Y:662381

TINGMÄRGID

-  IV — IV — Projekteeritud 0,4kV maakaabelliin
-  Projekteeritud 0,4kV jaotus- ja liitumiskilp
-  Projekteeritud 0,4kV maakaabelliini muhv
-  Projekteeritud reservtoru
-  Kasutusõigusega koormatud maa-ala
-  Kinnistupiir

Kasutusõigusega koormatava maa-ala  
asendiplaan Tartu linnas Möisavahe tänav 14a  
Koostas: Krista Ahman

Kasutusõiguse ala  
suurus on 14m<sup>2</sup>

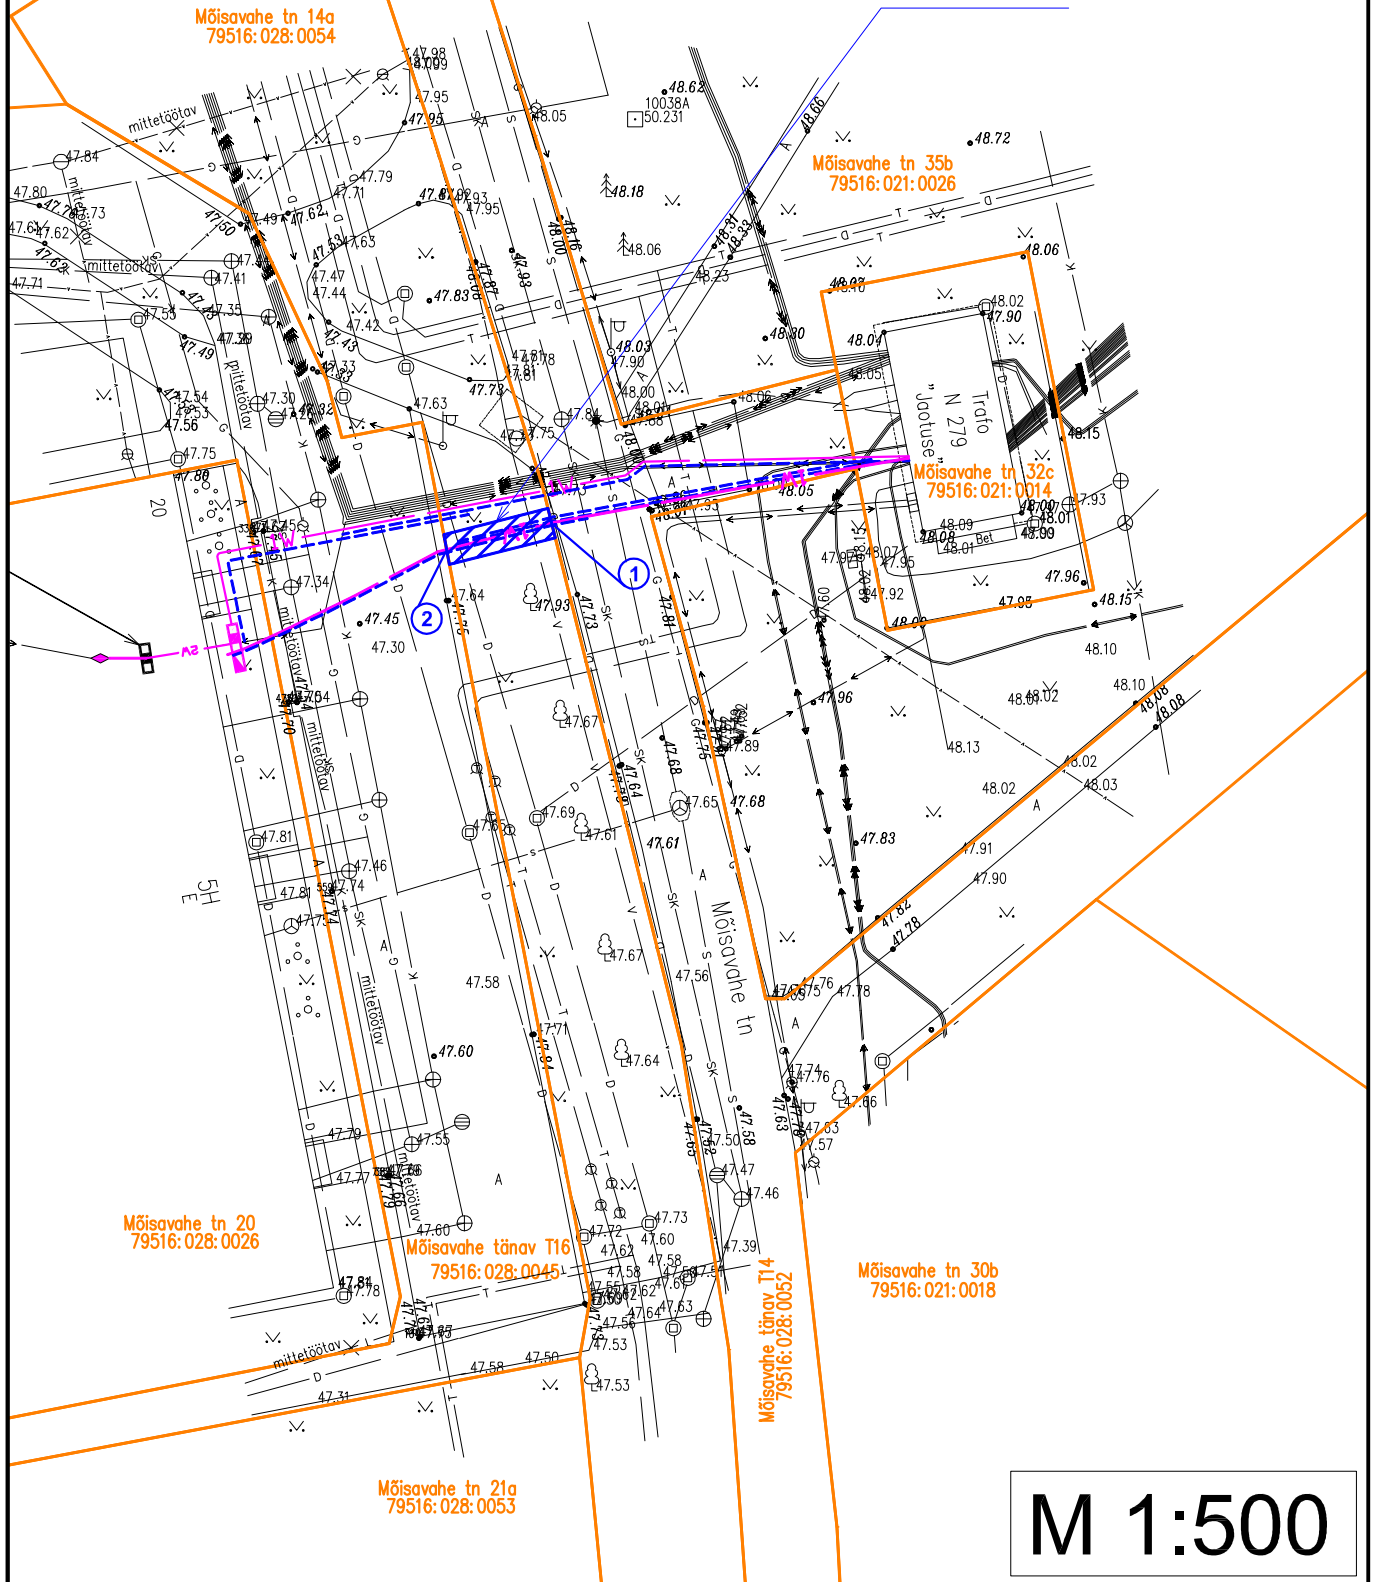

M 1:500