


SUPELINNA LINNAOSA MILJÖVÄÄRTUSEGA HOONESTUSALA KAITSE - JA KASUTAMISTINGIMUSED NING LINNAOSA MAA - JA VEEALADE ÜLDISED KASUTAMIS - JA EHTUSTINGIMUSED
 Joonis 4. LIIKLUS. HALJASTUS
 M 1:1500

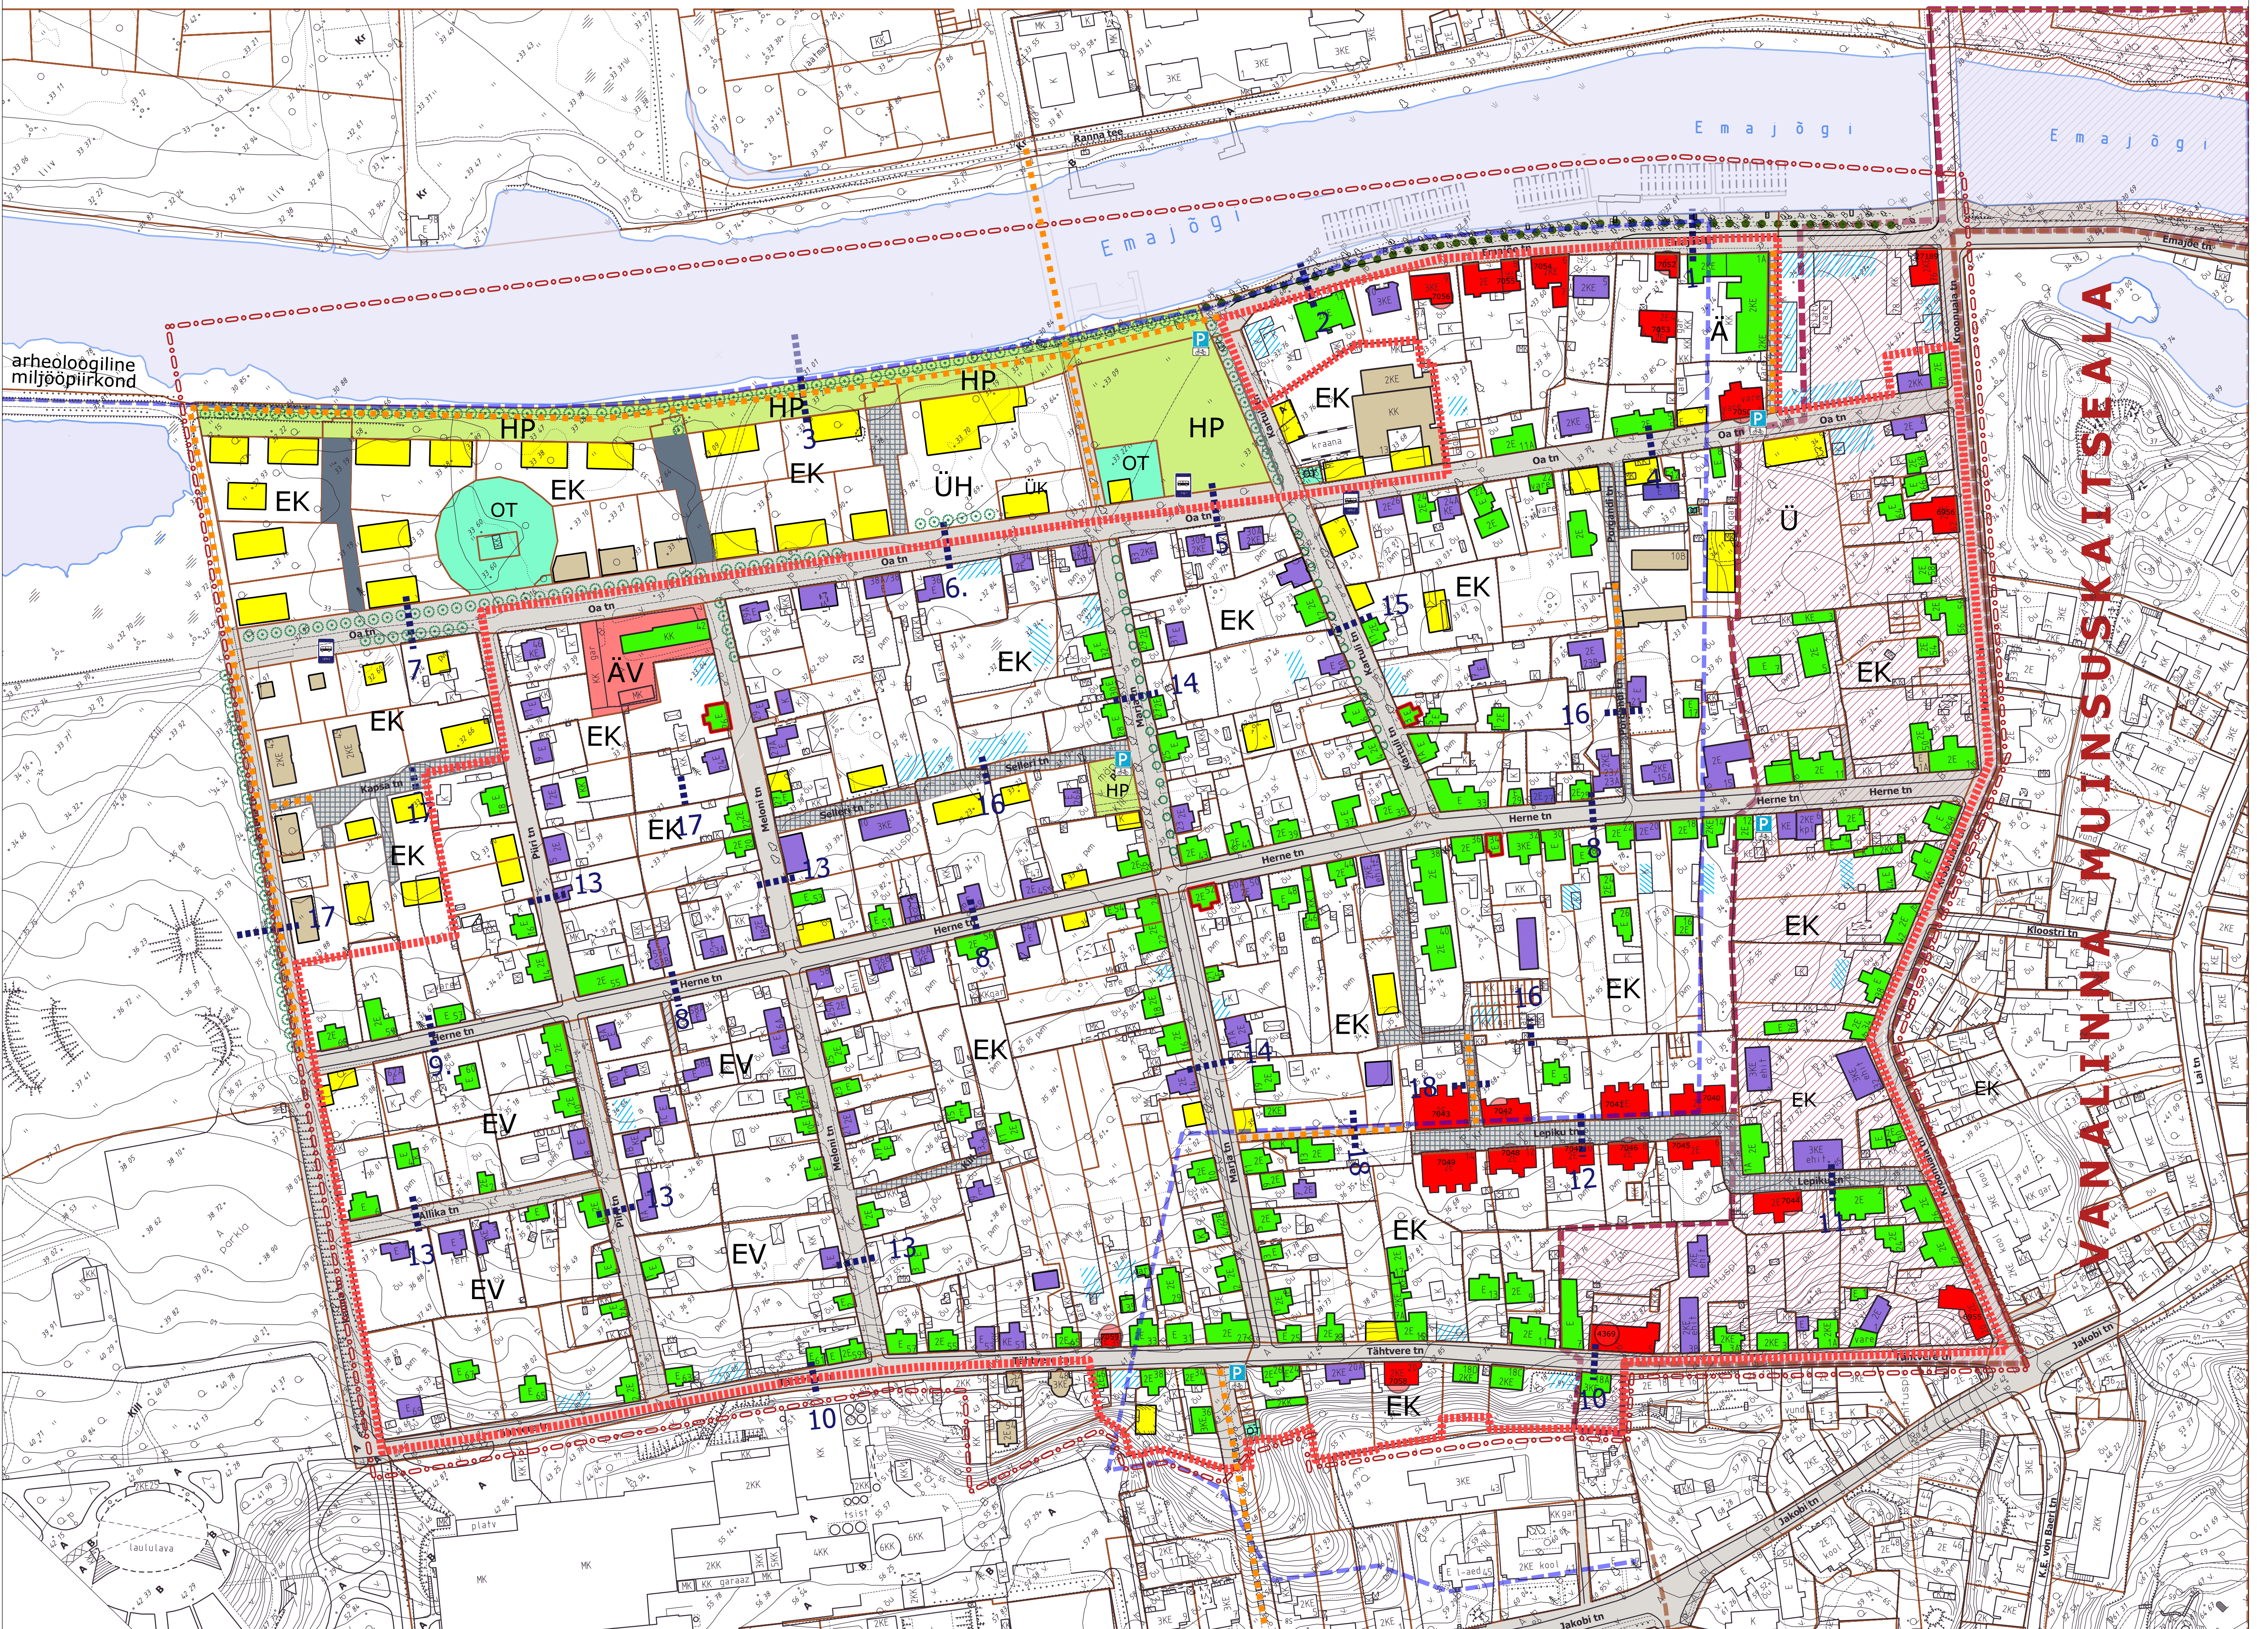

LEPPEMÄRGID:

- planeeringuala piir
- Supilinna miljöväärtusliku hoonestusala piir
- arheoloogilise miljööpiirkonna piir
- Tartu Vanalinna muinsuskaitseala ja selle kaitsevöönd
- riiklik kultuurimälestis koos registrinumbriga
- olemasolev kinnistu piir

Miljöväärtusega hoonestusala:


- kultuurimälestis (tähistatud registrinumbriga)
- ettepanek tunnistada hoone kultuurimälestiseks
- miljöväärtusega hoone
- miljöväärtuseta hoone
- kehtestatud detailplaneeringuga määratud hoone asukoht
- uushoonestusala

Väljaspool miljöväärtusega hoonestusala:

- olemasolev hoone
- kehtestatud detailplaneeringuga määratud hoone asukoht
- uushoonestusala

- tee - ja tänava maa-ala
- 20 km/h kiiruspiiranguga ala
- tehnoehitise maa-ala
- haljasala maa-ala
- jalgrattaparka
- projekteeritud bussipeatus

- olemasolev allee
- planeeritud kõrghaljastus
- taastatav allee
- tänava ristlõike asukoht (vt joon 5)
- jalgte

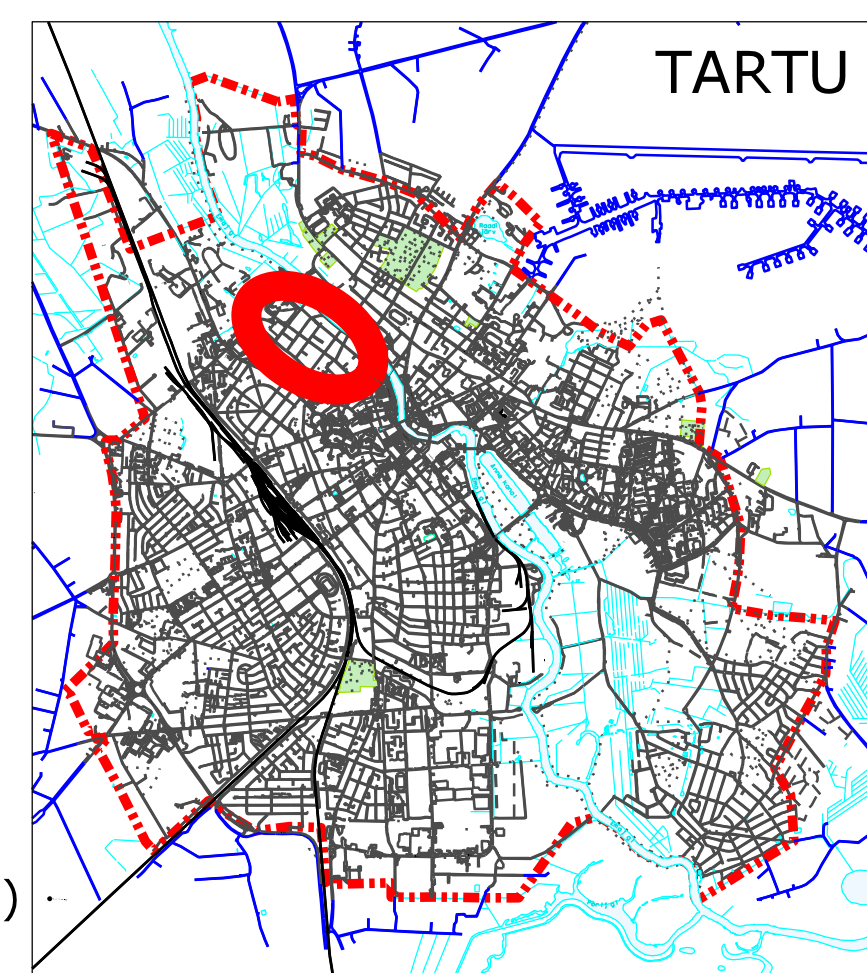

Planeeringu aluskaart M1:2000 2007.a. mõõdistuste alusel.
 Katastrilandmed Tartu Maakatastri andmetel seisuga 01.03.2012

Koostaja: Tartu Linnavalitsuse LPMKO ja AEO
 Raekoja plats 3
 tel: 7 361 164

ÜP-06-001
 M 1:1500
 25.09.2013
 joonis nr. 4 Haljastus. Liiklus