


Ehitismälestis -  
Puitelamu Tartus  
Kalevi 31, 19 saj.  
kaitsevöönd (50 m)  
reg nr 7095

kaitsealuse puu menetluses  
õiev piiranguvöönd (15 m)

Ehitismälestis -vpa  
Puitelamu Tartus  
Kalevi 47, 19.saj. I p.  
kaitsevöönd (50 m)  
reg nr 7096


kaitsealuse puu  
piiranguvöönd (50 m)

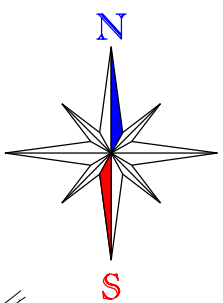

TINGMÄRGID:

-  planeeringuala piir
-  olemasolev krundipiir
-  100 % elumumaa 001
-  teeservituut
-  isiklik kasutusõigus
-  kaitsealune puu

Planeeritud maakasutus:  
 krundi aadress: Päeva 19 Päeva 21  
 krundi sihtotstarve: 100% E 100% E  
 krundi pindala: 941 m<sup>2</sup> 1057 m<sup>2</sup>

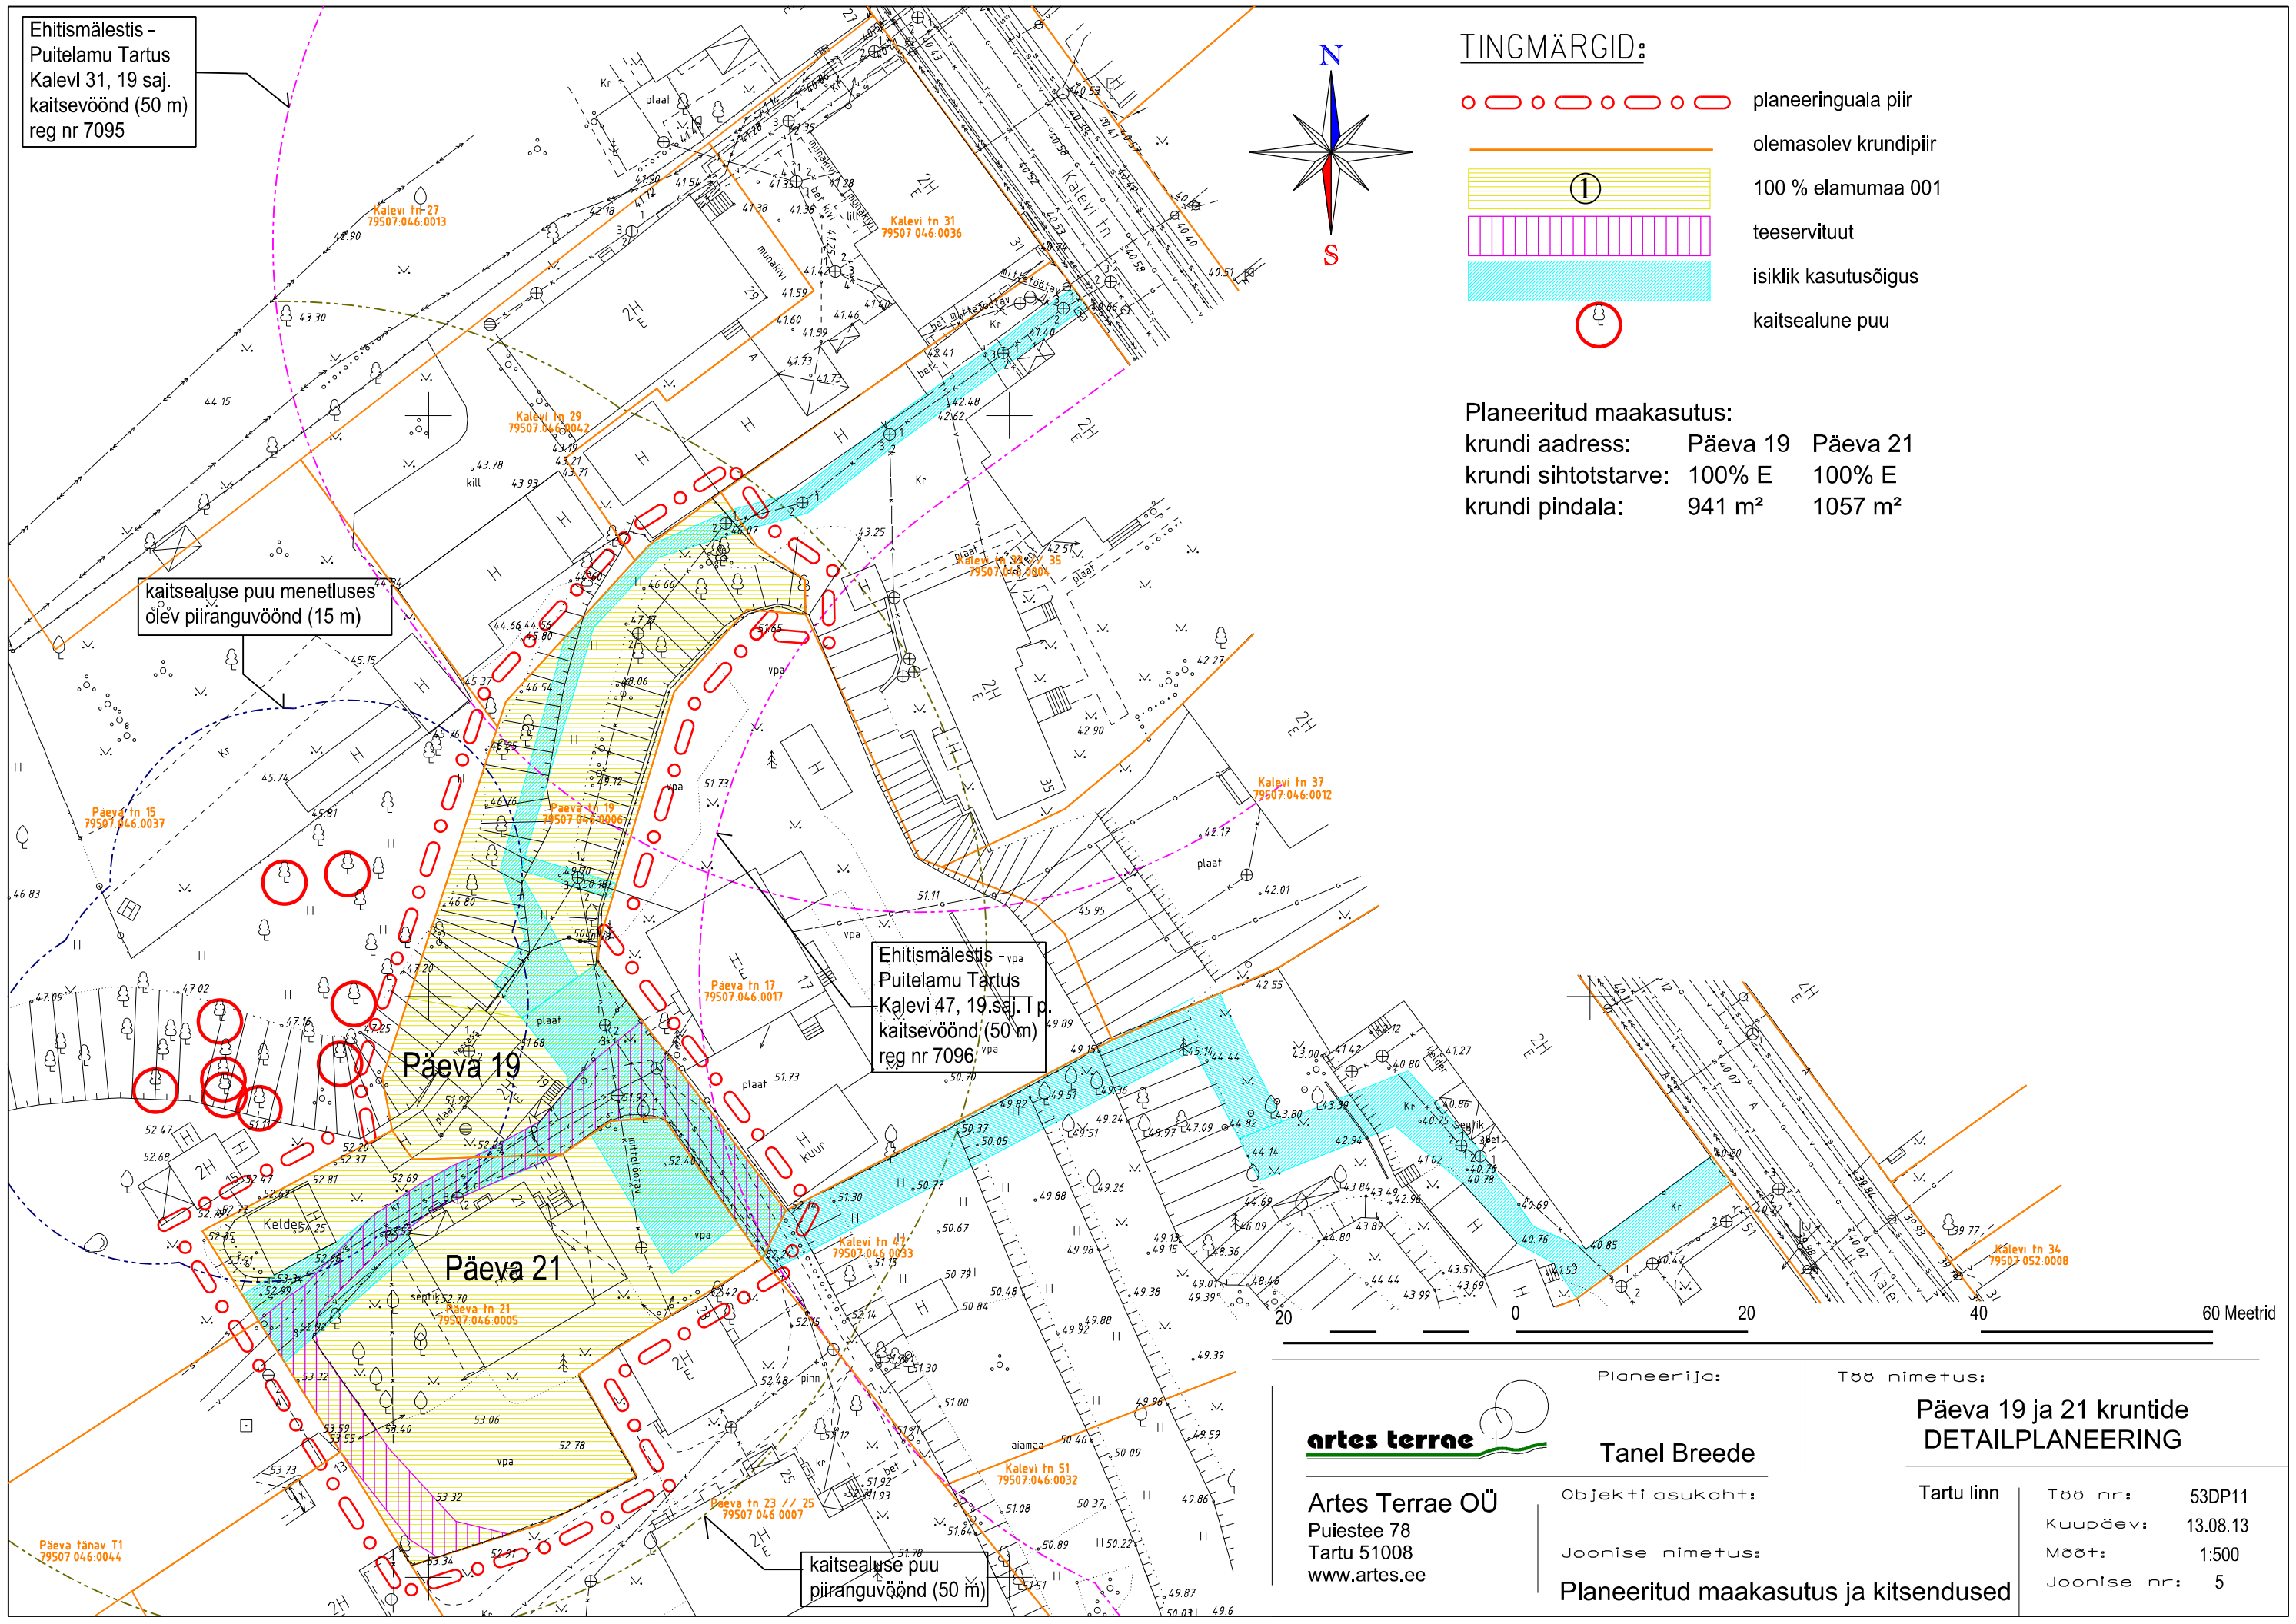

Artes Terrae OÜ  
 Puiestee 78  
 Tartu 51008  
 www.artes.ee

Planeerija:  
**Tanel Breede**

Objekti asukoht:  
 Joonise nimetus:

Planeeritud maakasutus ja kitsendused

Töö nimetus:

**Päeva 19 ja 21 kruntide  
 DETAILPLANEERING**

Tartu linn	Töö nr:	53DP11
	Kuupäev:	13.08.13
	Mõõt:	1:500
	Joonise nr:	5