


SUPILINNA LINNAOSA MILJÖVÄÄRTUSEGA HOONESTUSALA KAITSE - JA KASUTAMISTINGIMUSED NING LINNAOSA MAA - JA VEEALADE ÜLDISED KASUTAMIS - JA EHTUSTINGIMUSED

Joonis 3. MAA - JA VEEALADE ÜLDISED KASUTAMIS - JA EHTUSTINGIMUSED
M 1:1500

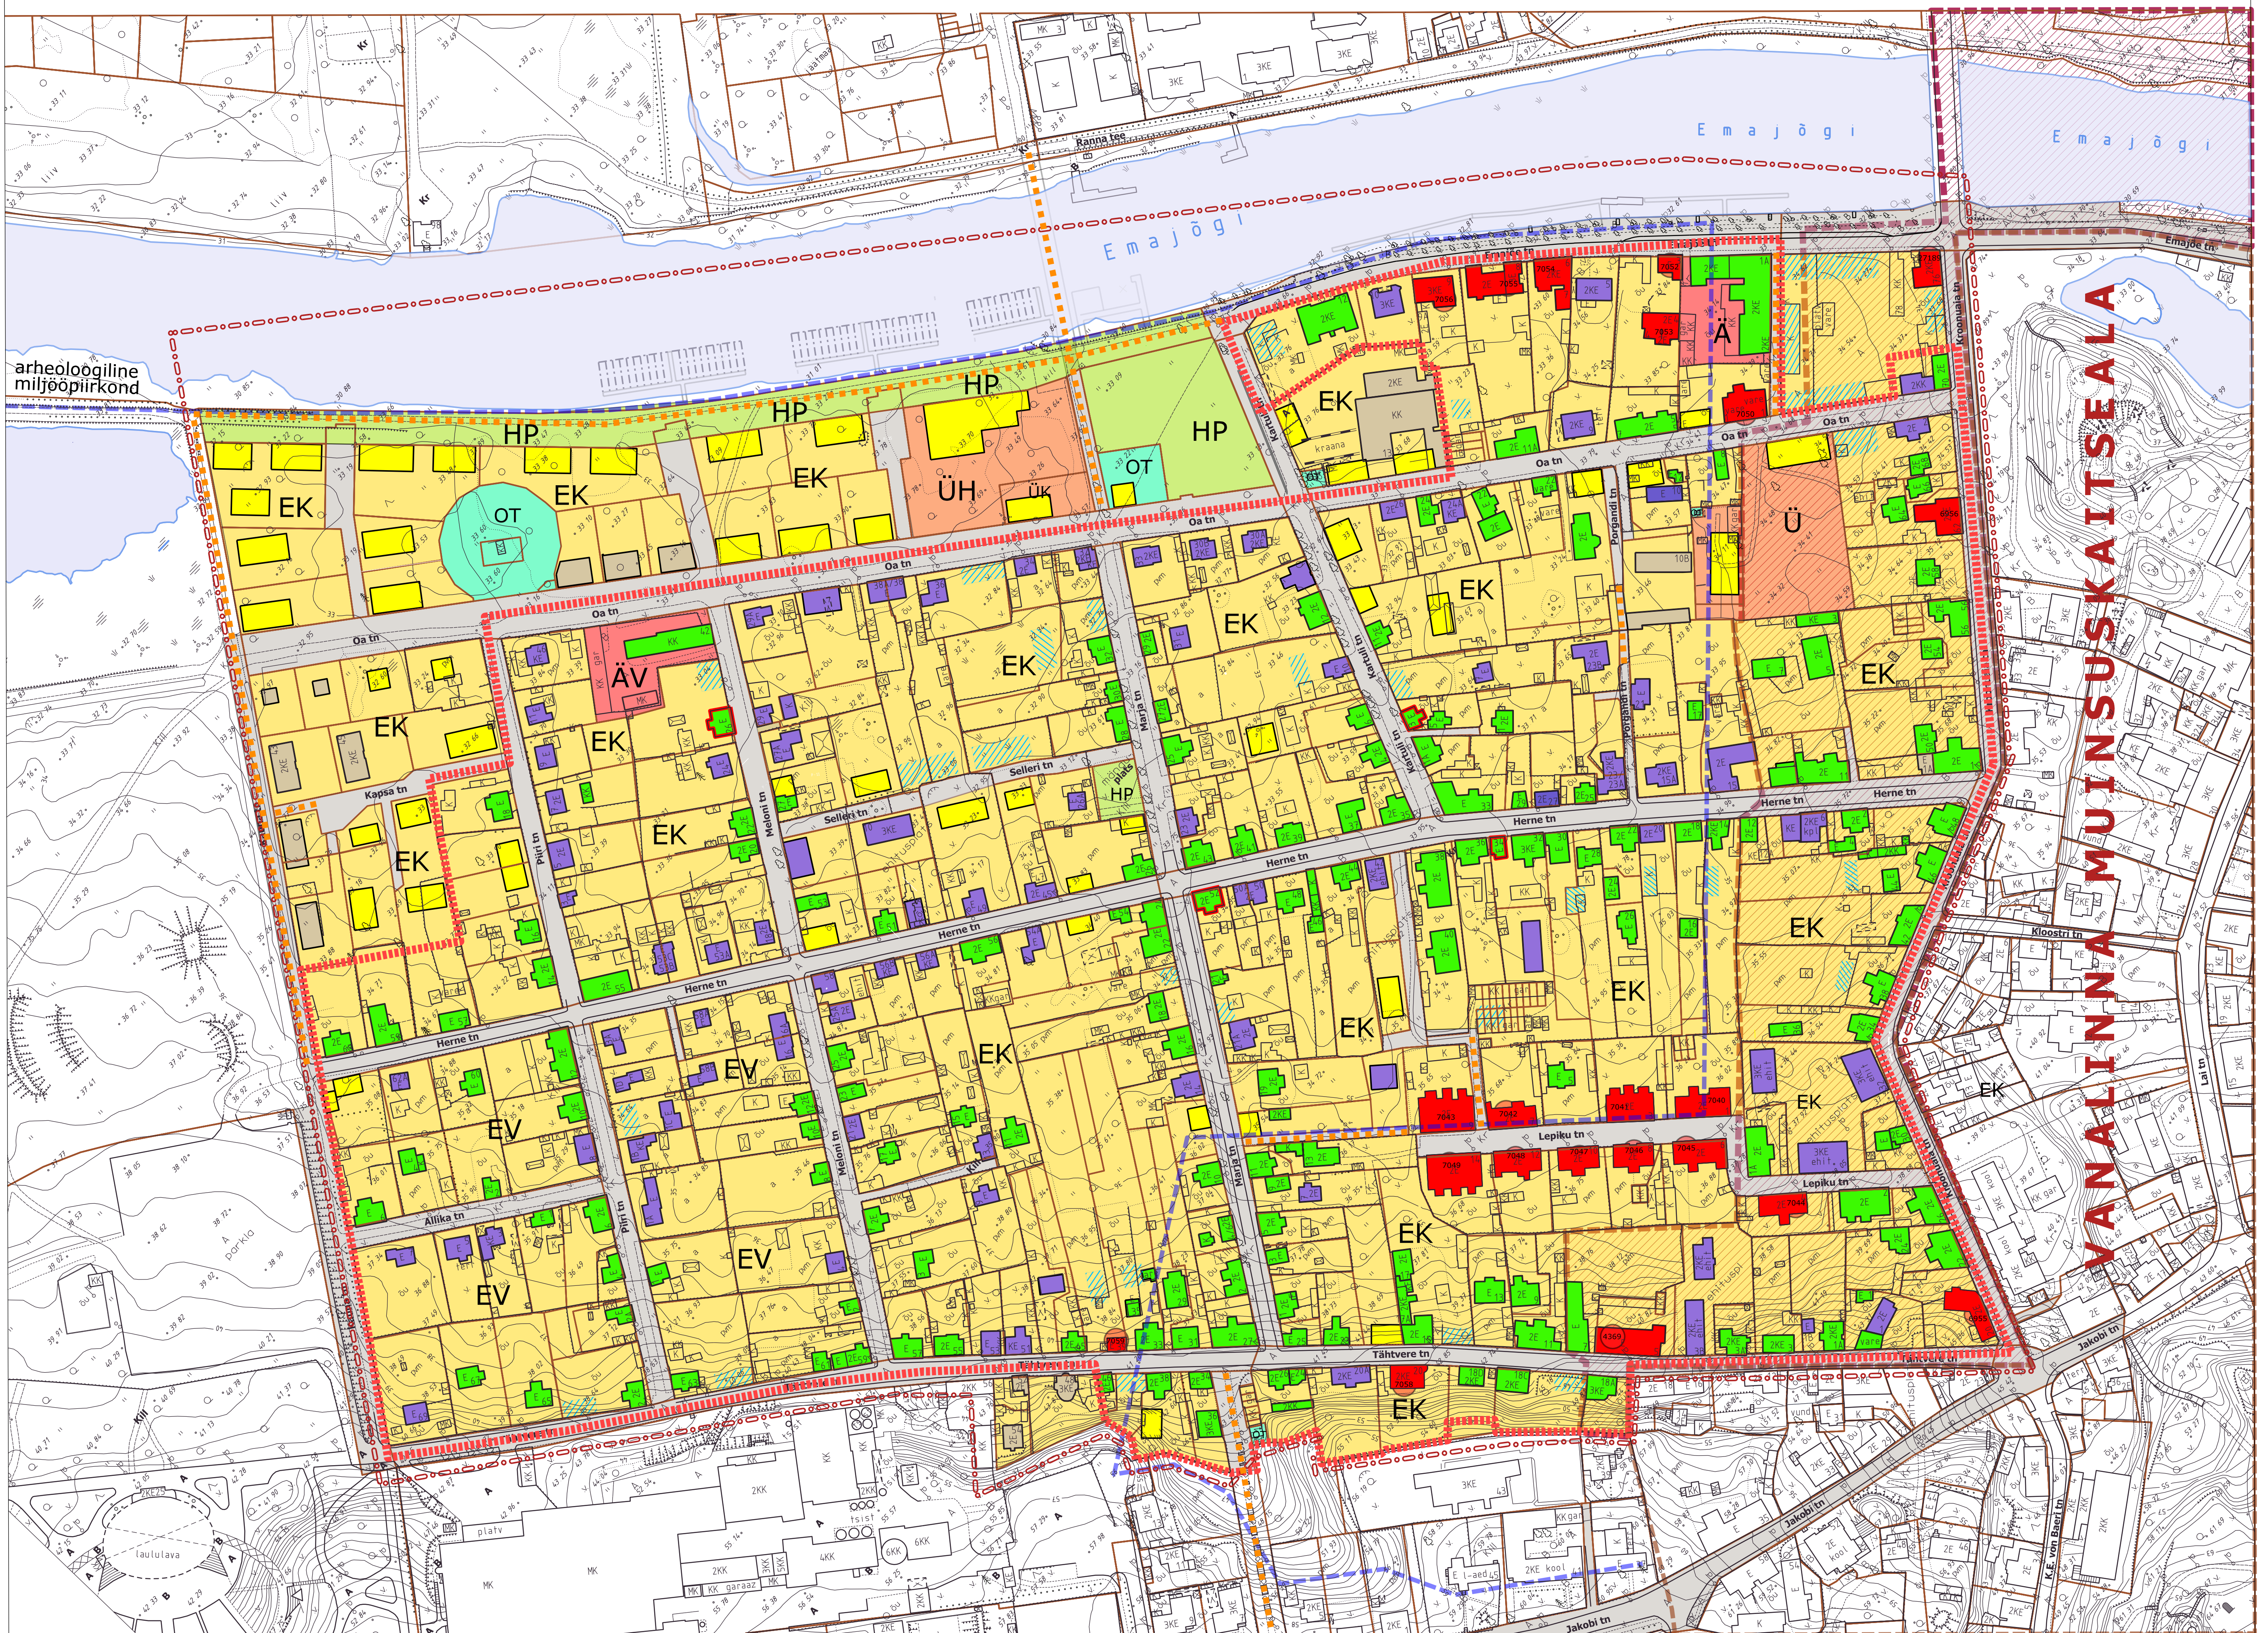

LEPPEMÄRGID:


- planeeringuala piir
- Supilinna miljöväärtusliku hoonestusala piir
- arheoloogilise miljööpiirkonna piir
- Tartu vanalinna muinsuskaitseala ja selle kaitsevöönd
- riiklik kultuurimälestis koos registrinumbriga
- olemasolev kinnistu piir

- kultuurimälestis (tähistatud registrinumbriga)
- ettepanek tunnistada hoone kultuurimälestiseks
- miljöväärtusega hoone
- miljöväärtuseta hoone
- kehtestatud detailplaneeringuga määratud hoone asukoht
- uushoonestusala

Väljaspool miljöväärtusega hoonestusala:

- olemasolev hoone
- kehtestatud detailplaneeringuga määratud hoone asukoht
- uushoonestusala

- EV väike-elamu maa-ala
- EK korterelamu maa-ala
- Ü ühiskondliku hoone maa-ala
- ÜK kultuuri - ja spordiasutuse maa-ala
- ÜH haridusasutuse maa-ala
- Ä äri- ja teenindusettevõtte maa-ala
- ÄV väikeettevõtluse ja -tootmise maa-ala
- OT tehnoehitise maa-ala
- HP haljasala maa-ala
- LT tee - ja tänava maa-ala
- jalgte

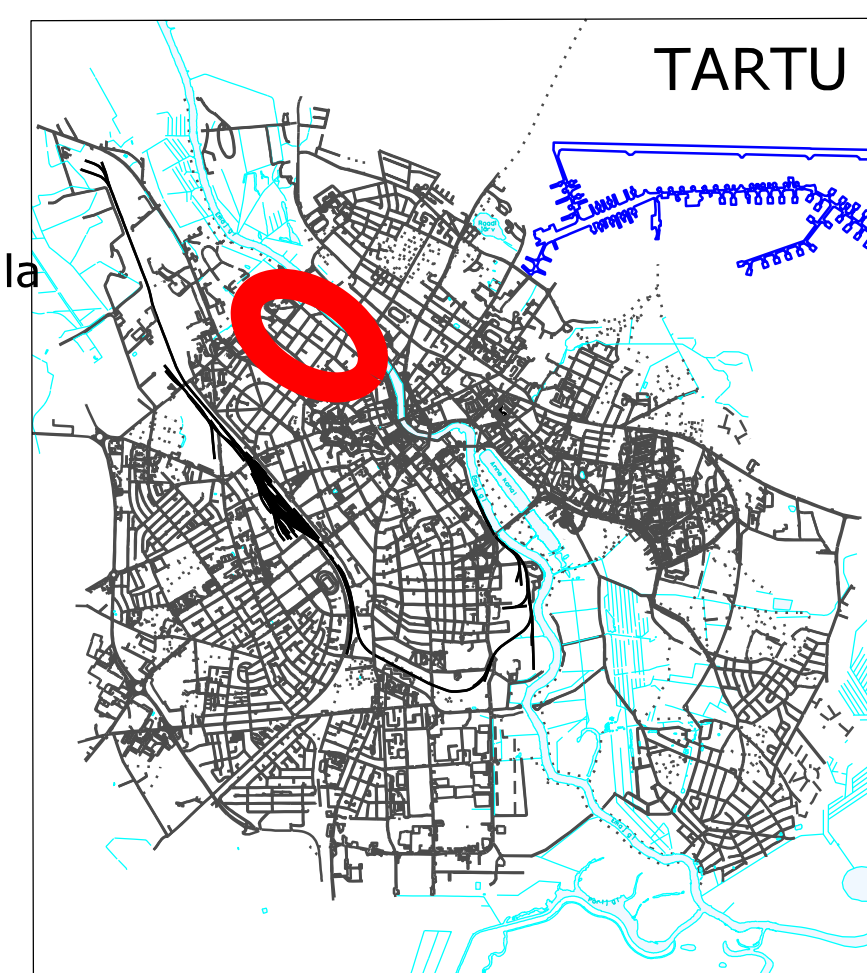

MÄRKUSED:

1. Herne, Oa ja Tähtvere tn tänava-äärses hoonefrondis on lubatud teenindus - ja kaubandusettevõtte
2. Väljaspool miljöväärtuslikku hoonestusala on uus - ja taashoonestus lubatud ainult tänava ääres (v.a. kehtiva detailplaneeringuga lubatud hoonestusala)

Planeeringu aluskaart M1:2000 2007.a. moodistuste alusel.
Katastrilandmed Tartu Maakatastri andmetel seisuga 01.03.2012

Koostaja: Tartu Linnavalitsuse LPMKO ja AEO
Raekoja plats 3
tel: 7 361 164

ÜP-06-001
M 1:1500
01.10.2013
joonis nr. 3 Põhijoonis