




2. KORRUSE PLAAN

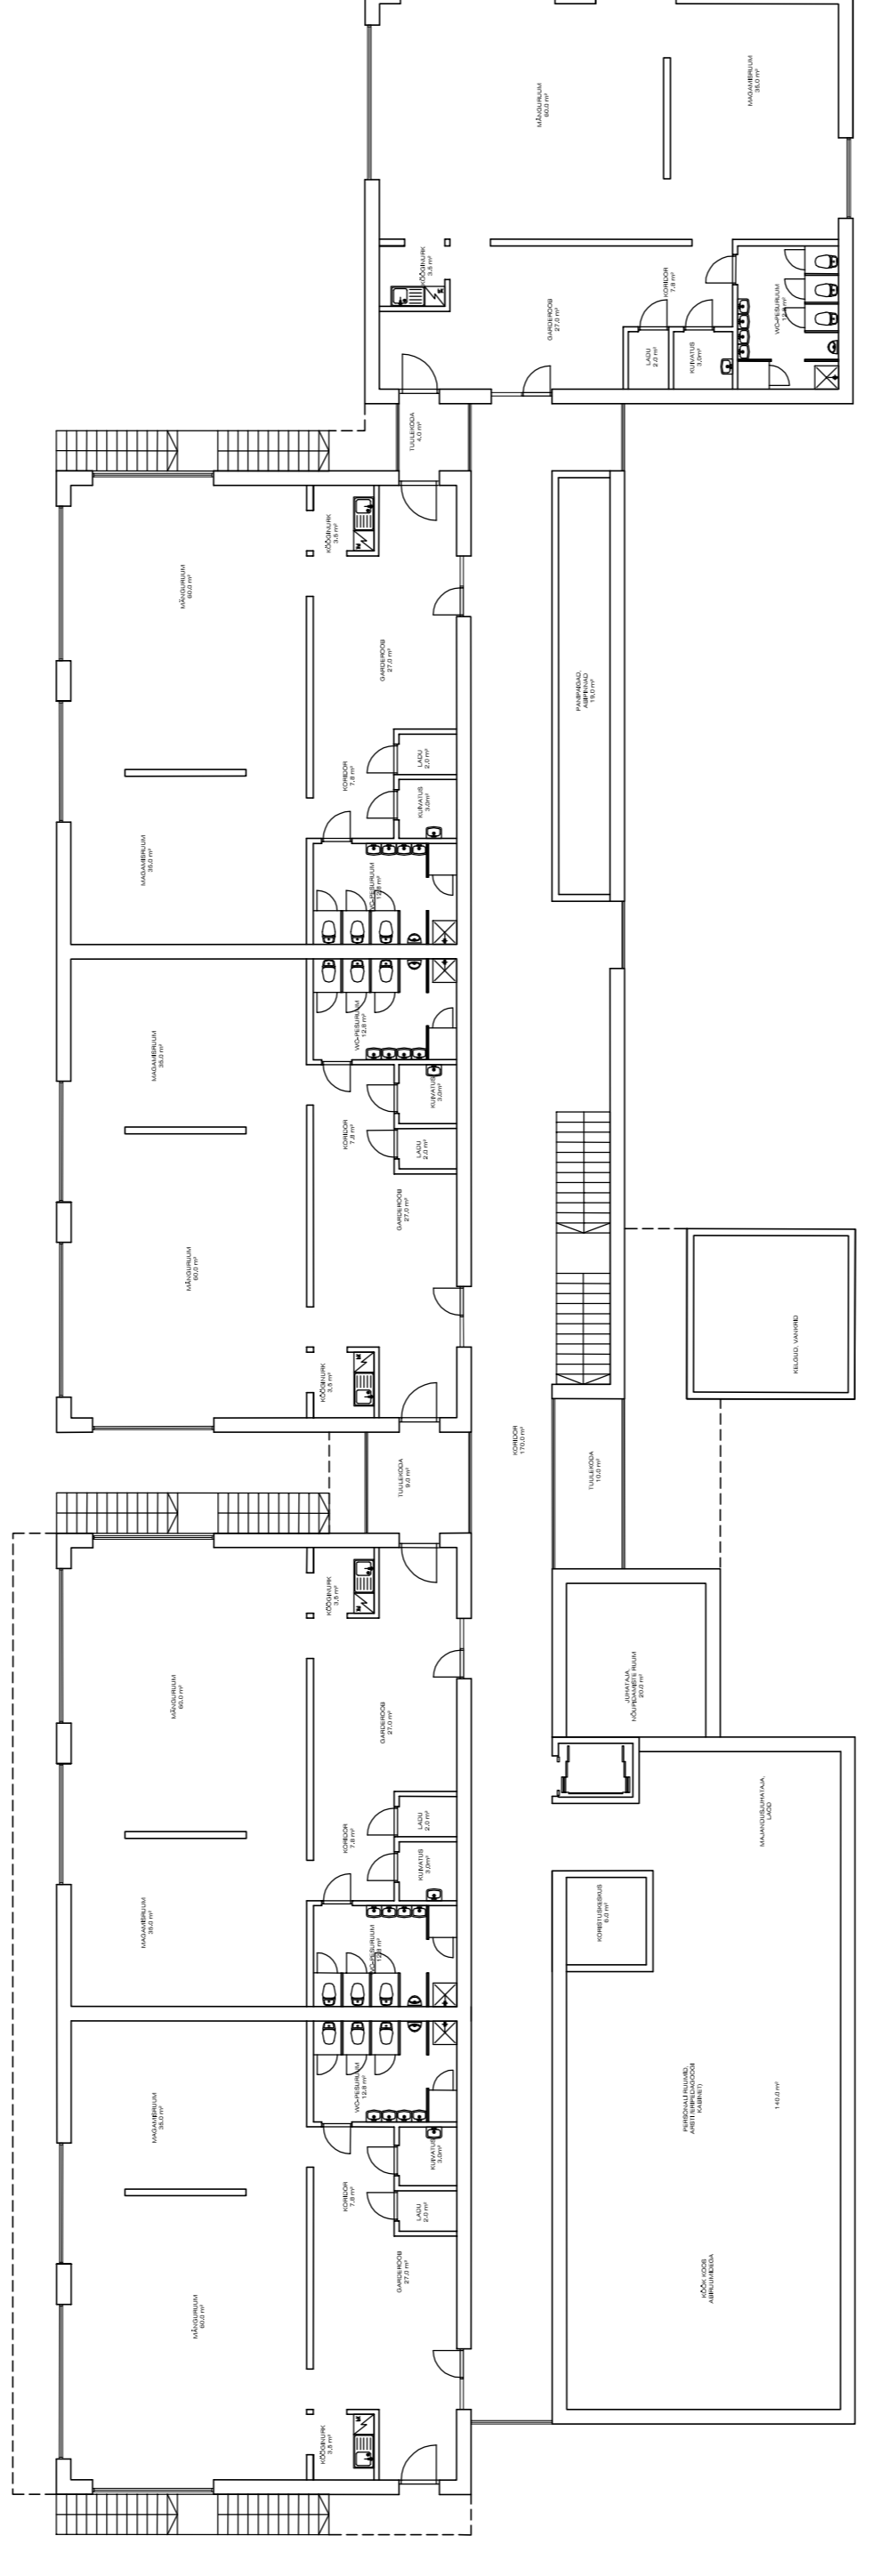


1. KORRUSE PLAAN

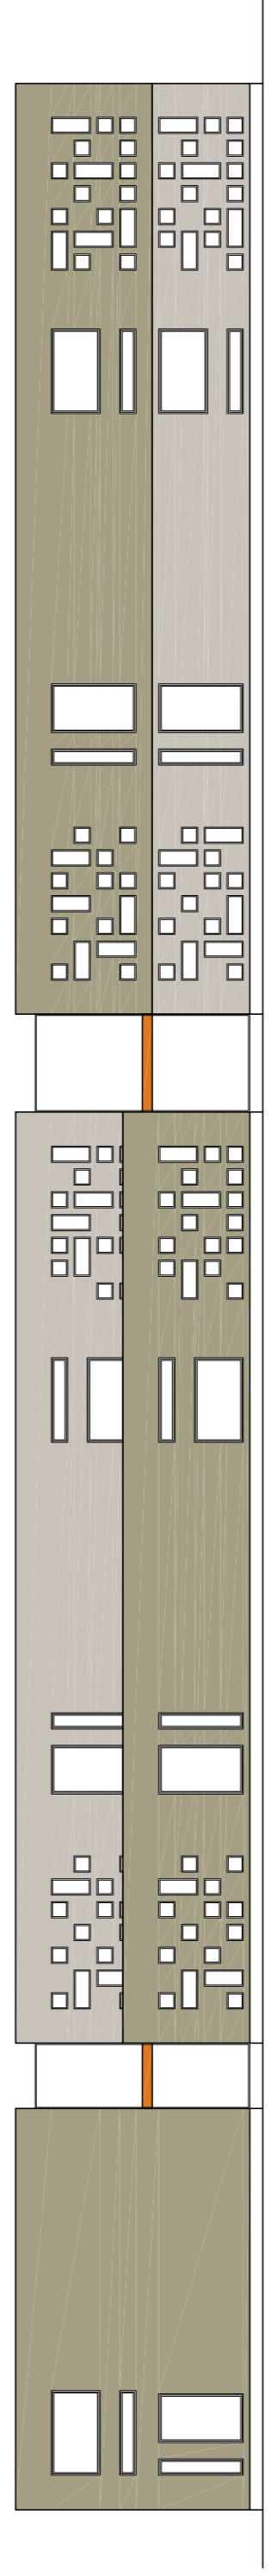

VAADE KAGUST KULLI TÄNAVALT

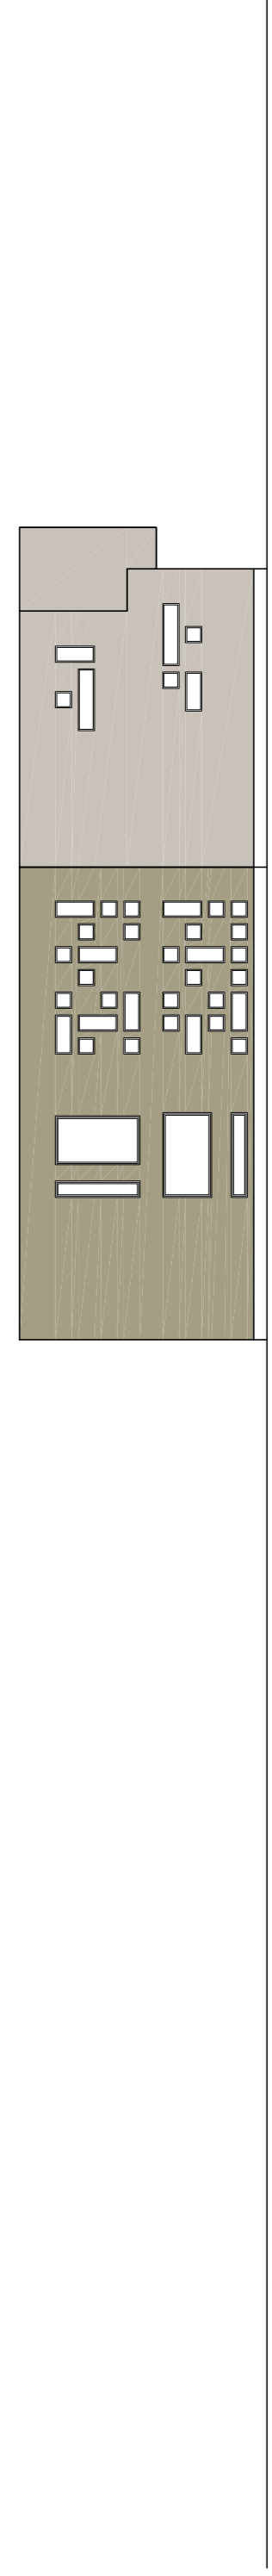

VAADE EDELAST, KULLI TÄNAVALT

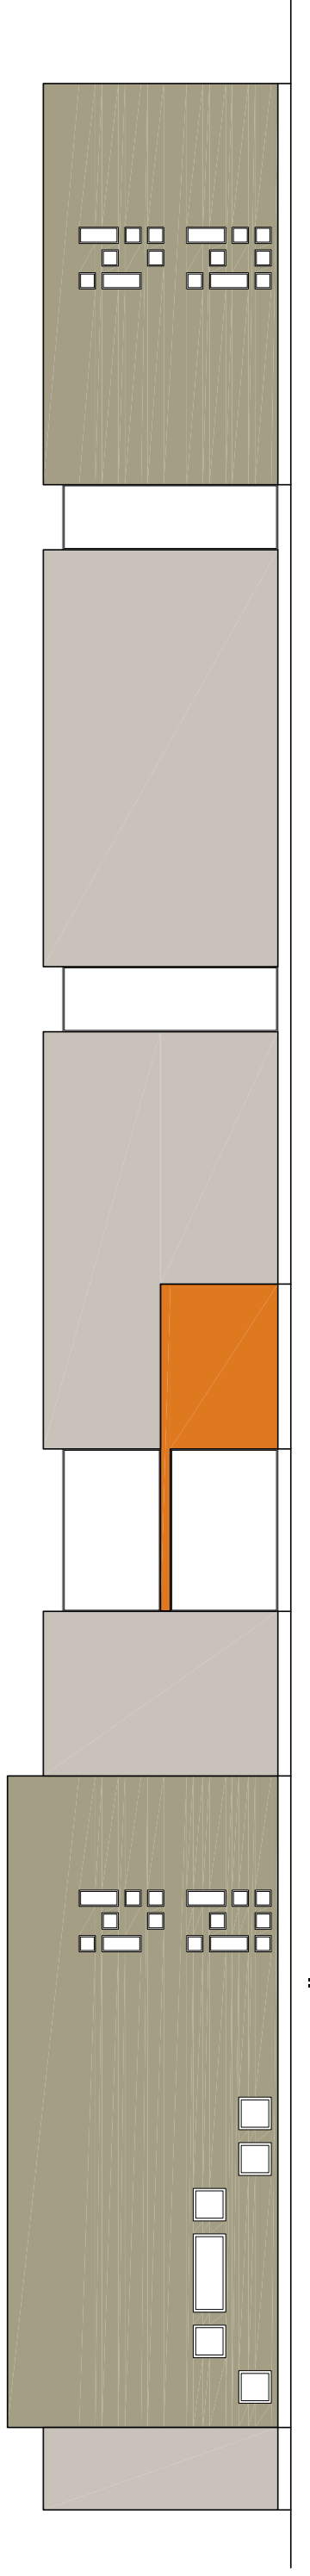

VAADE LOODEST, SAVI TÄNAVALT