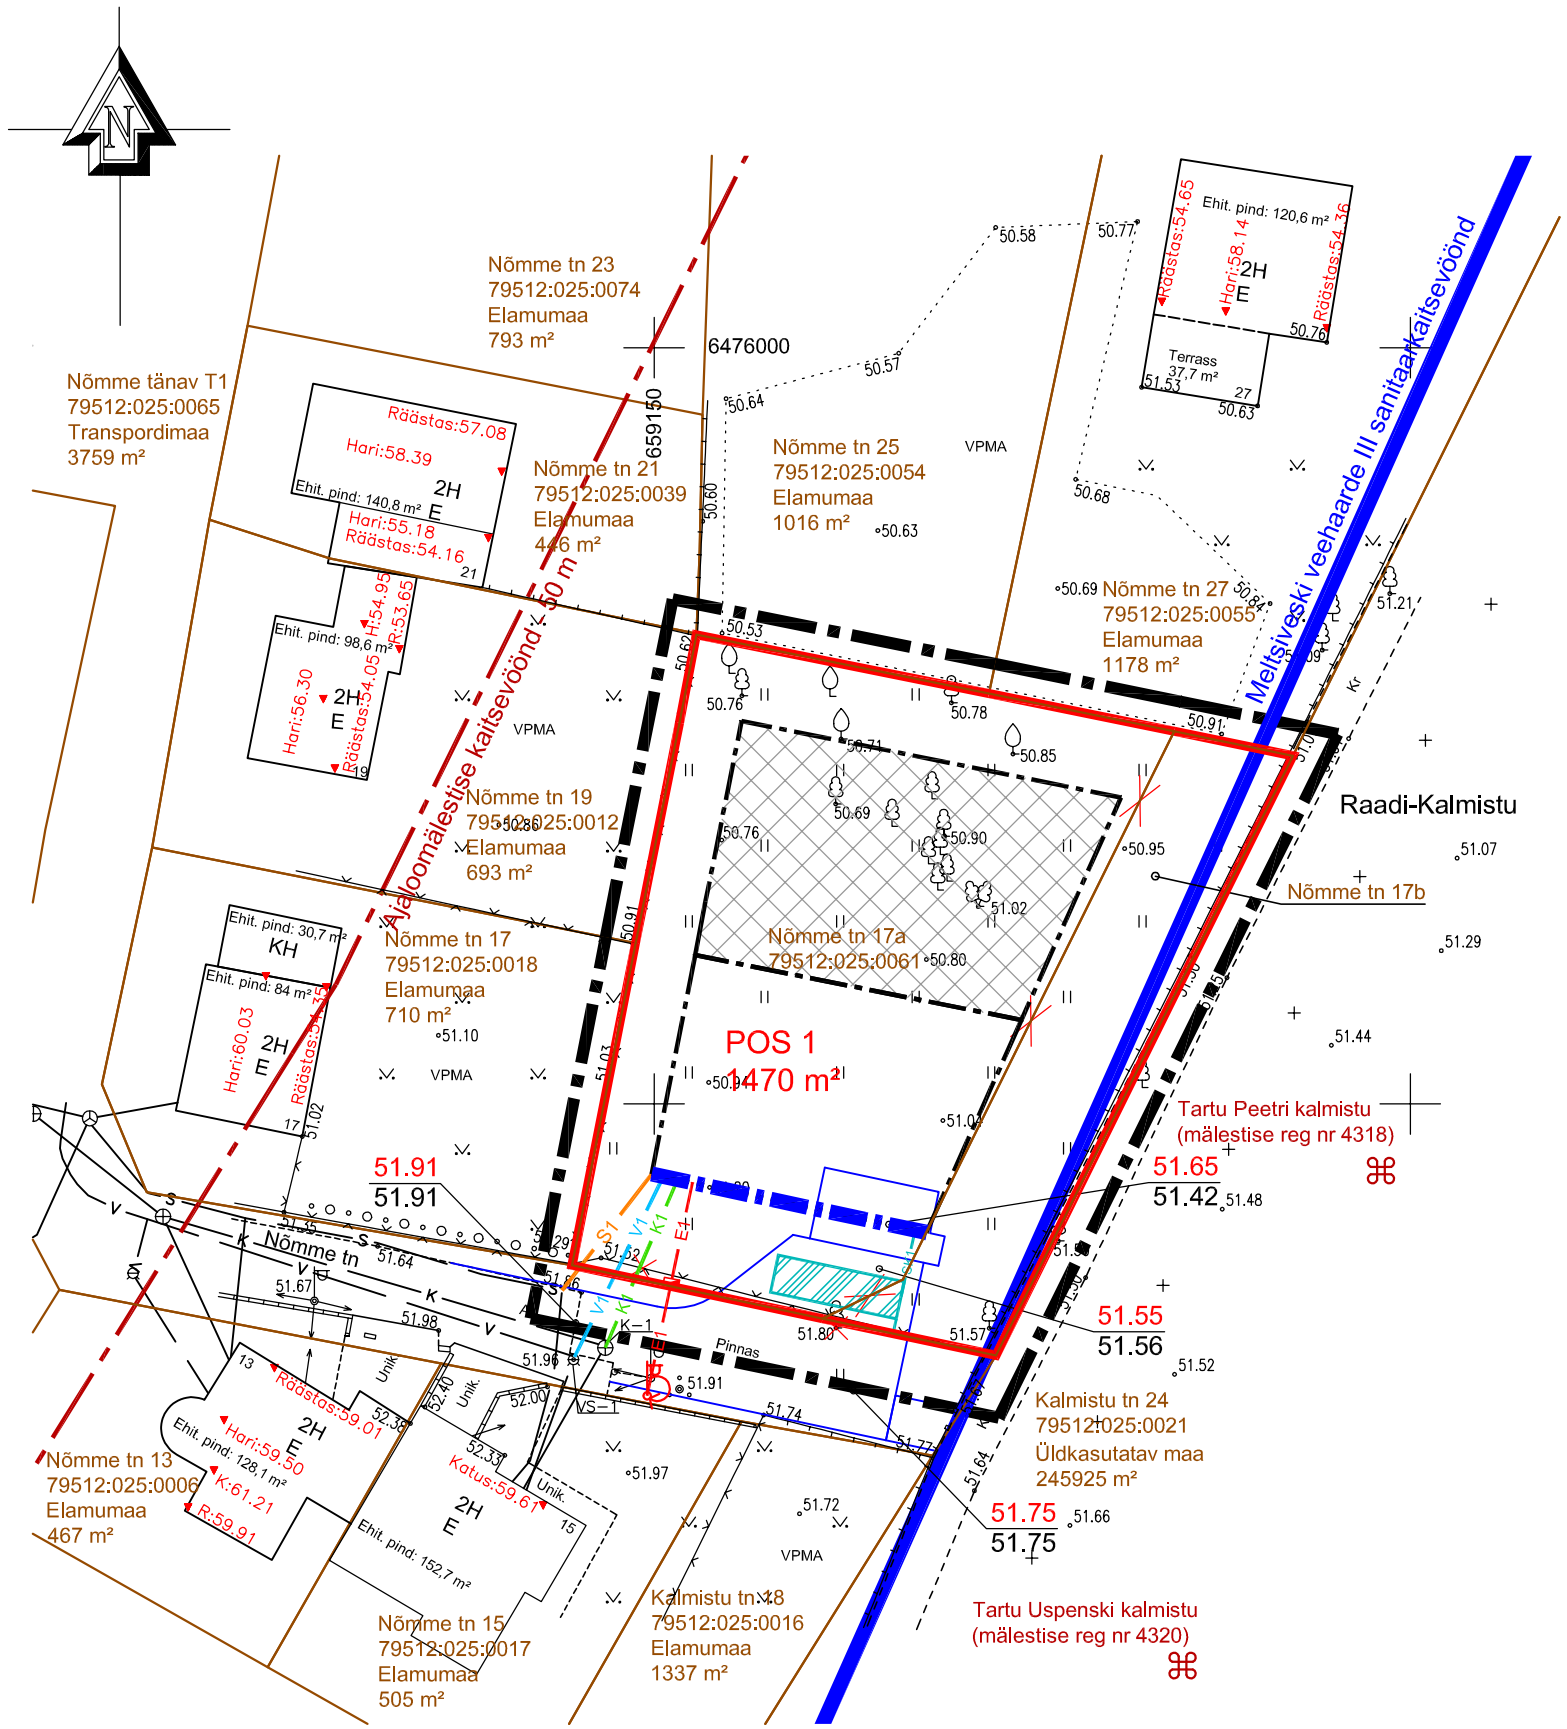

LEPPEMÄRGID

- PLANEERINGUALA PIIR
- OLEMASOLEV KINNISTU PIIR
- LIKVIDEERITAV KINNISTU PIIR
- PLANEERITUD KRUNDIPIIR
- PLANEERITUD HOONESTUSALA (hoone suurim lubatud ABS kõrgus on 61,00 m)
- PLANEERITUD HOONESTUSALA (hoone suurim lubatud ABS kõrgus on 56,00 m)
- MUINSUSKAITSEALUNE AJALOOMÄLESTIS
- AJALOOMÄLESTISE KAITSEVÖÖND
- MELTSIVESKI VEEHAARDE III SANITAARKAITSEVÖÖND
- PLANEERITUD TEE JOONED
- OLEMASOLEV TEE
- 51.55 PLANEERITUD ABSOLUUTKÕRGUS
- 51.56 OLEMASOLEV ABSOLUUTKÕRGUS
- OLEMASOLEV / LIKVIDEERITAV PUU / PÕÕSAS
- OLEMASOLEV HEKK
- V OLEMASOLEV VEETRASS
- K OLEMASOLEV KANALISATSIOONI TRASS
- S OLEMASOLEV SIDEKANALISATSIOON
- OLEMASOLEV TÄNAVAVALGUSTUS
- OLEMASOLEV ÕHULIIN
- ÜMBERPAIGUTATAV TÄNAVAVALGUSTUS- JA ÕHULIINIMAST
- V1 PLANEERITUD VEETRASS
- K1 PLANEERITUD REOVEEKANALISATSIOONITRASS
- SK1 PLANEERITUD SADEMEVEEKANALISATSIOONITRASS
- PLANEERITUD SADEMEVEE IMMUTUSSÜSTEEM / MAHUTI
- S1 PLANEERITUD SIDEKANALISATSIOON
- E1 PLANEERITUD ELEKTRI MAAKAABELLIIN
- PLANEERITUD ELEKTRI LIITUMISKILP

Märkused:
* Geodeetilise alusplaanina on kasutatud WeW OÜ poolt koostatud tööd nr GEO-035-14, koostatud 26.02.2014. a, täiendatud 29.07.2014. a. Koordinaadid L-Est 97 süsteemis. Kõrgused BK77 süsteemis.
* Planeeringuala piir on joonisele märgitud vastavalt Tartu Linnavolikogu 26.06.2014. a otsuse nr 107 lisale.
* Joonise paremaks lugemiseks on planeeringuala piir nihutatud krundipiirist väljapoole.
* Planeeritud tehnovõrkude asukohti võib projekteerimisel täpsustada.

Huvitatud isik:	Tarmo Lodi ja Riina Högren
Objekti asukoht:	Tartu linn, Raadi-Kruusamäe linnaosa
Objekt:	Nõmme tn 17a ja Nõmme tn 17b kruntide detailplaneering
Joonis:	**TEHNOVÕRGUD**
Peaarhitekt:	R. Smuškin
Planeerija:	E. Jallai

Staadium:	DP
Töö nr:	DP 15-14
Kuupäev:	03.2015
Skaala:	1:500
Joonise nr:	6

Tartu Arhitektuuribüroo®
Tartu Arhitektuuribüroo OÜ
MRT reg nr: EEP001313
Registrikood: 10439501
Ülikooli 4-3, 51003 Tartu
tel: (+372) 7 308 260
e-post: arhpro@arhpro.ee
web: www.arhpro.ee