


ADDRESS	KRUNDI PINDALA	KRUNDI MAAKASUTUSE SIHTOTSTARVE	HOONETE SUURIM LUBATUD EHTUSALUNE PINDALA	HOONE SUURIM LUBATUD KÕRGUS JA KÕRGUS	HOONETE SUURIM LUBATUD ARV KRUNDIL
Lossi tn 38	6338,6 m <sup>2</sup>	100% ÜH, UK	Vanal Anatoomikumil 2070 m <sup>2</sup> + keldrid 125 m <sup>2</sup>	põhihoonel korrust (19 m), abihoonetel 1 (4 m)	4 (1 põhihoone, 3 keldrit)
Pos 1 (Lossi tn 38A)	557,6 m <sup>2</sup>	100% EK	põhihoonel 113 m <sup>2</sup> , abihoonel 61 m <sup>2</sup>	põhihoonel korrust (9,5m) abihoonel 1 (4 m)	2 (üks elamu, üks abihoone)
Pos 2 (Lossi tn 38B)	644,3 m <sup>2</sup>	100% EK	145 m <sup>2</sup>	2 korrust (10,6 m)	1 elamu
Lossi tn 36	5331,8 m <sup>2</sup>	100% ÜH	1896 m <sup>2</sup>	põhihoonel korrust (18,93 m), abihoonetel 1 (4 m)	1 põhihoone, 2 keldrit, 1 garaaz
Lossi tn 36A	142 m <sup>2</sup>	100% OE	73 m <sup>2</sup>	4 m	1
Lossi tn 34A	25630 m <sup>2</sup>	100% PK	-	-	-
Lossi tänav T9	5018 m <sup>2</sup>	100% LT	-	-	-

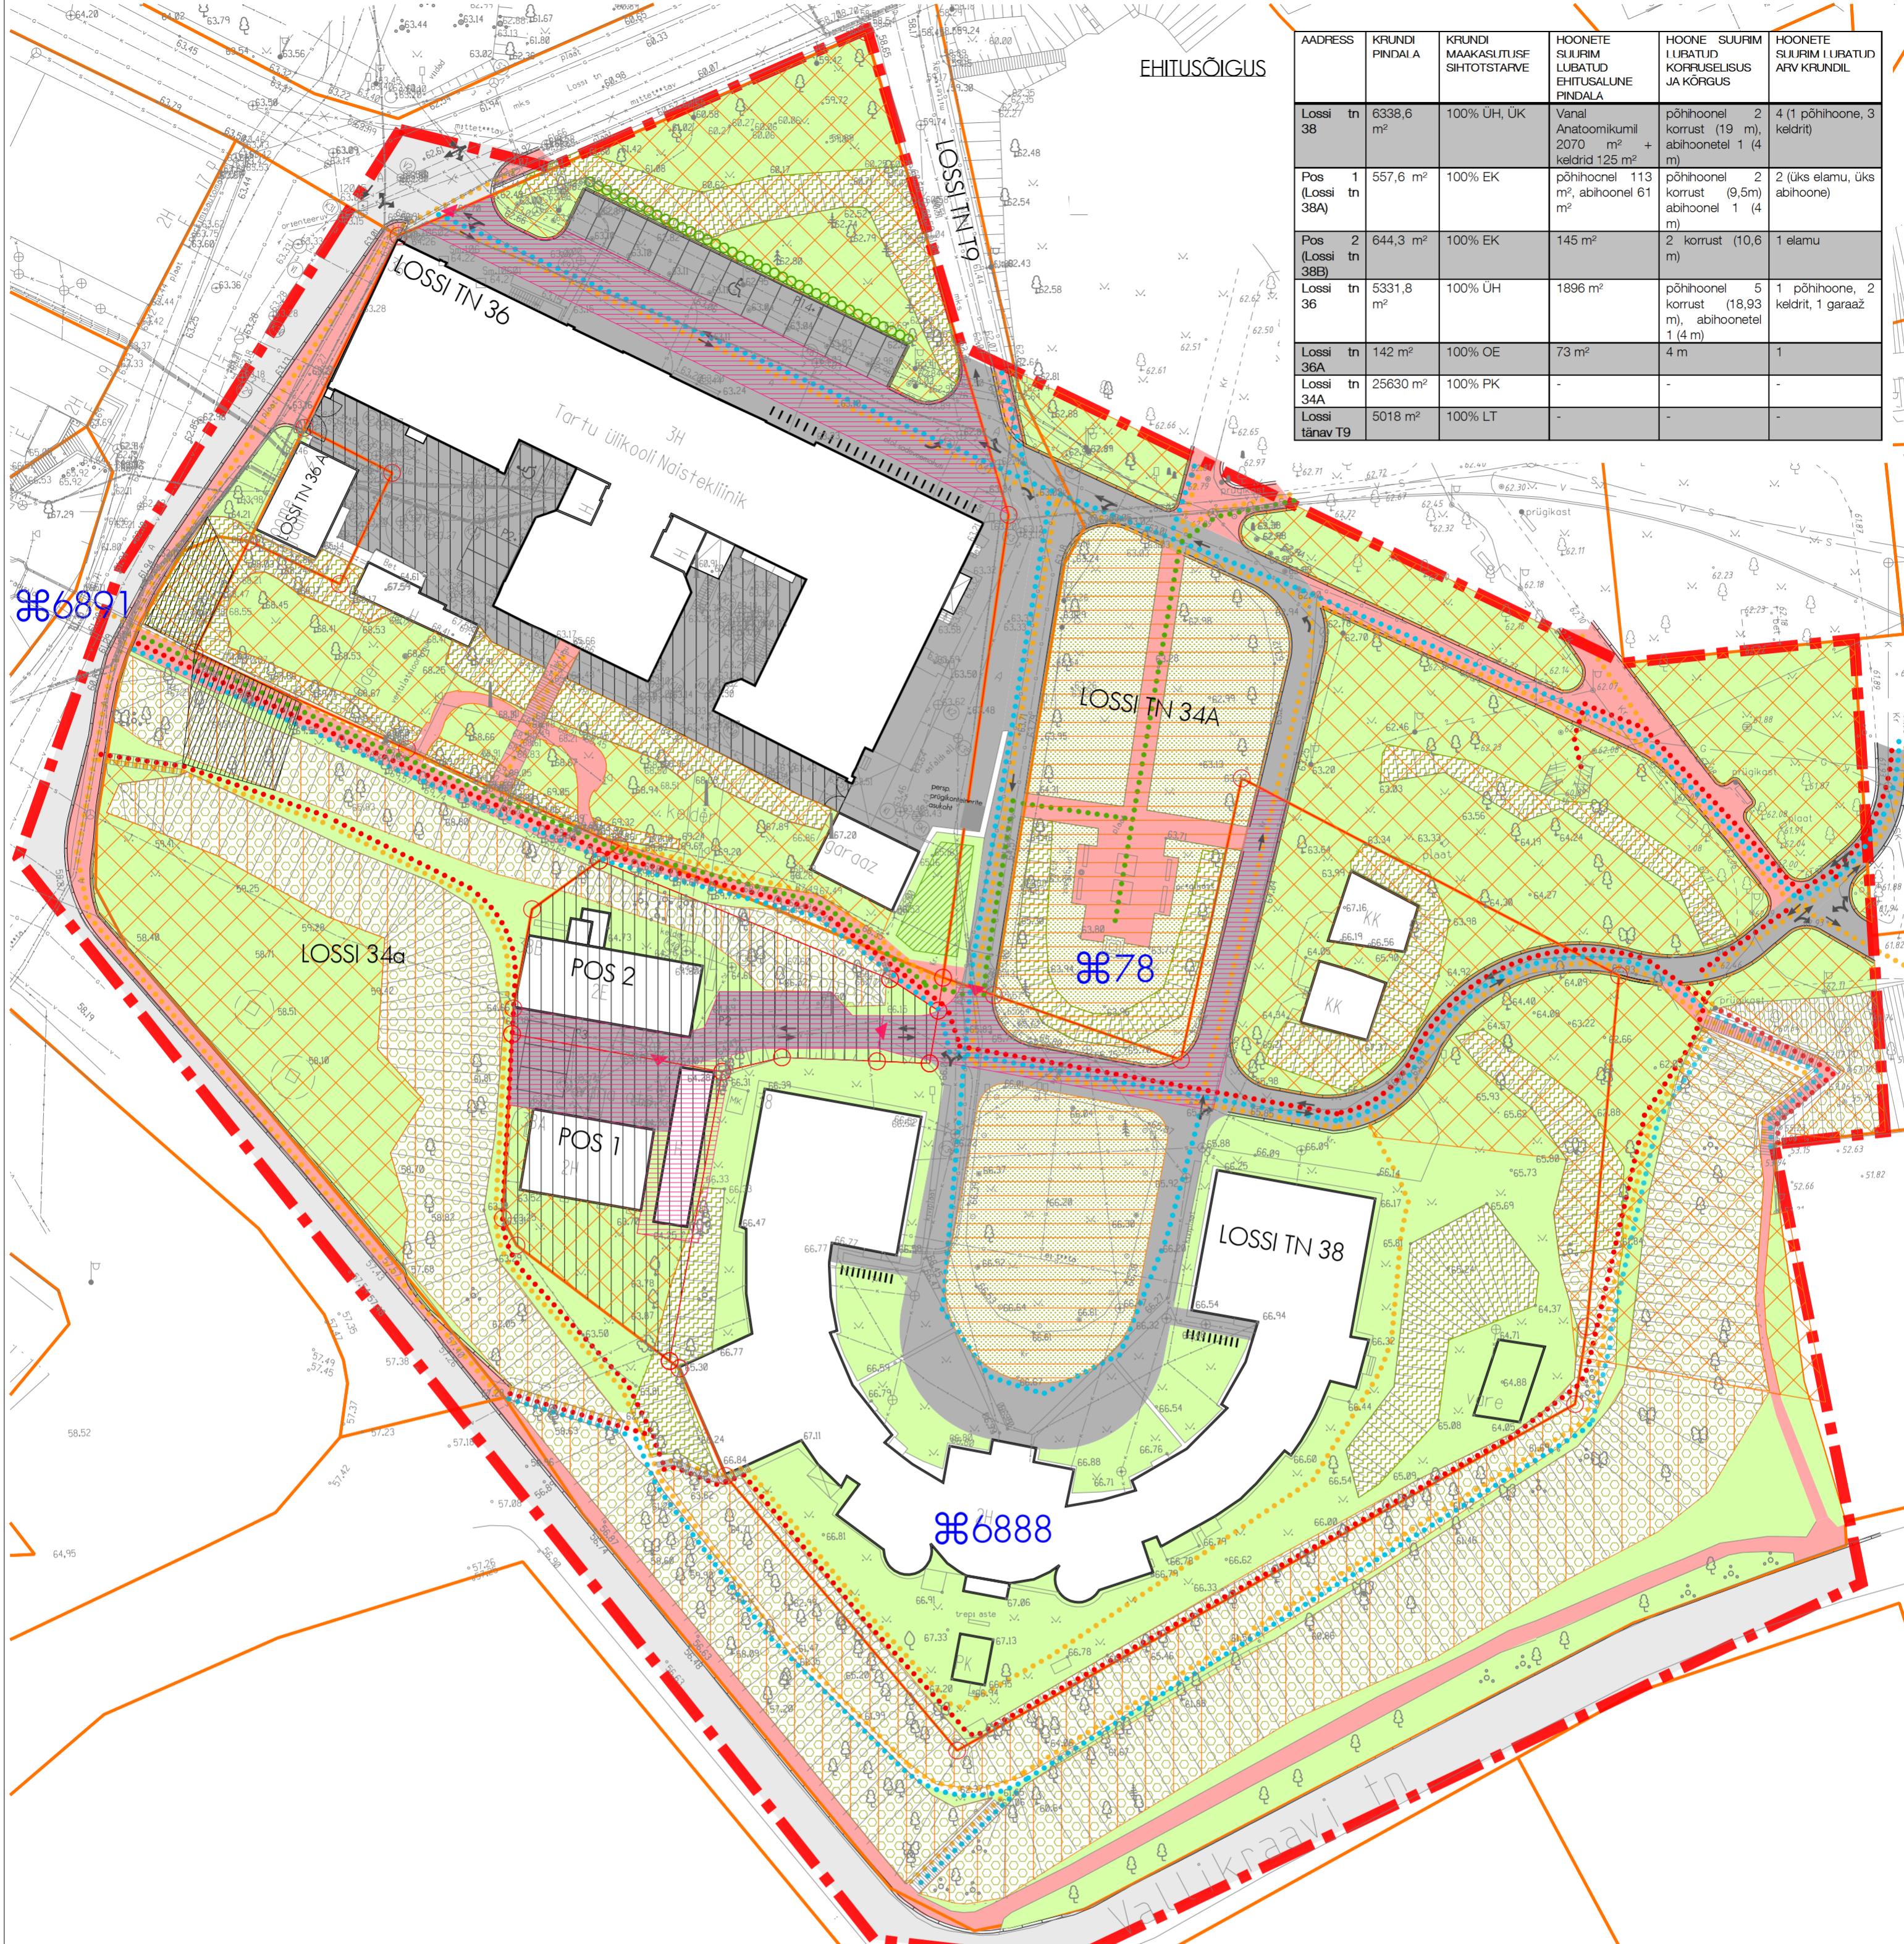

# Planeeringu tingmärgid

Planeeringuala piir	Planeeritud liiklusala	Planeeritud külvatav muru (OU Kivisilla projekt nr 01/2006 kohaselt)	Planeeritud rekonstrueeritav kõrghaljastusega ala (Toomemäe ÜP kohaselt)
Olemasolev krundipiir	Planeeritud segaliiklusala (kergliiklus, lubatud kohalik, teenindav- ja operatiivtransport)	Planeeritud muruvaip (OU Kivisilla projekt nr 01/2006 kohaselt)	Planeeritud jalustee bastionil (Toomemäe ÜP kohaselt)
Olemasolev hoone/rajatis	Planeeritud trepistikud (lahendatakse projektiga)	Planeeritud nõlvakindlustus (murmatt) (OU Kivisilla projekt nr 01/2006 kohaselt)	Planeeritud hoonete vaaterada (Toomemäe ÜP kohaselt)
Planeeritud krundipiir	Planeeritud vabaõhuhürituste ala /avatud haljasala (Toomemäe ÜP kohaselt)	Planeeritud nõlvakindlustus (kärg) (OU Kivisilla projekt nr 01/2006 kohaselt)	Planeeritud monumentide vaaterada (Toomemäe ÜP kohaselt)
Planeeritud kergliiklusala	Planeeritud privaatne ala	Planeeritud pöösaste lausistus	Planeeritud jalakäijate liikumine
Planeeritud parkimiskoht ja kohtade arv	Planeeritud servituudiala	Planeeritud 18 saj. bastioni rekonstrueeritav ja eksponeeritav nõlv (Toomemäe ÜP kohaselt)	
Planeeritud jalgrattaparkla	Kuluümälestise registrinumber	Planeeritud madal hekk	



<b>KINO</b>	Töö nimetus: Lossi tn 38 krundi ja lähiala detailplaneering	Joonise nr: 4	Möötkava: 1:500
	Asukoht: Tartu linn	Joonise nimetus: Põhijoonis	Töö nr: 26-10
Tellijä: Tartu Ülikool	Planeerijad: Mirko Traks, Karin Bachmann	Kuupäev: 29.01.2015	