

Tartu maakond

Tartu linn  
Supilinna linnaosa

Katastriüksuse lähiaadress

Oa tn 21a

Mõõdistamise aeg: 05.2015

Katastrikaardi nr: 54.754

Koostamise aeg: 12.05.2015

Koostas: Ivo Maasik

Mõõdistamislitsentsi nr. 15 MA-k, 10.11.1993.a.

AS Kobras


Töö nr. 2015-056

Koordinaatide süsteem: L-EST 97

Piirandmete tabel


Punkti Nr.	Sisenurk kraadides	Joonepikkus (m)	X koordinaat	Y koordinaat
1	89° 57'	1.50	6475371.56	658489.19
2	225° 12'	11.47	6475372.74	658490.11
3	157° 43'	11.92	6475384.12	658488.66
4	157° 19'	2.06	6475395.63	658491.75
5	179° 56'	9.88	6475397.26	658493.01
6	157° 50'	9.82	6475405.07	658499.06
7	179° 35'	2.16	6475409.99	658507.56
8	157° 42'	11.88	6475411.06	658509.44
9	157° 25'	11.91	6475412.58	658521.22
10	157° 46'	11.97	6475409.45	658532.71
11	157° 20'	12.03	6475402.17	658542.21
12	157° 01'	11.85	6475391.74	658548.20
13	176° 17'	7.04	6475379.98	658549.62
14	139° 15'	17.53	6475372.95	658550.01
15	157° 33'	14.34	6475359.06	658539.32
16	202° 31'	2.99	6475351.90	658526.90
17	90° 24'	4.03	6475349.53	658525.08
18	215° 38'	6.13	6475351.96	658521.87
19	234° 02'	0.97	6475352.12	658515.74
20	89° 34'	32.90	6475351.35	658515.15
1				

21	269° 58'	19.98	6475367.68	658520.94
22	269° 54'	11.94	6475380.14	658505.32
23	270° 04'	20.01	6475389.49	658512.75
24	270° 04'	11.95	6475377.02	658528.40
21				

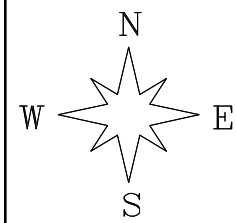

X= 6475400  
Y= 658450

X= 6475350  
Y= 658450

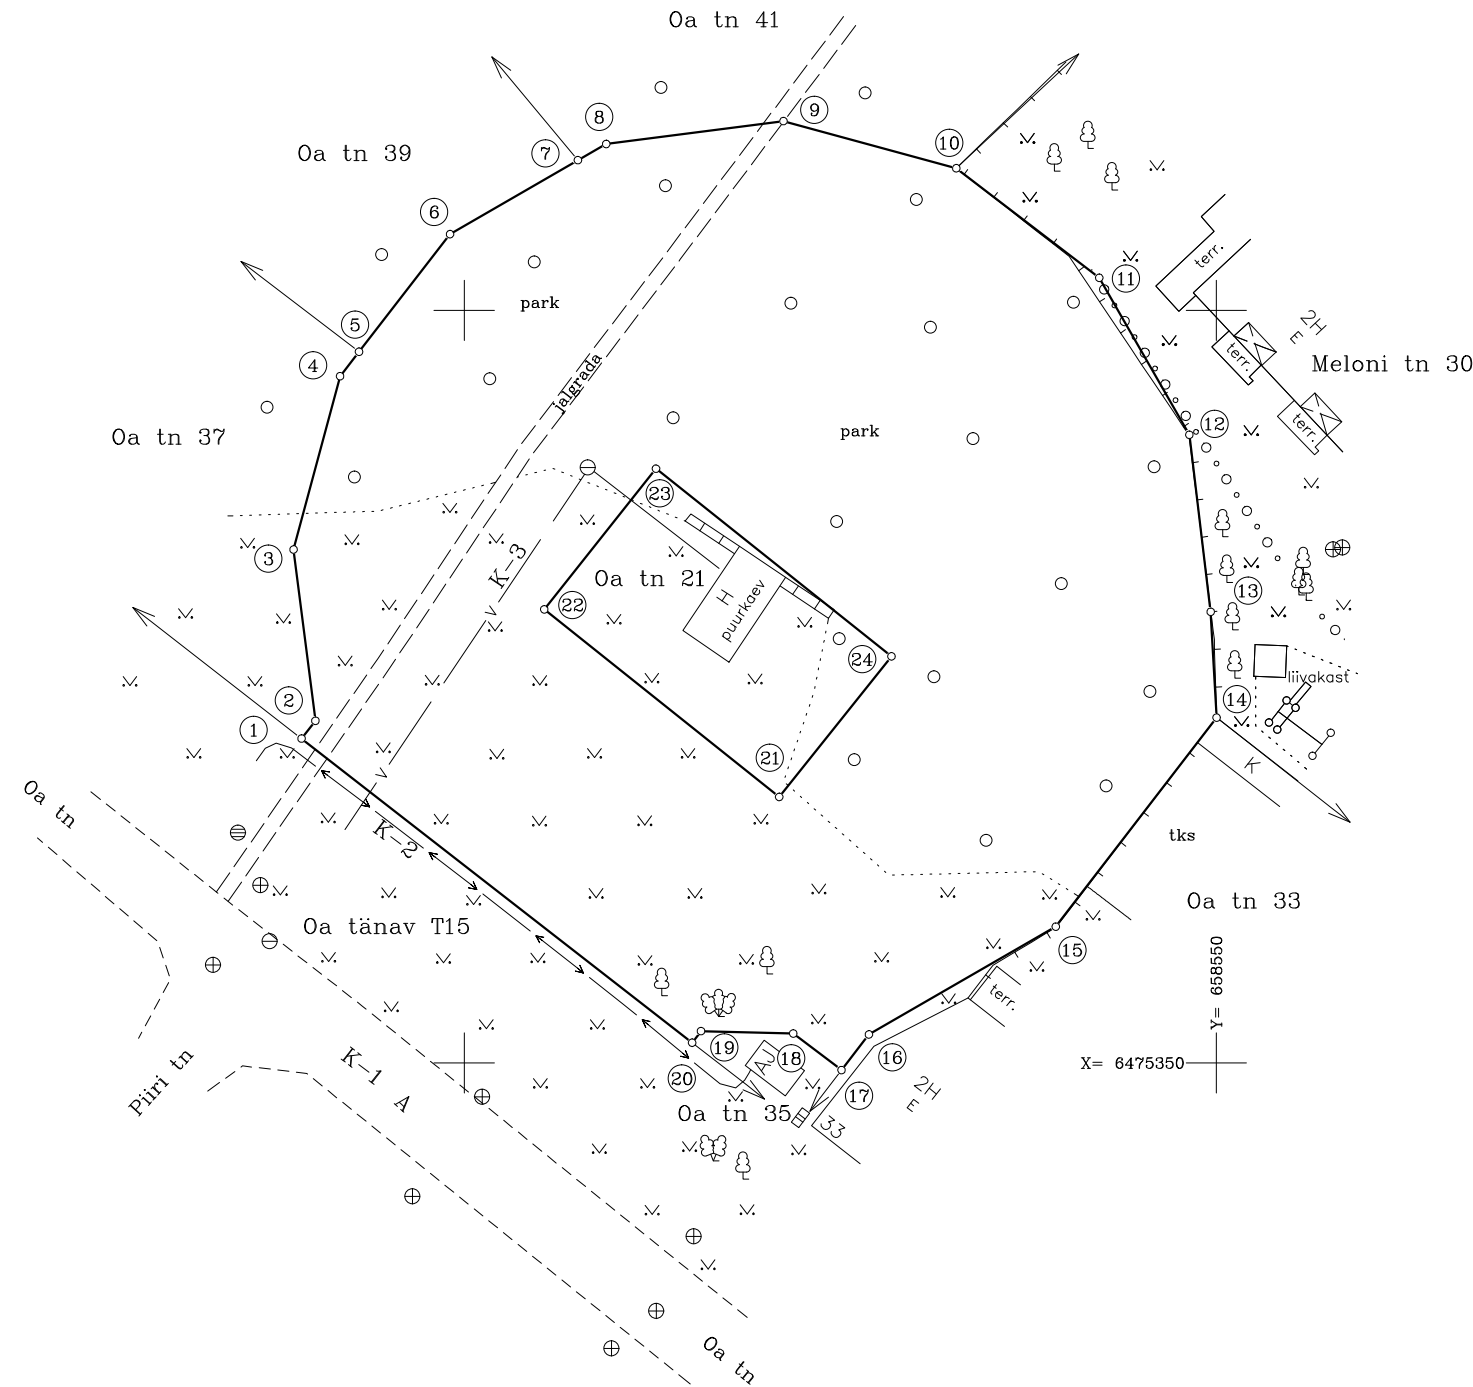

Eksplikatsioon (m<sup>2</sup>)

Katastriüksuse lähiaadress	Üldpindala	Sellest ehitised
Oa tn 21a	2583	-

Leppemärgid

- katastriüksuse piir
- > olemasolevad piirid
- o piirimärk
- ① piiripunkti number

Kitsendusi põhjustav objekt

- K-1 tänav
- K-2 elektrimaakaabelliin
- K-3 veetorustik