


M 100	INVENTARISEERIMISJONNS	TARTU STAADON 46.
LEHT 4	ESMENE KORRUS	
Omanik	Tartu Linnavalitsus	
Plaanistaja	Agnese Jõala	L05.20C

II KORRUS

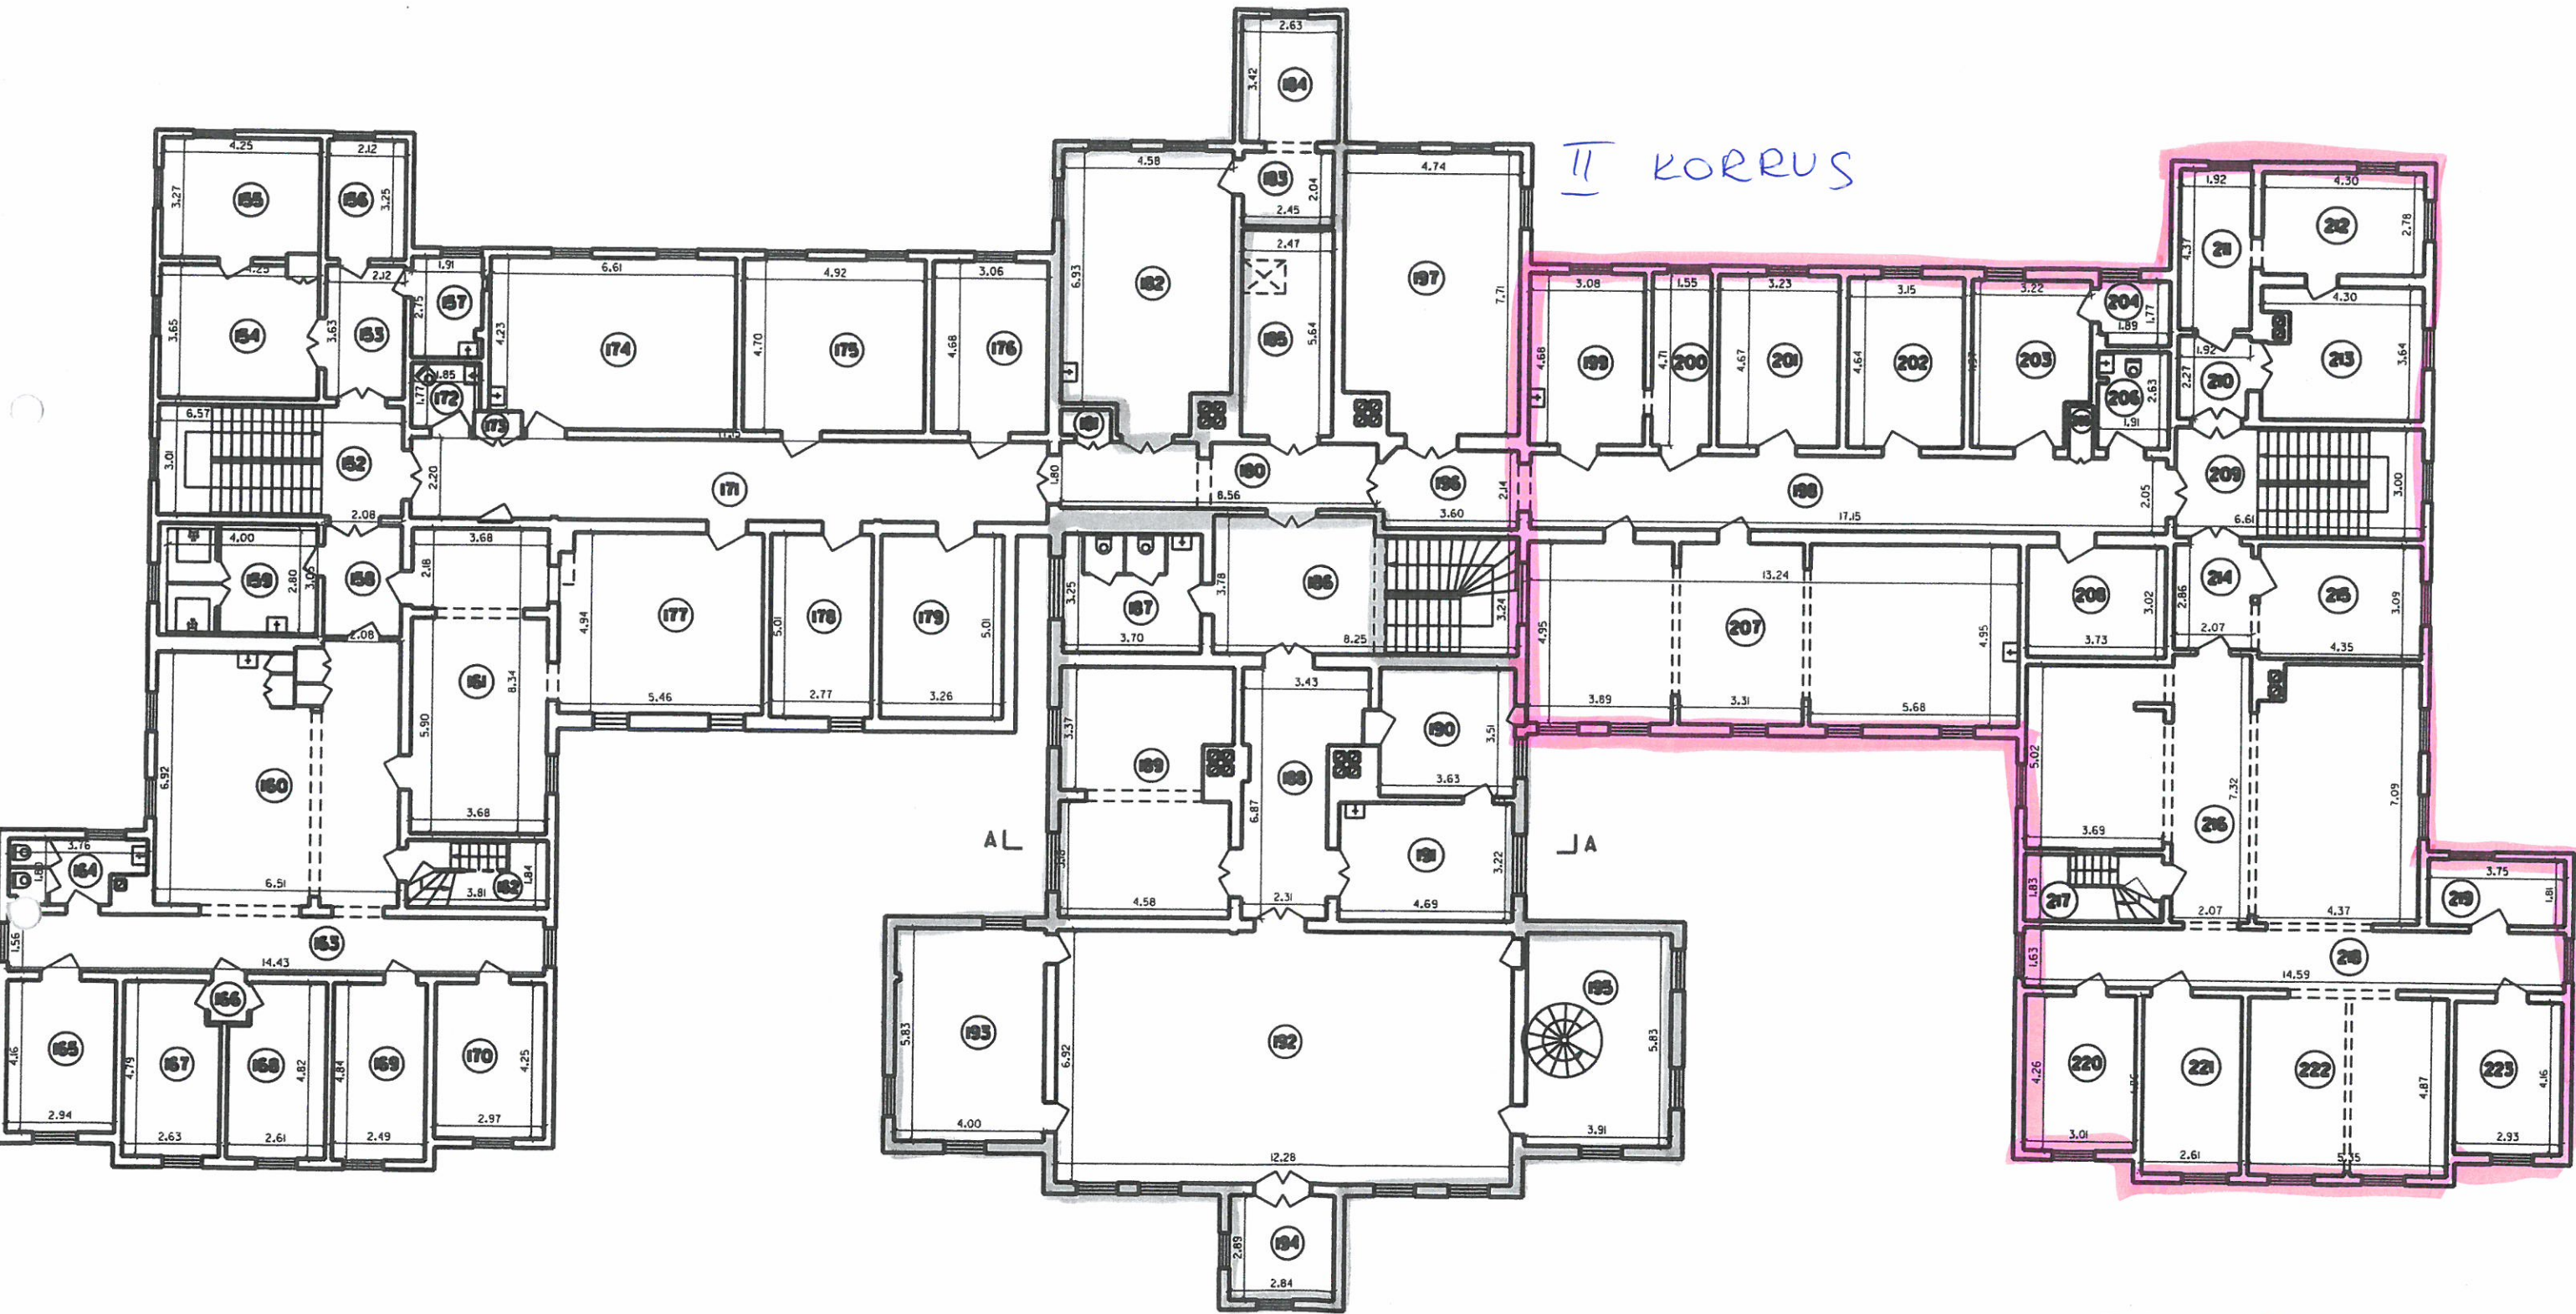

M 100	INVENTARISEERMISJÕONS	TARTU STAADION 41
LEHT 5	TEINE KORRUS	
Omanik	Tartu Linnavalitsus	
Plaanistaja	Agnes Joala	L05.20