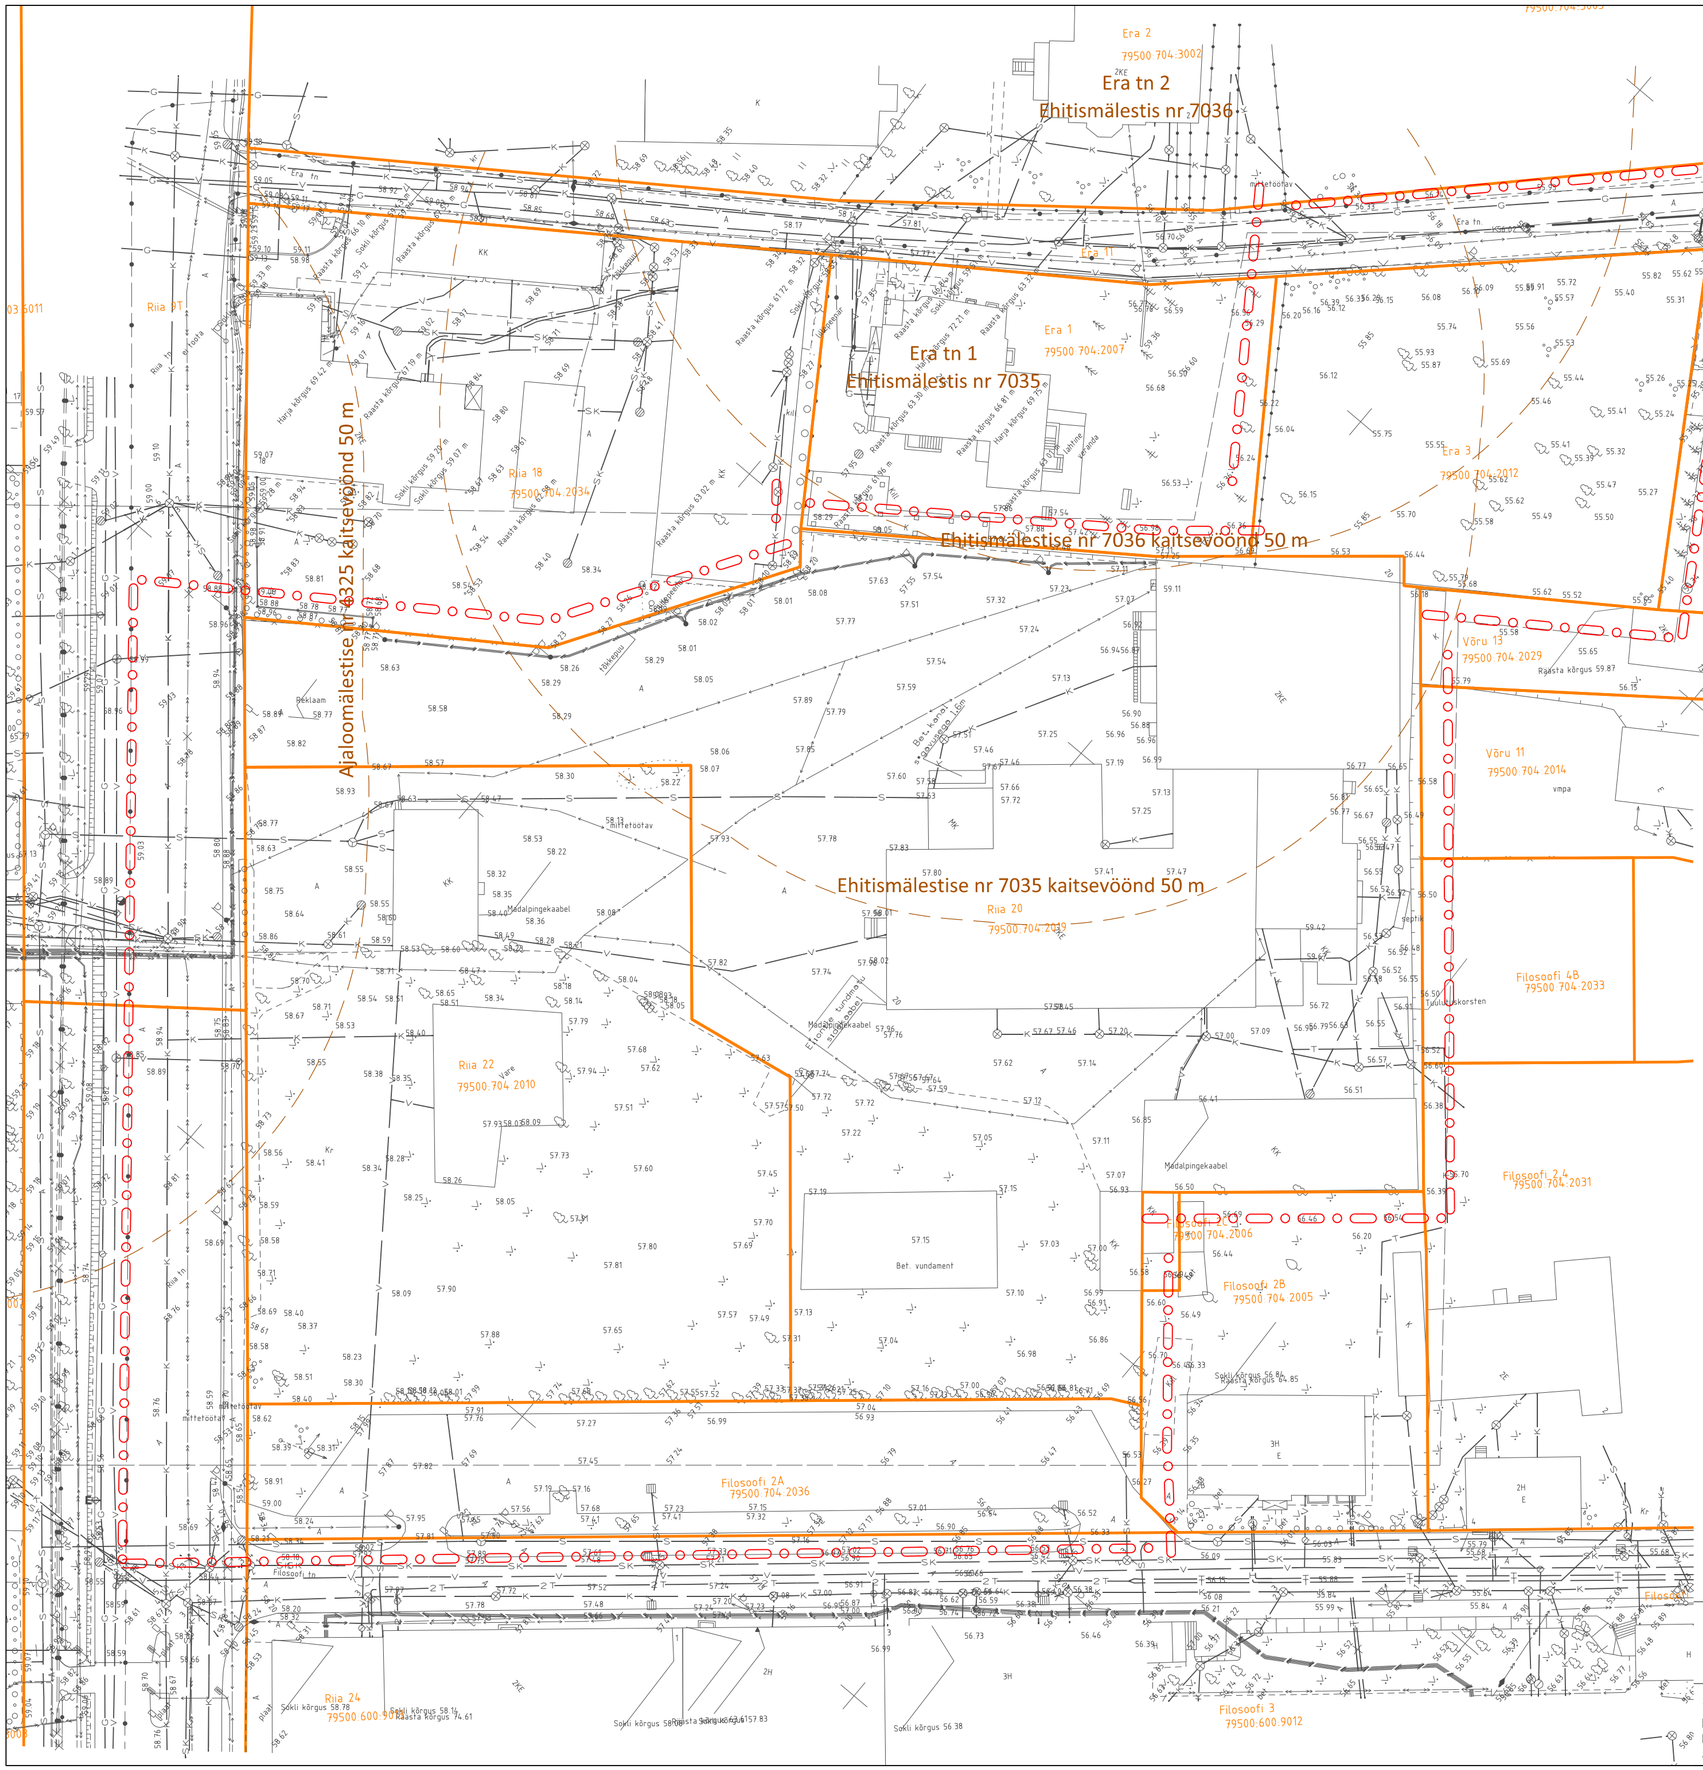

Planeeritud ala piir

Olemasoleva katastriüksuse piir

Märkused:

* geodeetilise alusplaani on koostanud OÜ Piiber Projekt, töö nr PP 14/142.

10 5 0 25 50 75

Artes Terræ MAASTIKUARHITEKTID

Artes Terrae OÜ
Reg nr 10914072
Puiestee 78, Tartu 51008
artes@artes.ee

Projektijuht: Heiki Kalberg
Maastikuarhitekt: Heiki Kalberg

Töö: Riia tn 20, Riia tn 22 ja Era tn 3 kruntide detailplaneering

Joonis: Olemasolev olukord

Tellija: Tartu Linnavalitsus

Asukoht: Tartu linn

Fail nimi: 61dp14_riia-fil.dgn

Töö nr: 61DP14

Kuupäev: 30.08.2015

Mõõt: 1:500

Joonise nr: 1