


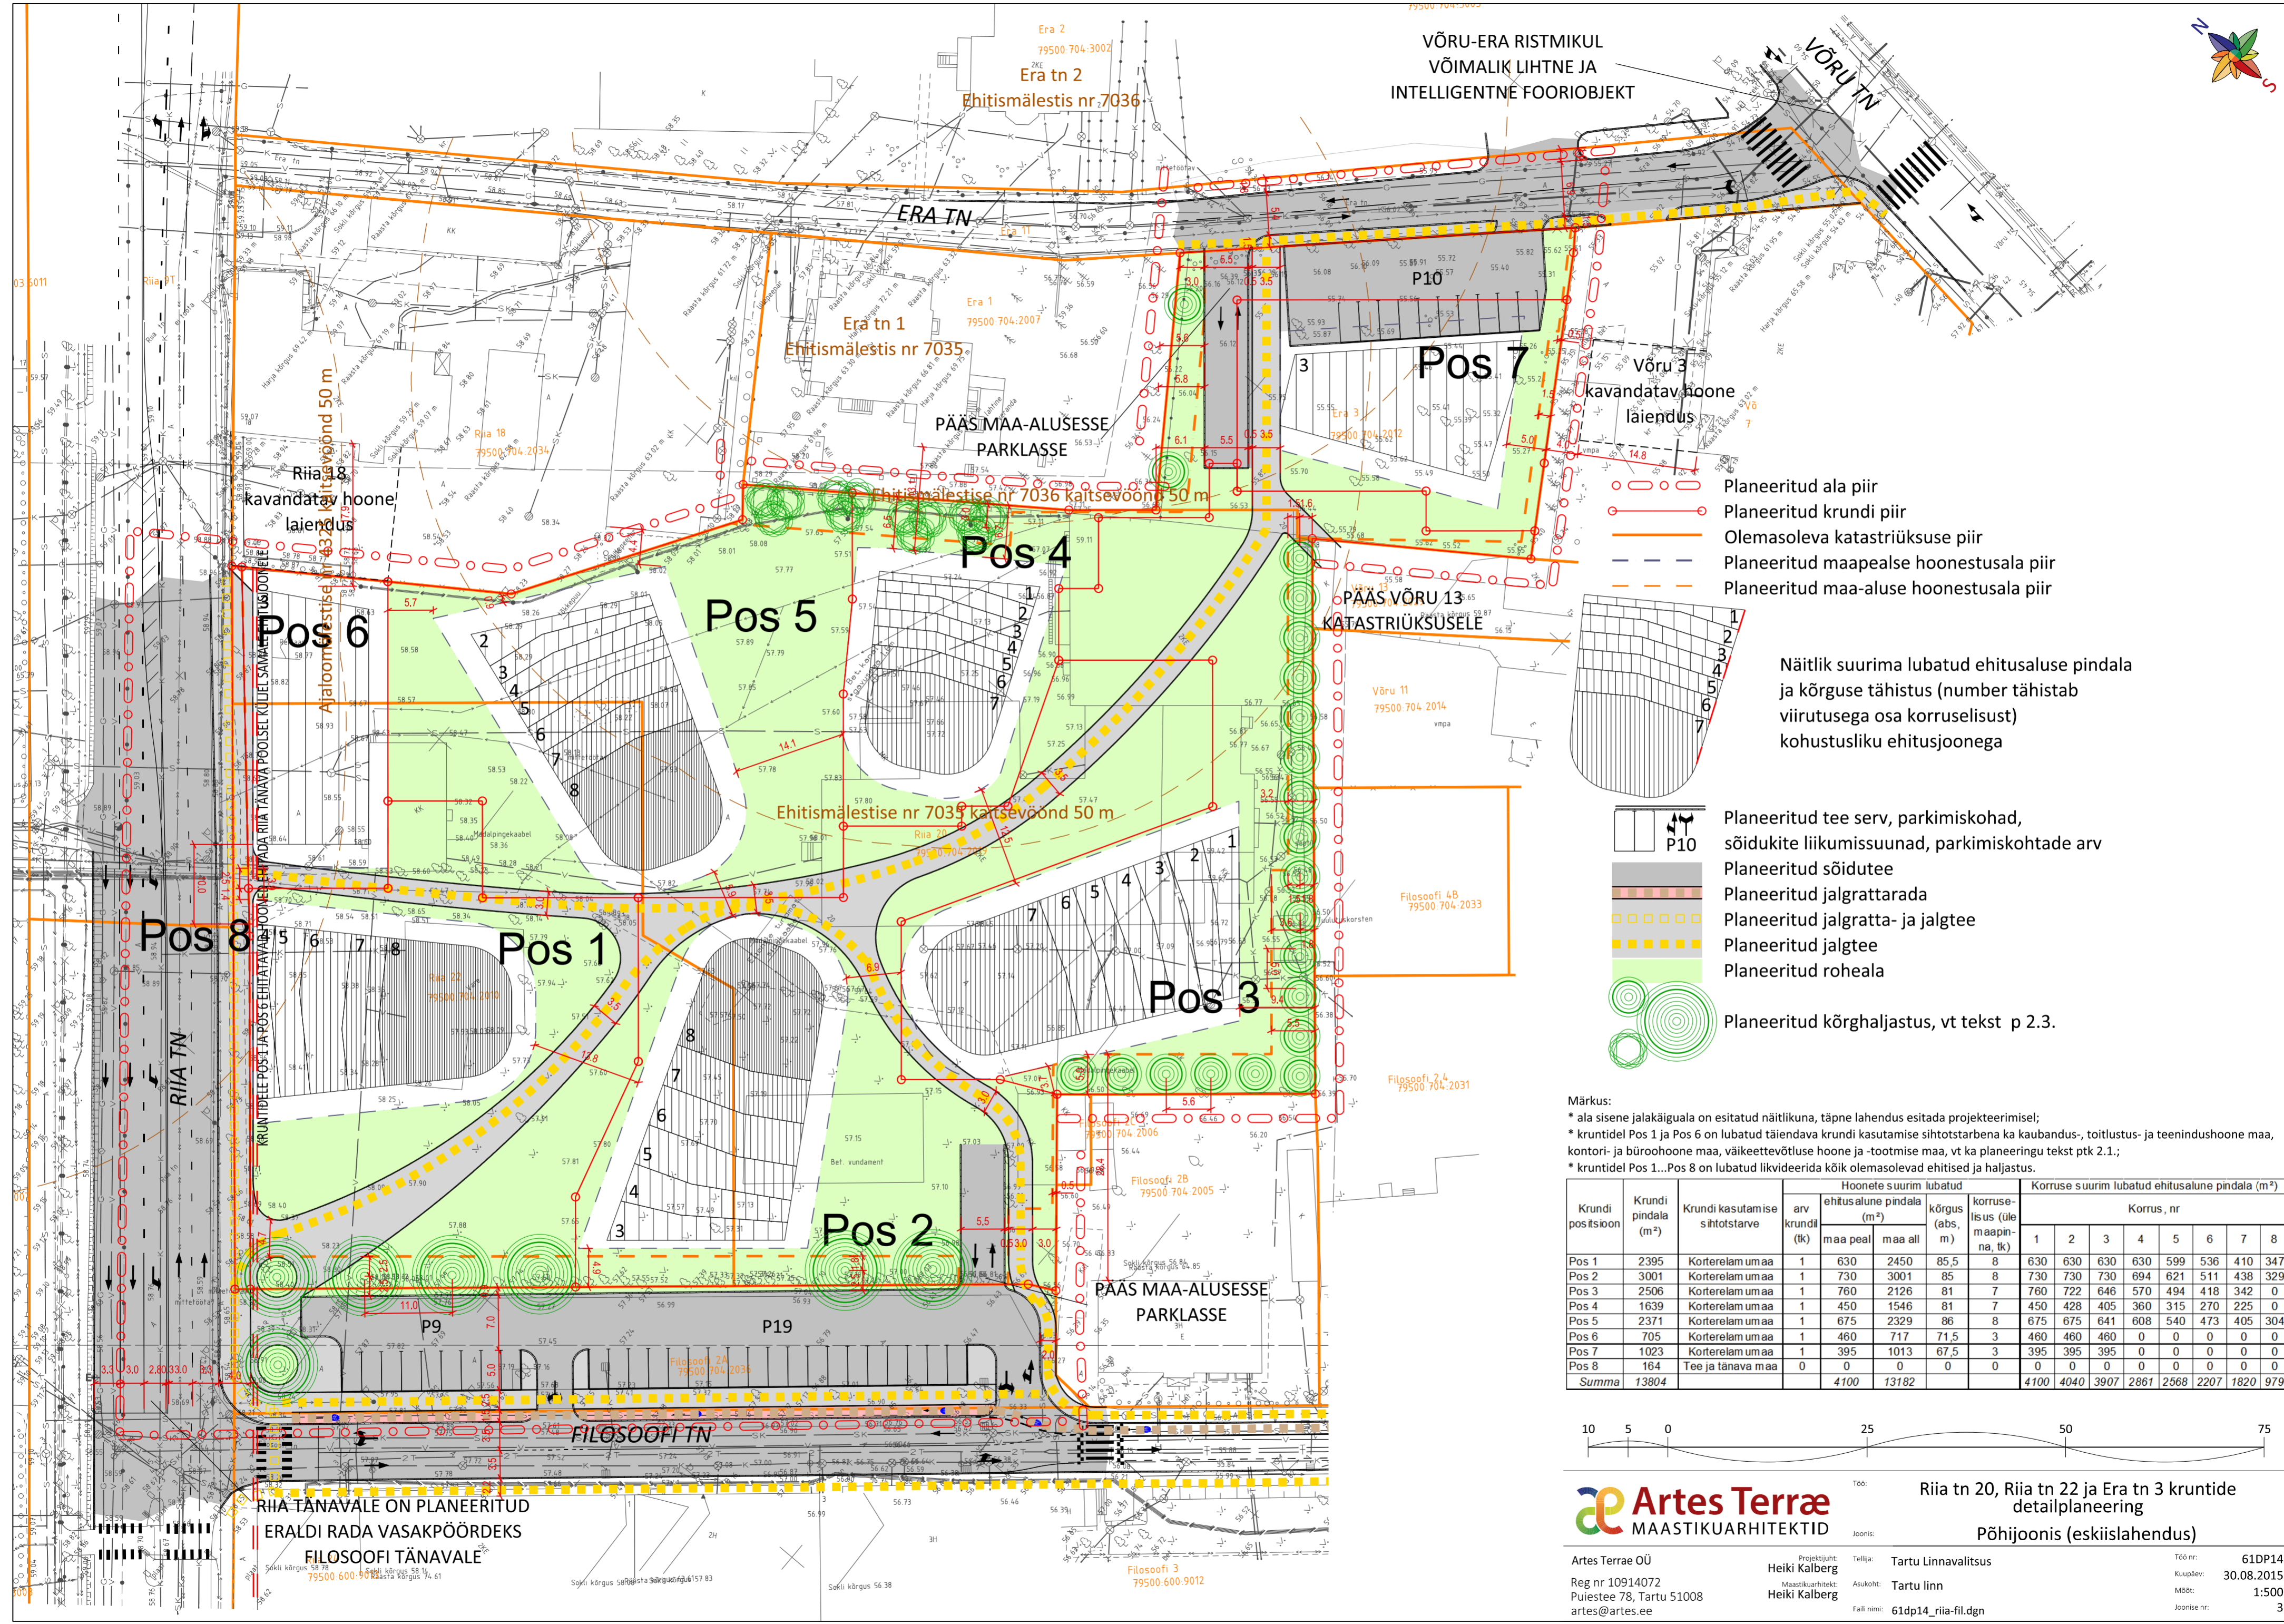

VÖRU-ERA RISTMIKUL  
VÕIMALIK LIHTNE JA  
INTELLIGENTNE FOORIOBJEKT



- Planeeritud ala piir
- Planeeritud krundi piir
- Olemasoleva katastriüksuse piir
- Planeeritud maapealse hoonestusala piir
- Planeeritud maa-aluse hoonestusala piir

Näitlik suurima lubatud ehitusaluse pindala ja kõrguse tähistus (number tähistab viirutusega osa korruselisust) kohustusliku ehitusjoonega

- Planeeritud tee serv, parkimiskohad, sõidukite liikumissuunad, parkimiskohtade arv
- Planeeritud sõidutee
- Planeeritud jalgrattarada
- Planeeritud jalgratta- ja jalgte
- Planeeritud jalgte
- Planeeritud roheala
- Planeeritud kõrgjalgestus, vt tekst p 2.3.

Märkus:  
 \* ala sisene jalakäiguala on esitatud näitlikuna, täpne lahendus esitada projekteerimisel;  
 \* krundidel Pos 1 ja Pos 6 on lubatud täiendava krundi kasutamise sihtotstarbena ka kaubandus-, tootlustus- ja teenindushoone maa, kontori- ja büroohoone maa, väikeettevõtluse hoone ja -tootmise maa, vt ka planeeringu tekst ptk 2.1.1;  
 \* krundidel Pos 1...Pos 8 on lubatud likvideerida kõik olemasolevad ehitised ja haljastus.

Krundi positsioon	Krundi pindala (m <sup>2</sup> )	Krundi kasutamise sihtotstarve	arv krundid (tk)	Hoonete suurim lubatud ehitusalune pindala (m <sup>2</sup> )			kõrgus (abs, m)	korruselisus (üle maapinna, tk)	Korruse suurim lubatud ehitusalune pindala (m <sup>2</sup> )							
				ehitus alune pindala		kõrgus (abs, m)			Korrus, nr							
				maa peal	maa all				1	2	3	4	5	6	7	8
Pos 1	2395	Korterelam umaa	1	630	2450	85,5	8	630	630	630	630	599	536	410	347	
Pos 2	3001	Korterelam umaa	1	730	3001	85	8	730	730	730	694	621	511	438	329	
Pos 3	2506	Korterelam umaa	1	760	2126	81	7	760	722	646	570	494	418	342	0	
Pos 4	1639	Korterelam umaa	1	450	1546	81	7	450	428	405	360	315	270	225	0	
Pos 5	2371	Korterelam umaa	1	675	2329	86	8	675	675	641	608	540	473	405	304	
Pos 6	705	Korterelam umaa	1	460	717	71,5	3	460	460	460	0	0	0	0	0	
Pos 7	1023	Korterelam umaa	1	395	1013	67,5	3	395	395	395	0	0	0	0	0	
Pos 8	164	Tee ja tänava maa	0	0	0	0	0	0	0	0	0	0	0	0	0	
Summa	13804			4100	13182			4100	4040	3907	2861	2568	2207	1820	979	

