
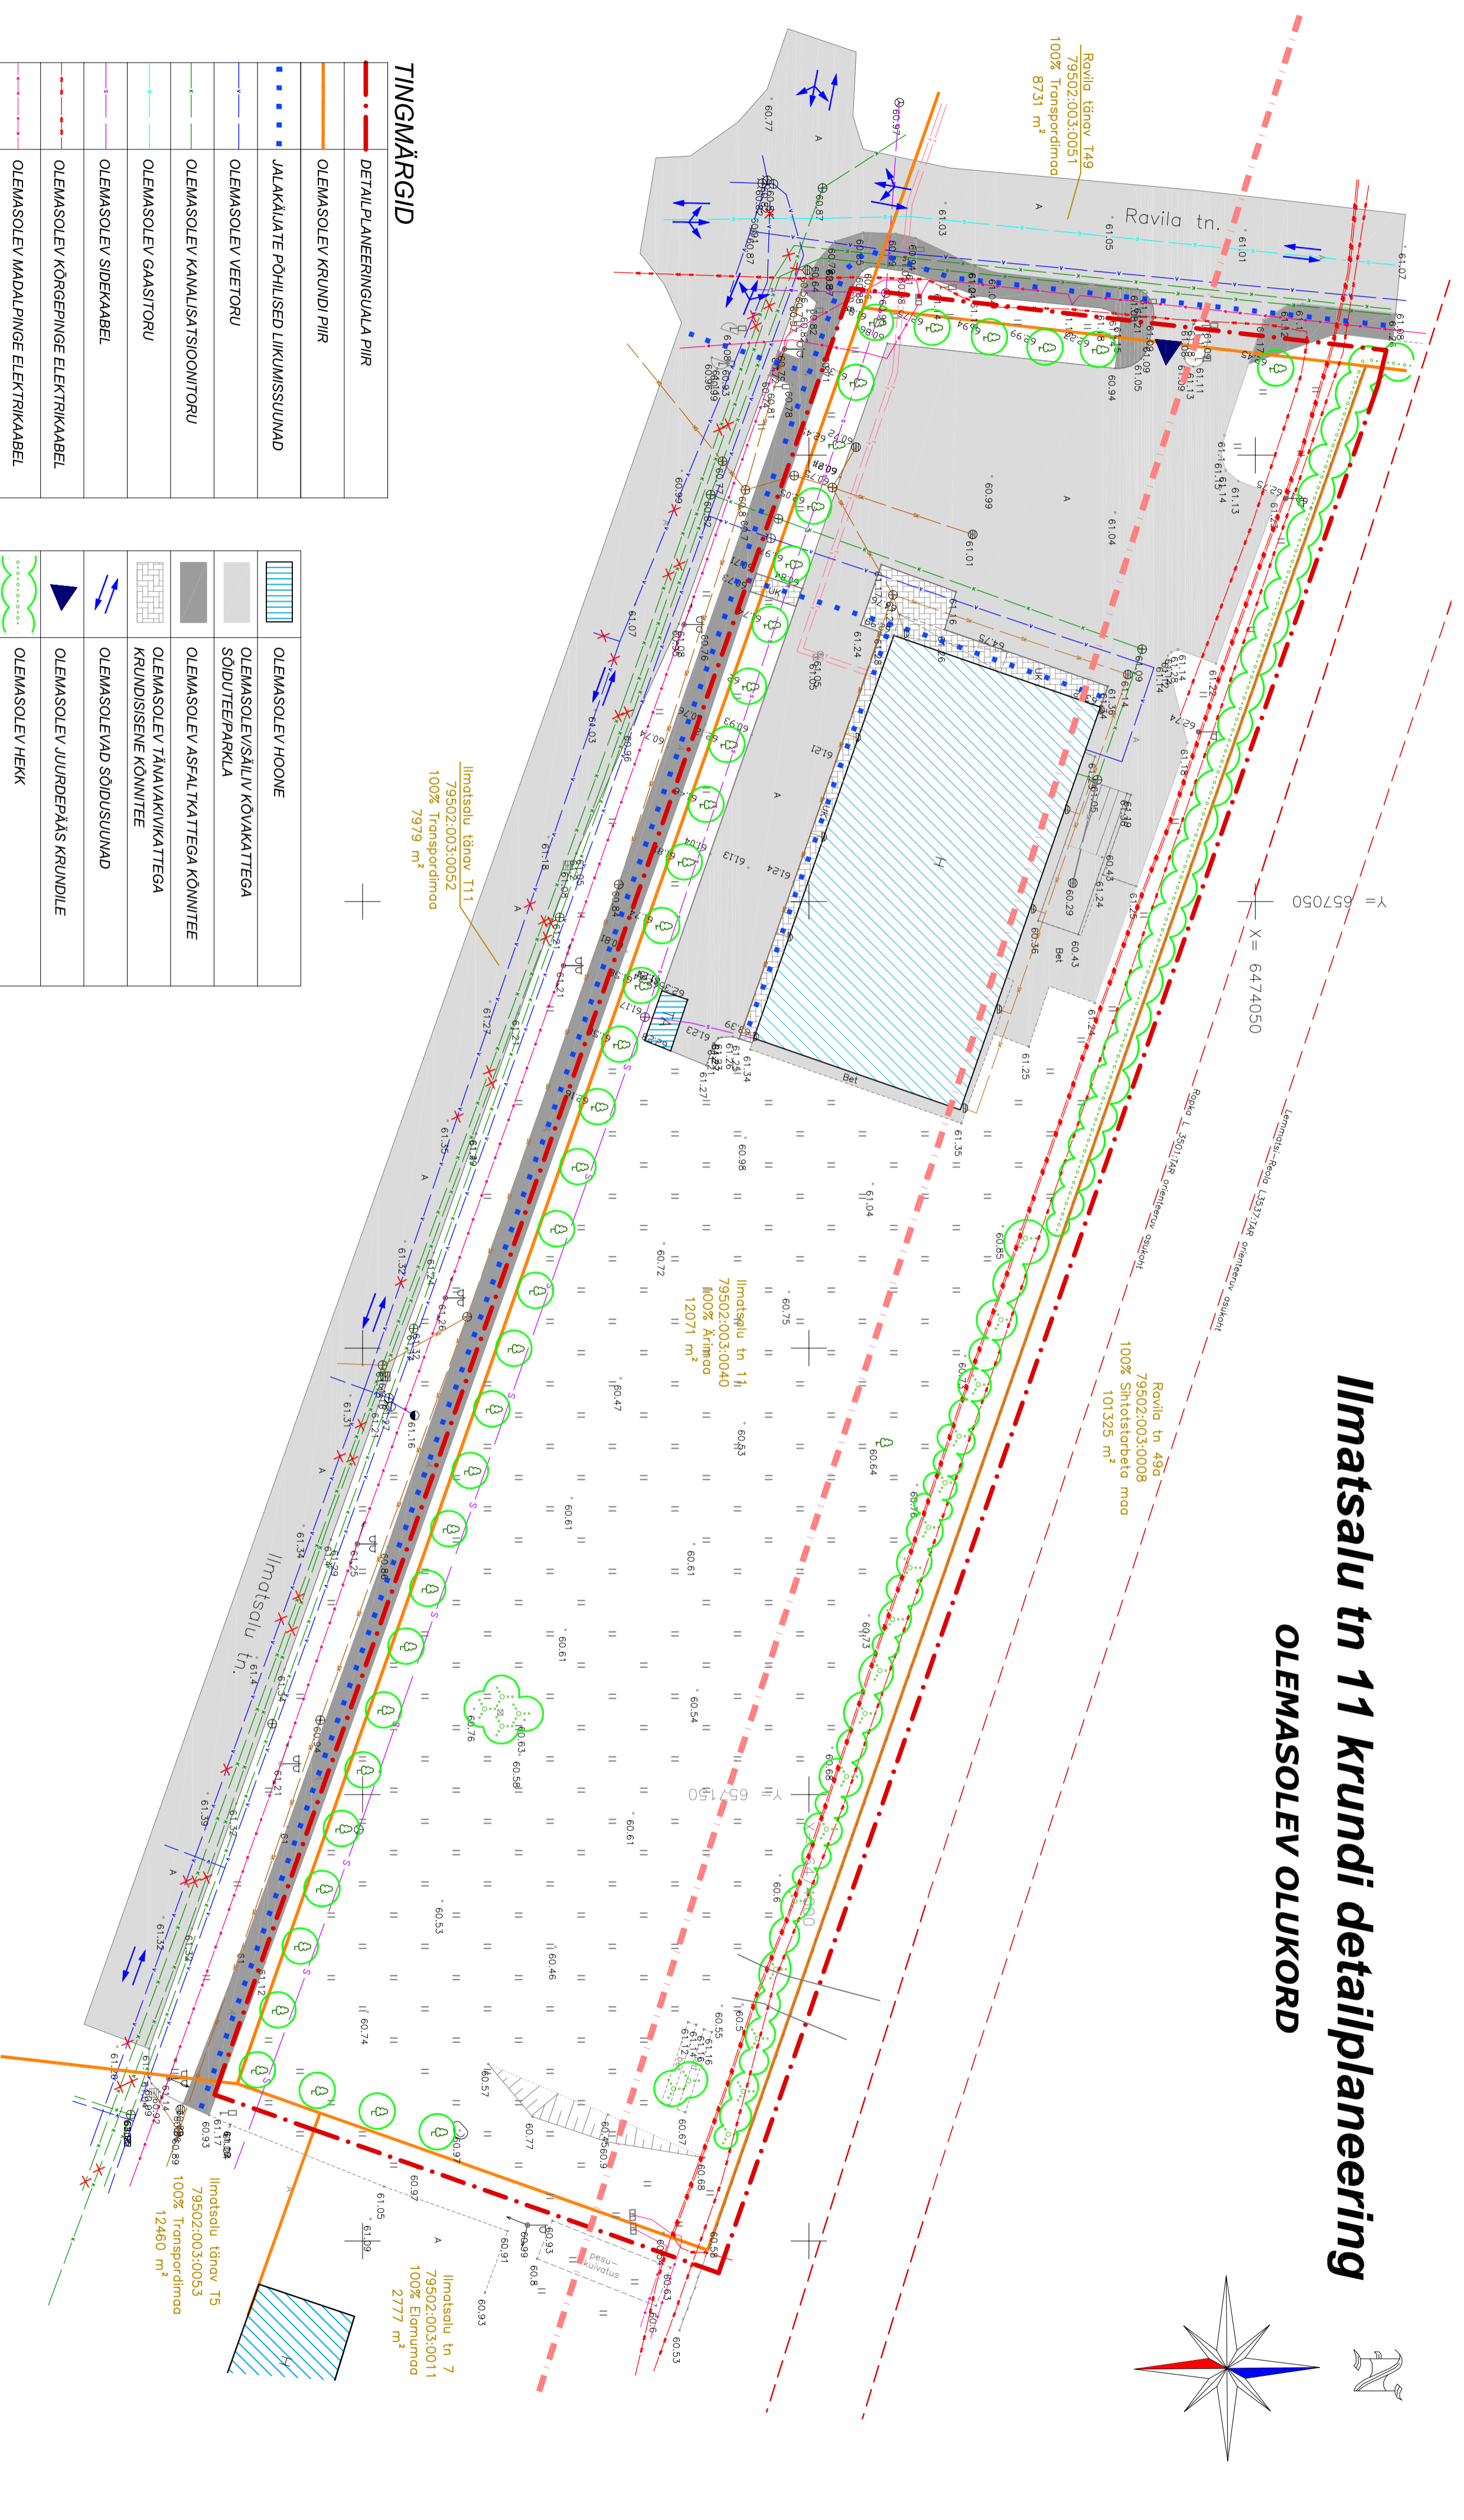


# Ilmatsalu tn 11 krundi detailplaneering

## OLEMASOLEV OLUKORD

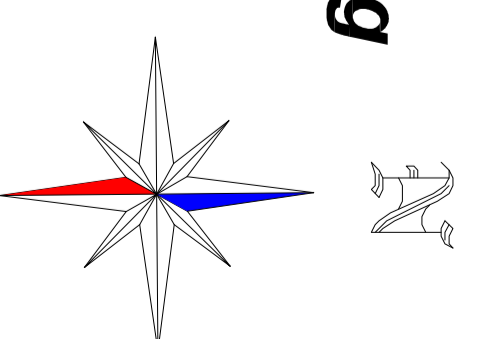

### TINGMÄRGID

	DETAILPLANEERINGUALA PIIR
	OLEMASOLEV KRUNDI PIIR
	JALAKÄLÄTTE PÕHILISED LIKUMISSUUNAD
	OLEMASOLEV VEETORU
	OLEMASOLEV KANALISATSIOONITORU
	OLEMASOLEV GAASITORU
	OLEMASOLEV SIDEKABEL
	OLEMASOLEV KÕRGEPINGE ELEKTRIKABEL
	OLEMASOLEV MADALPINGE ELEKTRIKABEL
	OLEMASOLEV KÕRGEPINGE ELEKTROHULJINI
	OLEMASOLEV SADEVEEKANALISATSIOON
	OLEMASOLEV KAUGKÜTTE TORU
	OLEMASOLEVA KÕRGEPINGE ELEKTROHULJINI
	KAITSEVÕRNDI ULATUS 25 m

	OLEMASOLEV HOONE
	OLEMASOLEV/SÄILIV KÕVAKATTEGA SÕIDUTEEPARKLA
	OLEMASOLEV ASFALTKATTEGA KÕNNITEE
	OLEMASOLEV TÄNAVAKIVIKATTEGA KRUNDISISENE KÕNNITEE
	OLEMASOLEVAD SÕIDUSUUNAD
	OLEMASOLEV JUURDEPÄÄS KRUNDILE
	OLEMASOLEV HEKK
	OLEMASOLEV KÕRGHALASTUS/PUU
	OLEMASOLEV KÕRGHALASTUS/POOSAS

- Märkused:**
- Detailplaneeringuala topo-geodeeiline alusplaan mõõtkavas M 1:500 on koostatud Topogeo Baltic OÜ (litsentsi nr 677 MA) poolt 07.07.2014 a., töö nr 22283871. Koordinaadid L-EST 97 süsteemis. Kõrgused Balti 1977 a. süsteemis.
  - Detailplaneeringu jooniste juurde kuulub lahutamatu osana detailplaneeringu seletuskiri.

<b>Lõuna-Eesti Varahaldus OÜ</b>		Planeeringu koostamisest huvitatud isik	
Reg nr. 11717176, aadress: Põllu 12-5, Tartu, e-mail: info@varahaldus.com		<b>Eural Properties OÜ</b>	
Maastikuarhitekti-planeeringu		Töö nimetus	
Jone Asper		ILMATSALU TN 11 KRUNDI DETAILPLANEERING	
		Joonise nimetus	
		OLEMASOLEV OLUKORD	
Kuupäev	Joonisid	Jooniseid	Mõõtkava
aug. 2015	3	5	M 1:500
			Töö nr
			DP-10-14