


- V1 — V1 — PROJ. VEETORUSTIK
- K11 — PROJ. KINNISTUREDVEEKANALISATSIOON
- K1 — PROJ. KINNISTUVALINE REDVEEKANALISATSIOON
- K21 — PROJ. KINNISTUSAJUVEEKANALISATSIOON
- D11 — PROJ. KINNISTUDRENAAZITORUSTIK
- T1 — PROJ. KAUGKÜTTE TORUSTIK
- T1 — PROJ. PERSPEKTIIVNE KAUGJAHUTUSTORUSTIK
- T1 — PROJ. PERSPEKTIIVNE ÜHISSAJUVEEKANALISATSIOON
(mõlemad lahendatakse vastavalt Krihvel Projekt OÜ projektile)
- S — PROJ. SIDETRASS
- — PROJ. MADALPINGEKAABEL
- — PROJ. LIITUMISKILP TUGIMUURI SEES
- — OL.OLEV SIDEKANALISATSIOON
- — OL.OLEV MADALINGEKAABEL
- — OL.OLEV KÕRGEPINGEKAABEL
- — OL.OLEV REDVEETORU
- — OL.OLEV VEETORU
- — OL.OLEV GAASITORU
- — OL.OLEV KÜTTETORUSTIK
- — OL.OLEV DRENAAZITORUSTIK
- TAASTATAV ASFALTKATE
- TAASTATAV KIVISILLUTIS

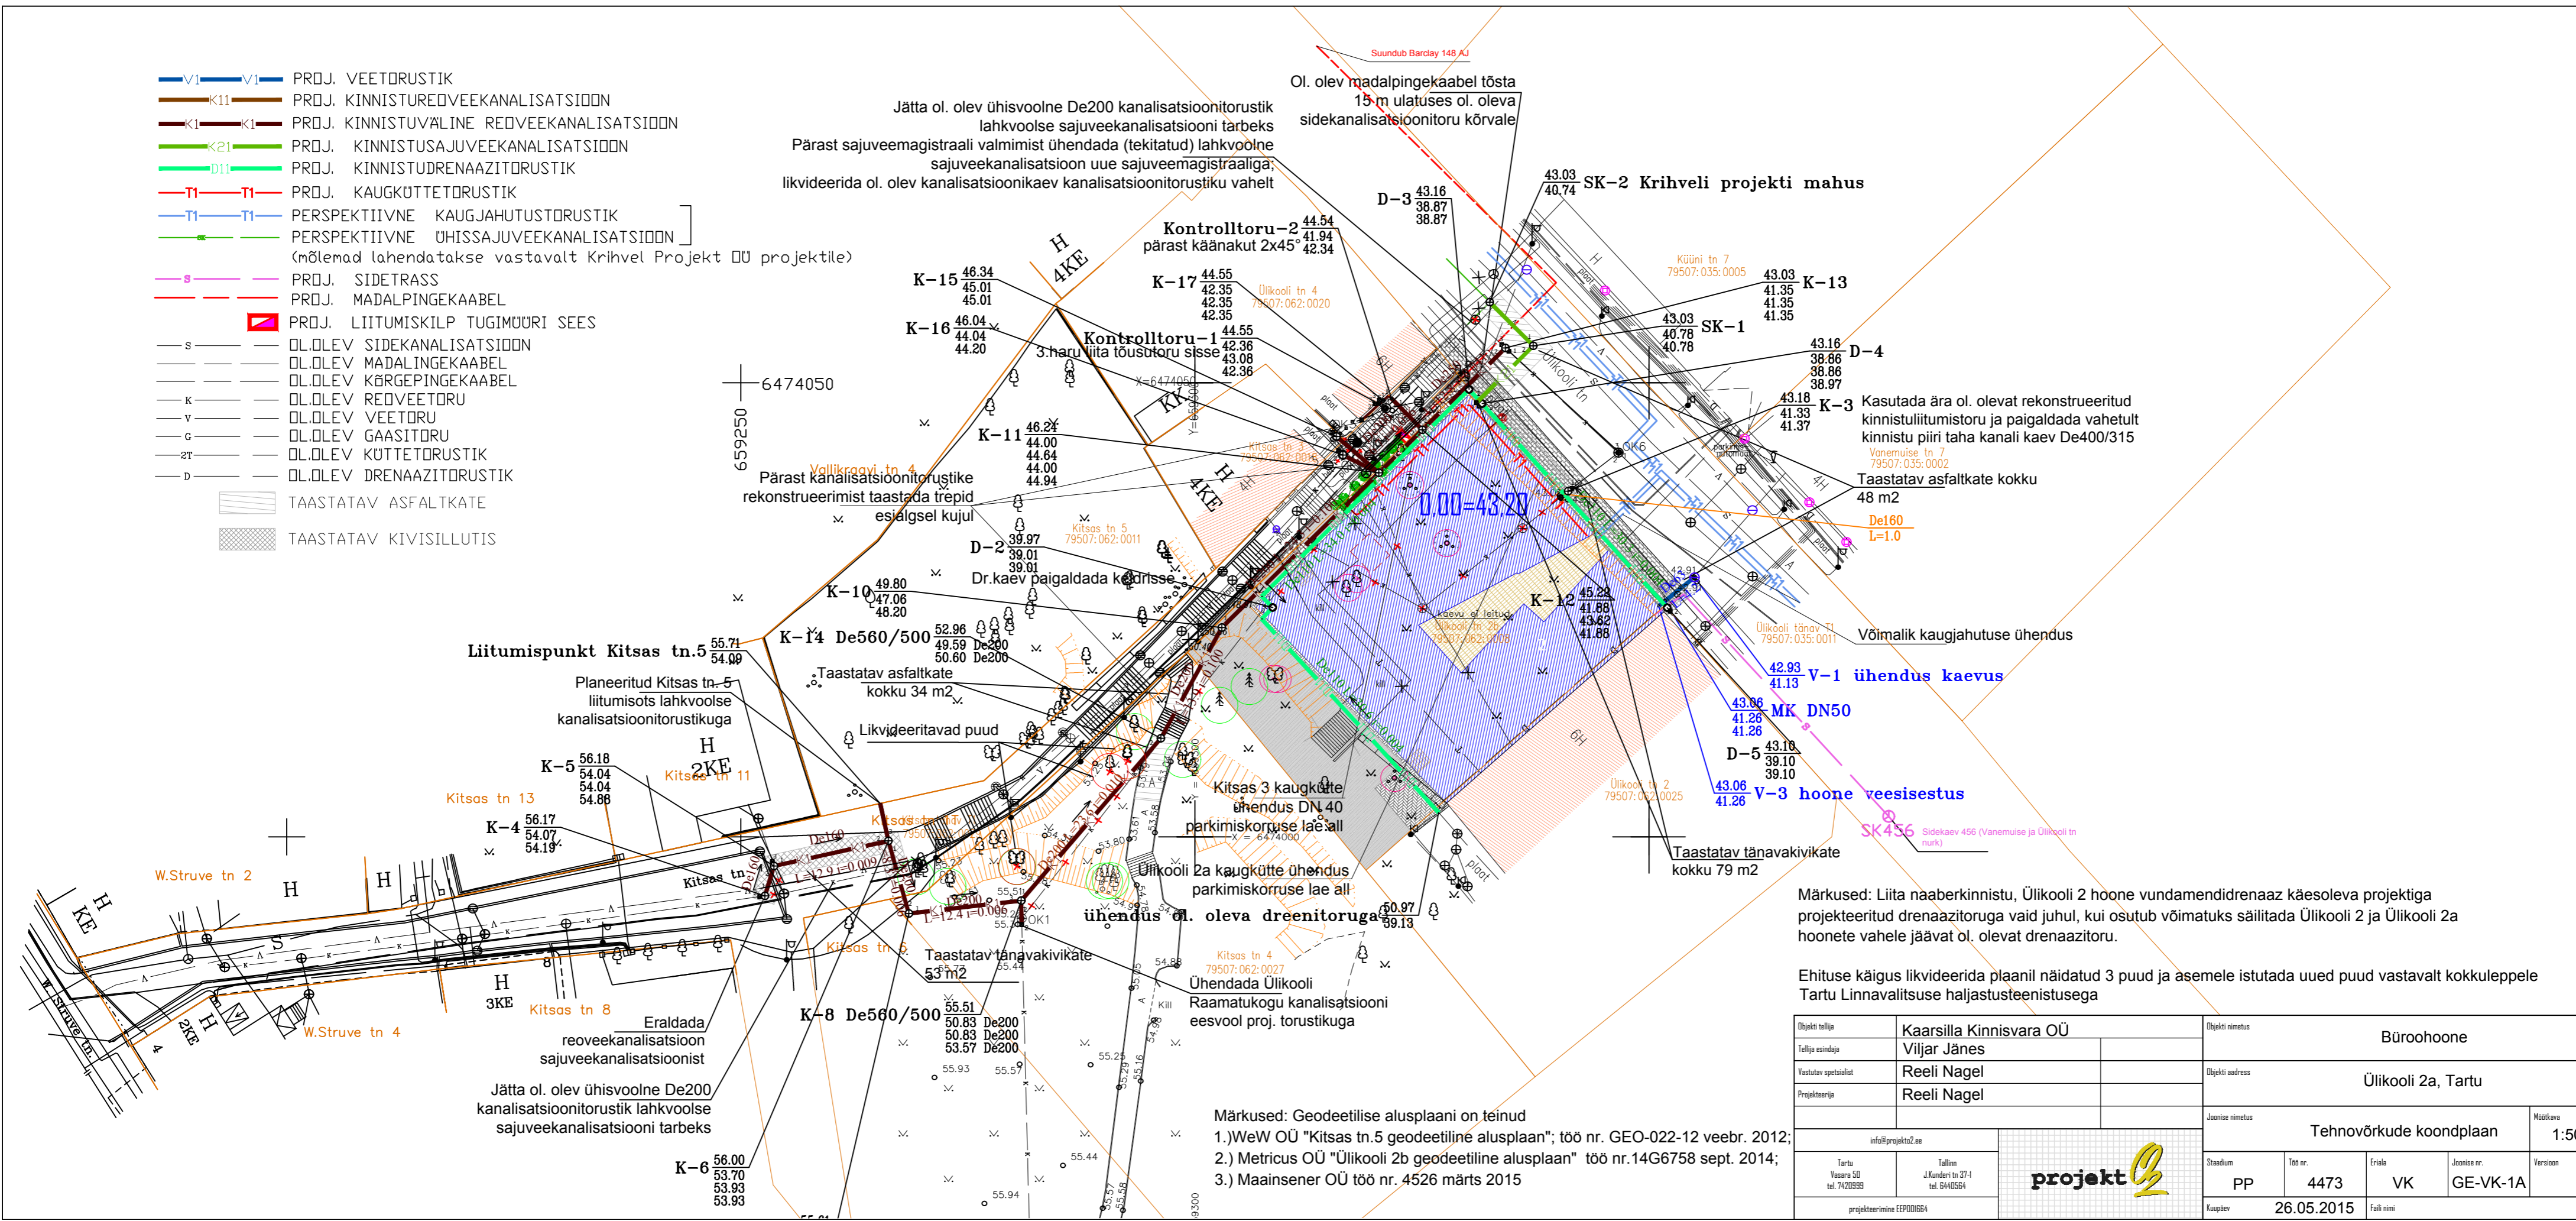

Märkused: Liita naaberkinnistu, Ülikooli 2 hoone vundamendidrenaaz käesoleva projektiga projekteeritud drenaazitoruga vaid juhul, kui osutub võimalikuks säilitada Ülikooli 2 ja Ülikooli 2a hoonete vahele jäävat ol. olevat drenaazitoru.

Ehituse käigus likvideerida plaanil näidatud 3 puud ja asemele istutada uued puud vastavalt kokkuleppele Tartu Linnavalitsuse haljastusteenistusega

Objekti tellija	Kaarsilla Kinnisvara OÜ	Objekti nimetus	Büroohoone	
Tellijä esindaja	Viljar Jänes	Objekti aadress	Ülikooli 2a, Tartu	
Yastatav spetsialist	Reeli Nagel	Joonise nimetus	Tehnovõrkude koondplaan	Moodkava 1:500
Projekteerija	Reeli Nagel	Stadium	PP	Töö nr. 4473
info@projekt3.ee Tartu Vasara 5D tel. 7420993 Tallinn J.Kunderi tn 37-1 tel. 6440564			Erial	VK
projekteerimise EEPID00664		Joonise nr.	GE-VK-1A	Versioon
		Kauplev	26.05.2015	Faali nimi