


- ### TINGMÄRGID
- OLEMASOLEVAD KINNISTU PIIRID
 - PROJEKTEERITUD TEE TELG
 - PROJEKTEERITUD KATTE SERV
 - SÕIDUTEE ÄÄREKIVI
 - BETONÄÄREKIVI
 - LIKVIDEERITAV OBJEKT
 - TÖÖMAHTUDE PIIR
 - 91L
 - 34.00
 - PROJEKTEERITUD SADEVEE TORUSTIK
 - PROJEKTEERITUD KANALISATSIOONI TORUSTIK
 - PROJEKTEERITUD RESTKAEV
 - PROJEKTEERITUD VAATLUSKAEV
 - PROJEKTEERITAV 0,4 kV KAABEL
 - PROJEKTEERITUD TÄNAVAVALGUSTUSPOST H=6M

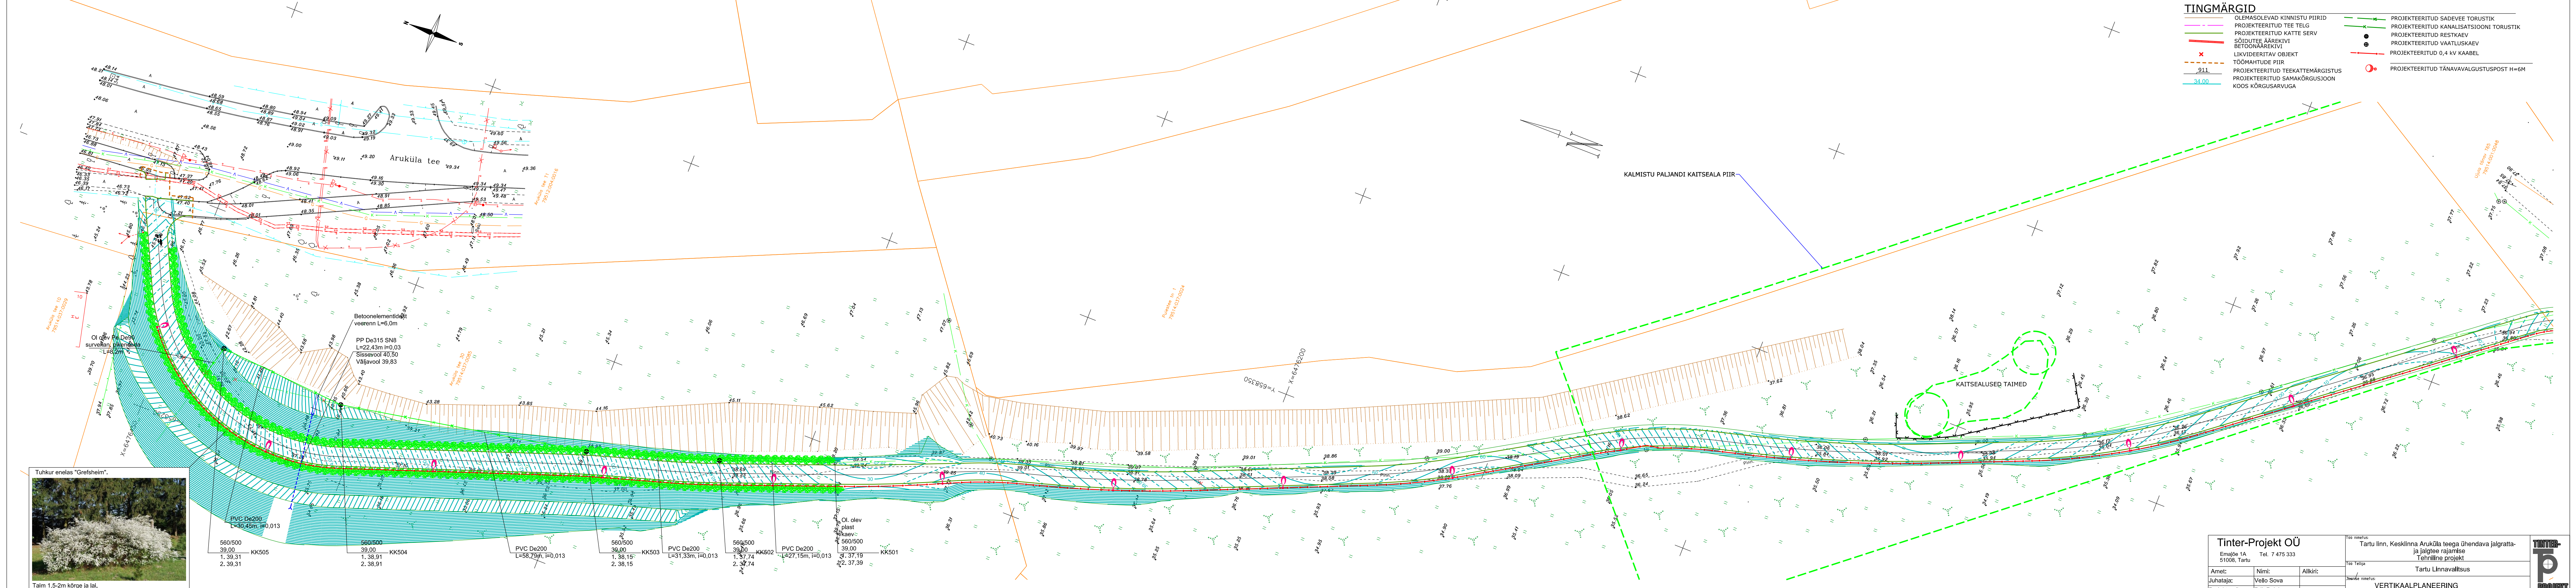

Taim 1,5-2m kõrge ja lai. Istutatud asfaldi äärest 1,1m kaugusele

560/500 39.00 1. 39.31 2. 39.31	KK505	560/500 39.00 1. 38.91 2. 38.91	KK504	PVC De200 L=58,79m, i=0,013	560/500 39.00 1. 38.15 2. 38.15	KK503	PVC De200 L=31,33m, i=0,013	560/500 39.00 1. 37.74 2. 37.74	KK602	PVC De200 L=27,15m, i=0,013	560/500 39.00 1. 37.19 2. 37.39	KK501
--	-------	--	-------	--------------------------------	--	-------	--------------------------------	--	-------	--------------------------------	--	-------

Tinter-Projekt OÜ			Töö nimetus:	
Emajõe 1A 51006, Tartu			Tartu linn, Kesklinna Aruküla teega ühendava jalgratta- ja jalgteerajamise tehniline projekt	
Tel. 7 475 333			Töö Tellija:	
			Tartu Linnavalitsus	
Amet:			Juhataja:	
Nimi:			Vello Sova	
Allkirj:			Projekteerija:	
			Priit Paigi	
Kontrollija:			Joonise number:	
Indrek Lensment			17.11.2015	
			Stadium:	
			pp	
			Mõõtkava:	
			1:500	
			Töö nr:	
			46-15-TP	