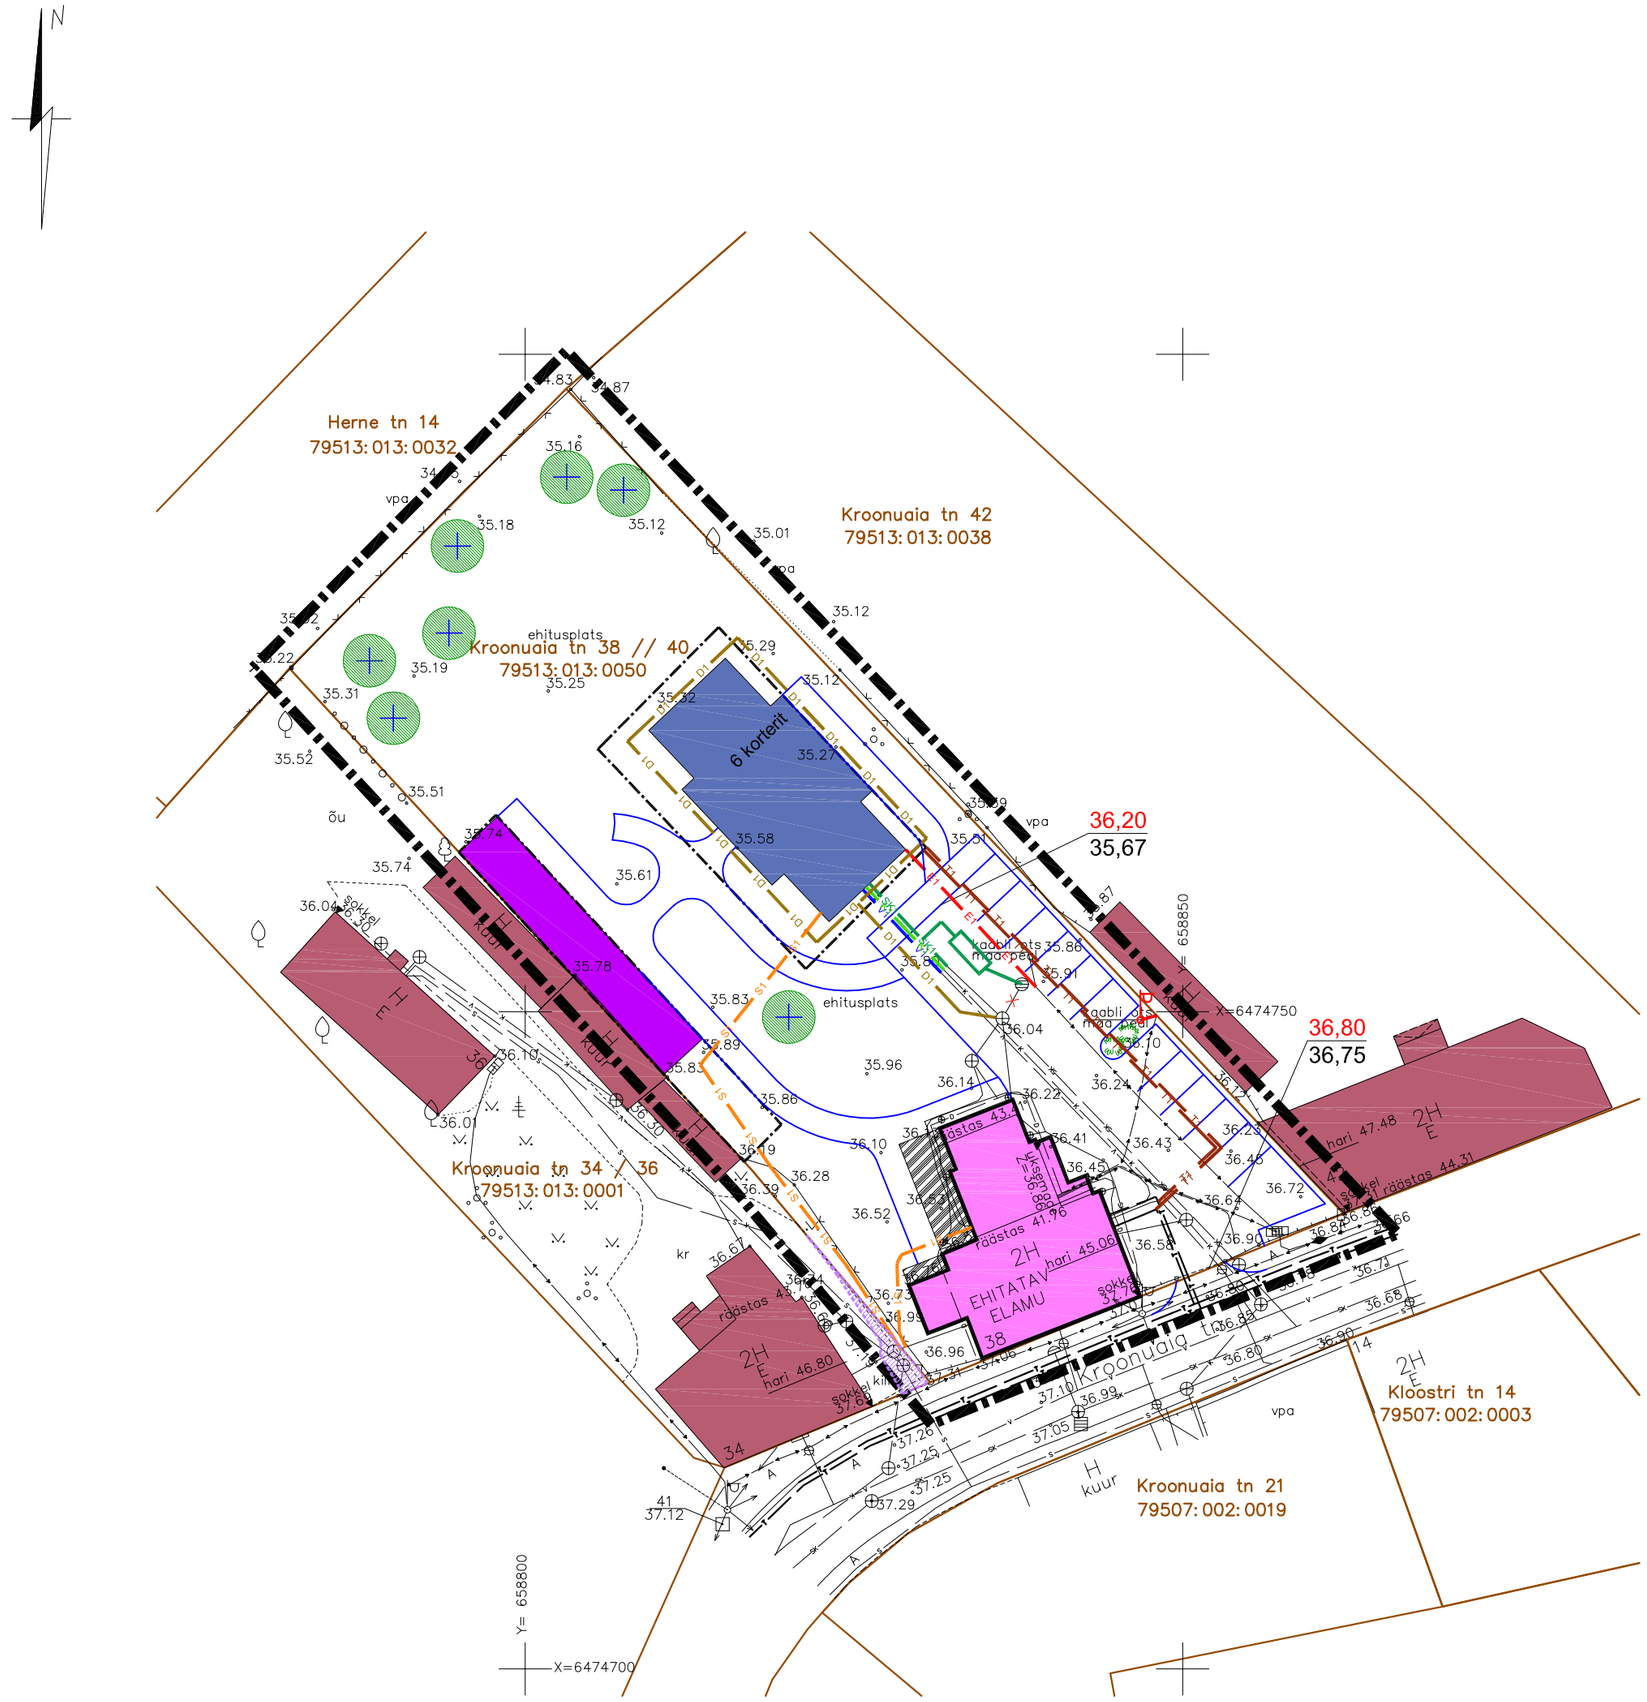

LEPPEMÄRGID

- PLANEERINGUALA PIIR
- OLEMASOLEV KINNISTU PIIR
- JUURDEPÄÄS KRUNDILE
- PLANEERITUD HOONESTUSALA
- 6 korterit — PLANEERITUD PÕHIHOONE SUURIM LUBATUD EHITUSALUNE PINDALA (suurim lubatud korterite arv)
- VÕIMALIK JUURDEPÄÄS PÕHIHOONELE
- PLANEERITUD ABIHOONE SUURIM LUBATUD EHITUSALUNE PINDALA
- PROJEKTI JÄRGNE TÄNAVA ÄÄRSE PÕHIHOONE EHITUSALUNE PINDALA (ehitusluba 2503/14 13.06.2014)
- PROJEKTI JÄRGNE TÄNAVA ÄÄRSE PÕHIHOONE TERRASS (ehitusluba 2503/14 13.06.2014)
- OLEMASOLEV HOONE
- PLANEERITUD TEE JA PARKLA
- 36,20 PLANEERITUD MAAPINNA ABSOLUUTKÕRGUS
- 35,67 OLEMASOLAV MAAPINNA ABSOLUUTKÕRGUS
- VÕIMALIK MÄNGUVÄLJAKU ASUKOHT
- PLANEERITUD PÕÕSA / PUU VÕIMALIK ASUKOHT
- OLEMASOLEV VÕRKAED
- OLEMASOLEV PUITLIPPAED
- OLEMASOLEV VEETRASS
- OLEMASOLEV KANALISATSIOONI TRASS
- OLEMASOLEV SADEMEVEEKANALISATSIOONI TRASS
- OLEMASOLEV SIDEKANALISATSIOON
- OLEMASOLEV SOOJATRASS
- OLEMASOLEV MADALPINGE MAAKAABELLIIN
- LIKVIDEERITAV SADEMEVEEKANALISATSIOONI TRASS (ölipüüduri rajamisel)
- OLEMASOLEV MADALPINGE ÕHULIIN
- OLEMASOLEV TÄNAVAVALGUSTUS
- V1 — PLANEERITUD VEETRASS
- K1 — PLANEERITUD REOVEEKANALISATSIOON
- SK1 — PLANEERITUD SADEMEVEEKANALISATSIOON
- D1 — PLANEERITUD DRENAAZ
- PLANEERITUD ÕLI-LIIVAPÜÜDUR (kui rajatakse parkimiskohti on 10 või enam)
- E1 — PLANEERITUD ELEKTRIMAAKAABEL
- S1 — PLANEERITUD SIDEKANAL
- T1 — PLANEERITUD KAUGKÜTE TRASS
- SERVITUUDI VAJADUS

Märkused:
* Geodeetilise alusplaanina on kasutatud OÜ GPK Partnerid poolt koostatud tööd nr G-035-15, koostamise kuupäev märts 2015. a. Koordinaadid L-Est 97 süsteemis. Kõrgused BK77 süsteemis.

Huvitatud isik:	Villaare OÜ		
Objekti asukoht:	Tartu linn, Supilinna linnaosa		
Objekt:	Kroonuaia tn 38 // 40 krundi detailplaneering		
Joonis:	**TEHNOVÕRGUD**		
Peaarhitekt:	R. Smuškin	DP	Staadium:
Planeerija:	E. Jallai	DP 121-13	Töö nr.:
Tartu Arhitektuuribüroo®	Tartu Arhitektuuribüroo OÜ MRT reg-nr: EEP001313 Registrikood: 10439501 Ülikooli 4-3, 51003 Tartu tel: (+372) 7 308 260 e-post: arhpro@arhpro.ee web: www.arhpro.ee	12.2015	Kuupäev:
		1:500	Skaala:
		5	Joonise nr.: