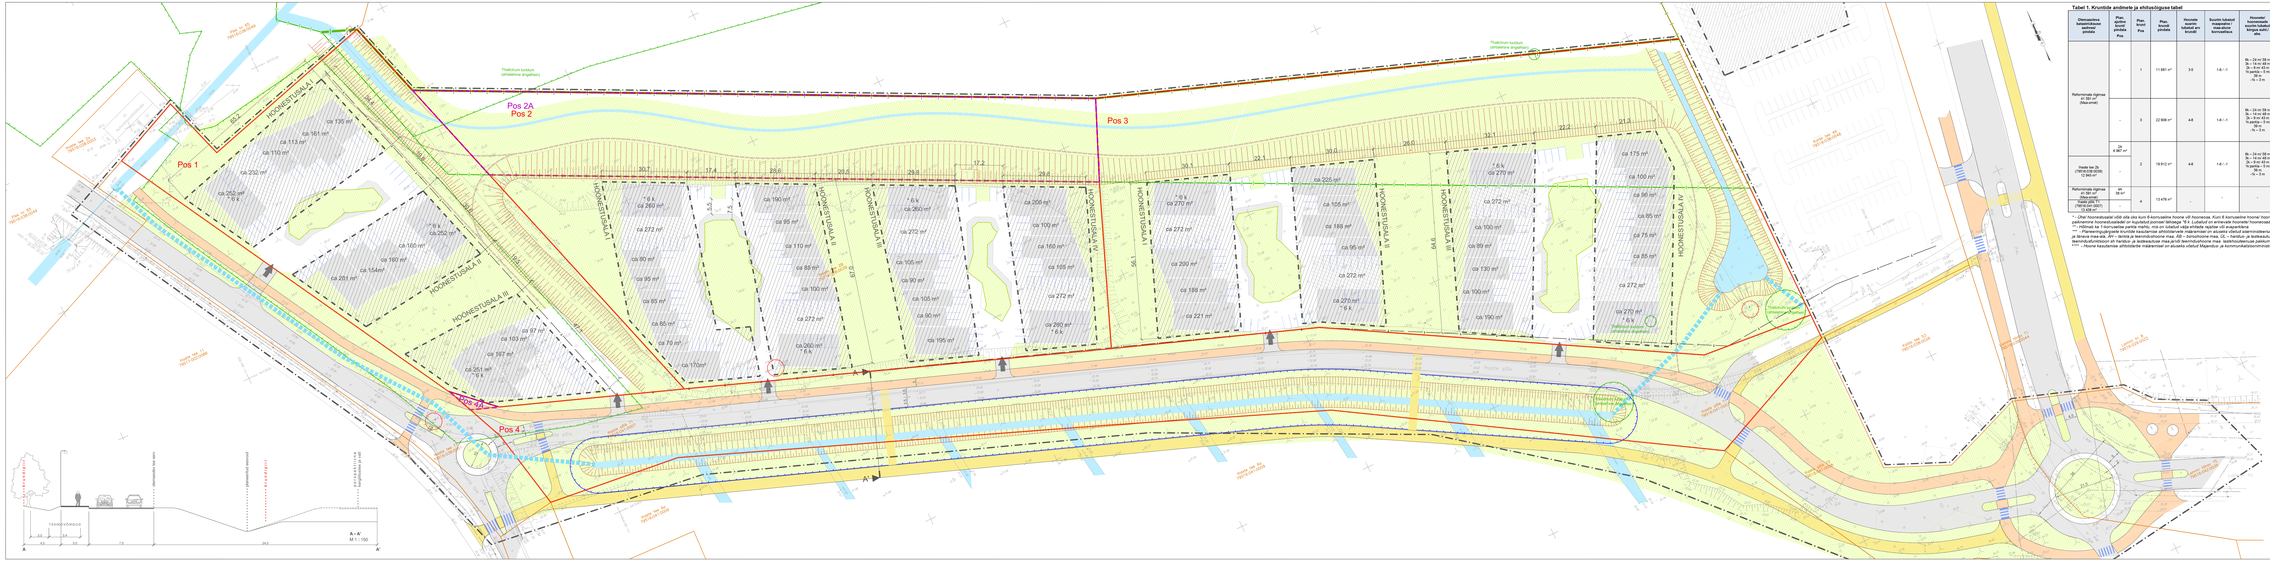
Pos 1
Pos 2A
Pos 2
Pos 3
Pos 4
Pos 4.1
HOONESTUSALA I
HOONESTUSALA II
HOONESTUSALA III
HOONESTUSALA IV
Thaltshum kodum (ehitatakse jargnevas)
Thaltshum kodum (ehitatakse esimeses järgnevast)
Kodu ehitatakse esimeses järgnevas
Kodu ehitatakse esimeses järgnevas
Kodu ehitatakse esimeses järgnevas