
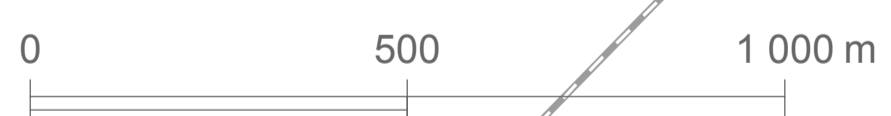


MAGISTRAAL- JA JAOTUSTÄNAVAD

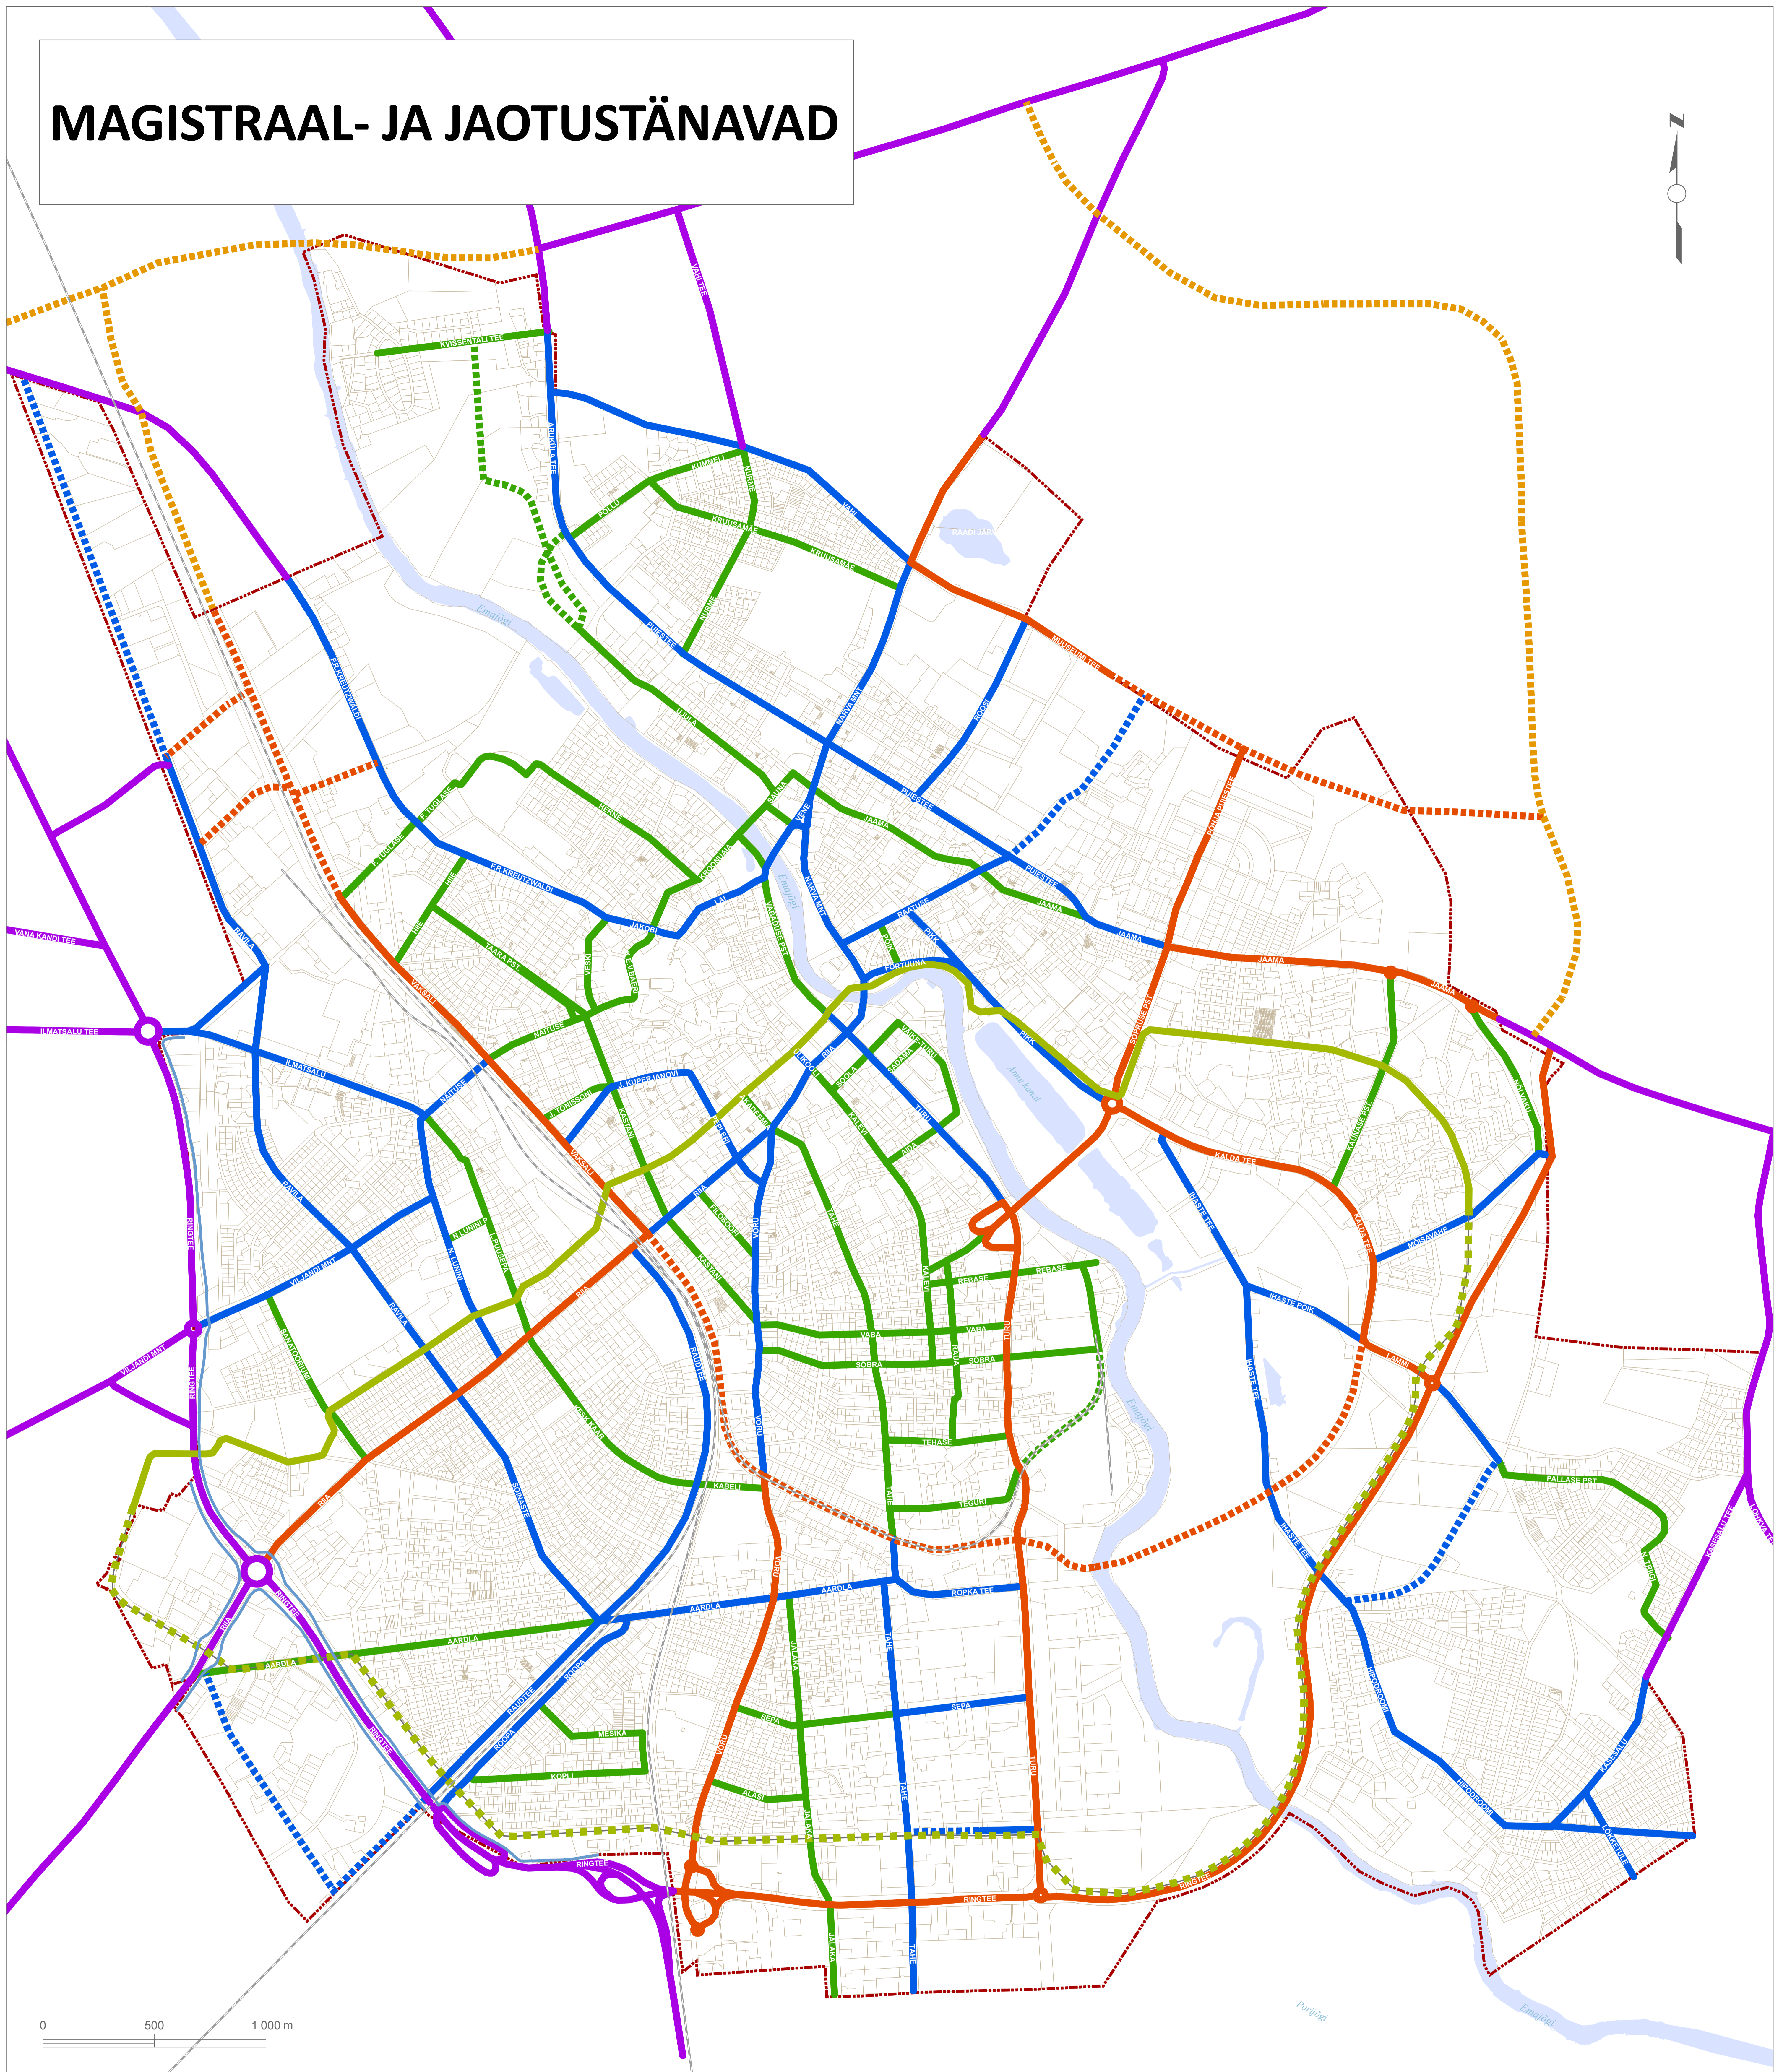

Leppemärgid

- - - - - linnapiir
- riigi- või vallateed
- põhimagistraal
- jaotusmagistraal
- kohalik jaotustänav
- - - - - planeeritav ringtee
- - - - - planeeritav põhimagistraal
- - - - - planeeritav jaotusmagistraal
- - - - - planeeritav kohalik jaotustänav
- trammiliini 1. etapp
- - - - - trammiliini 2. etapp
- riigitee kaitsevöönd

magistraaltänav liikluseks linna eri osade vahel, samuti põhimaanteedega ühenduse tagamiseks. Kinnistutele ligipääsu mootorsõidukitega sellelt tänavalt on suurel määral piiratud

linnaosasisesest liiklust võimaldav magistraaltänav, mis ühendab kohalike jaotustänavaid ja juurdepääse põhimagistraalidega

juurdepääs, mis üldjuhul ühendab madalama hierarhiaga juurdepääse jaotusmagistraaliga, erandina ka põhimagistraaliga, üldjuhul kulgevad kohalikel jaotustänavatel ühissõidukite liinid

TARTU LINNA ÜLDPLANEERING



Pealkiri: Magistraal- ja jaotustänavad		
Koostaja: Tartu Linnavalitsus LPMKO	Kuupäev: 3.02.2017	Joonise nr: 6
		Mõõtkava: 1:10 000