


# VEEVARUSTUS

PERSPEKTIIVNE KOBRULEHE VEEHAARE

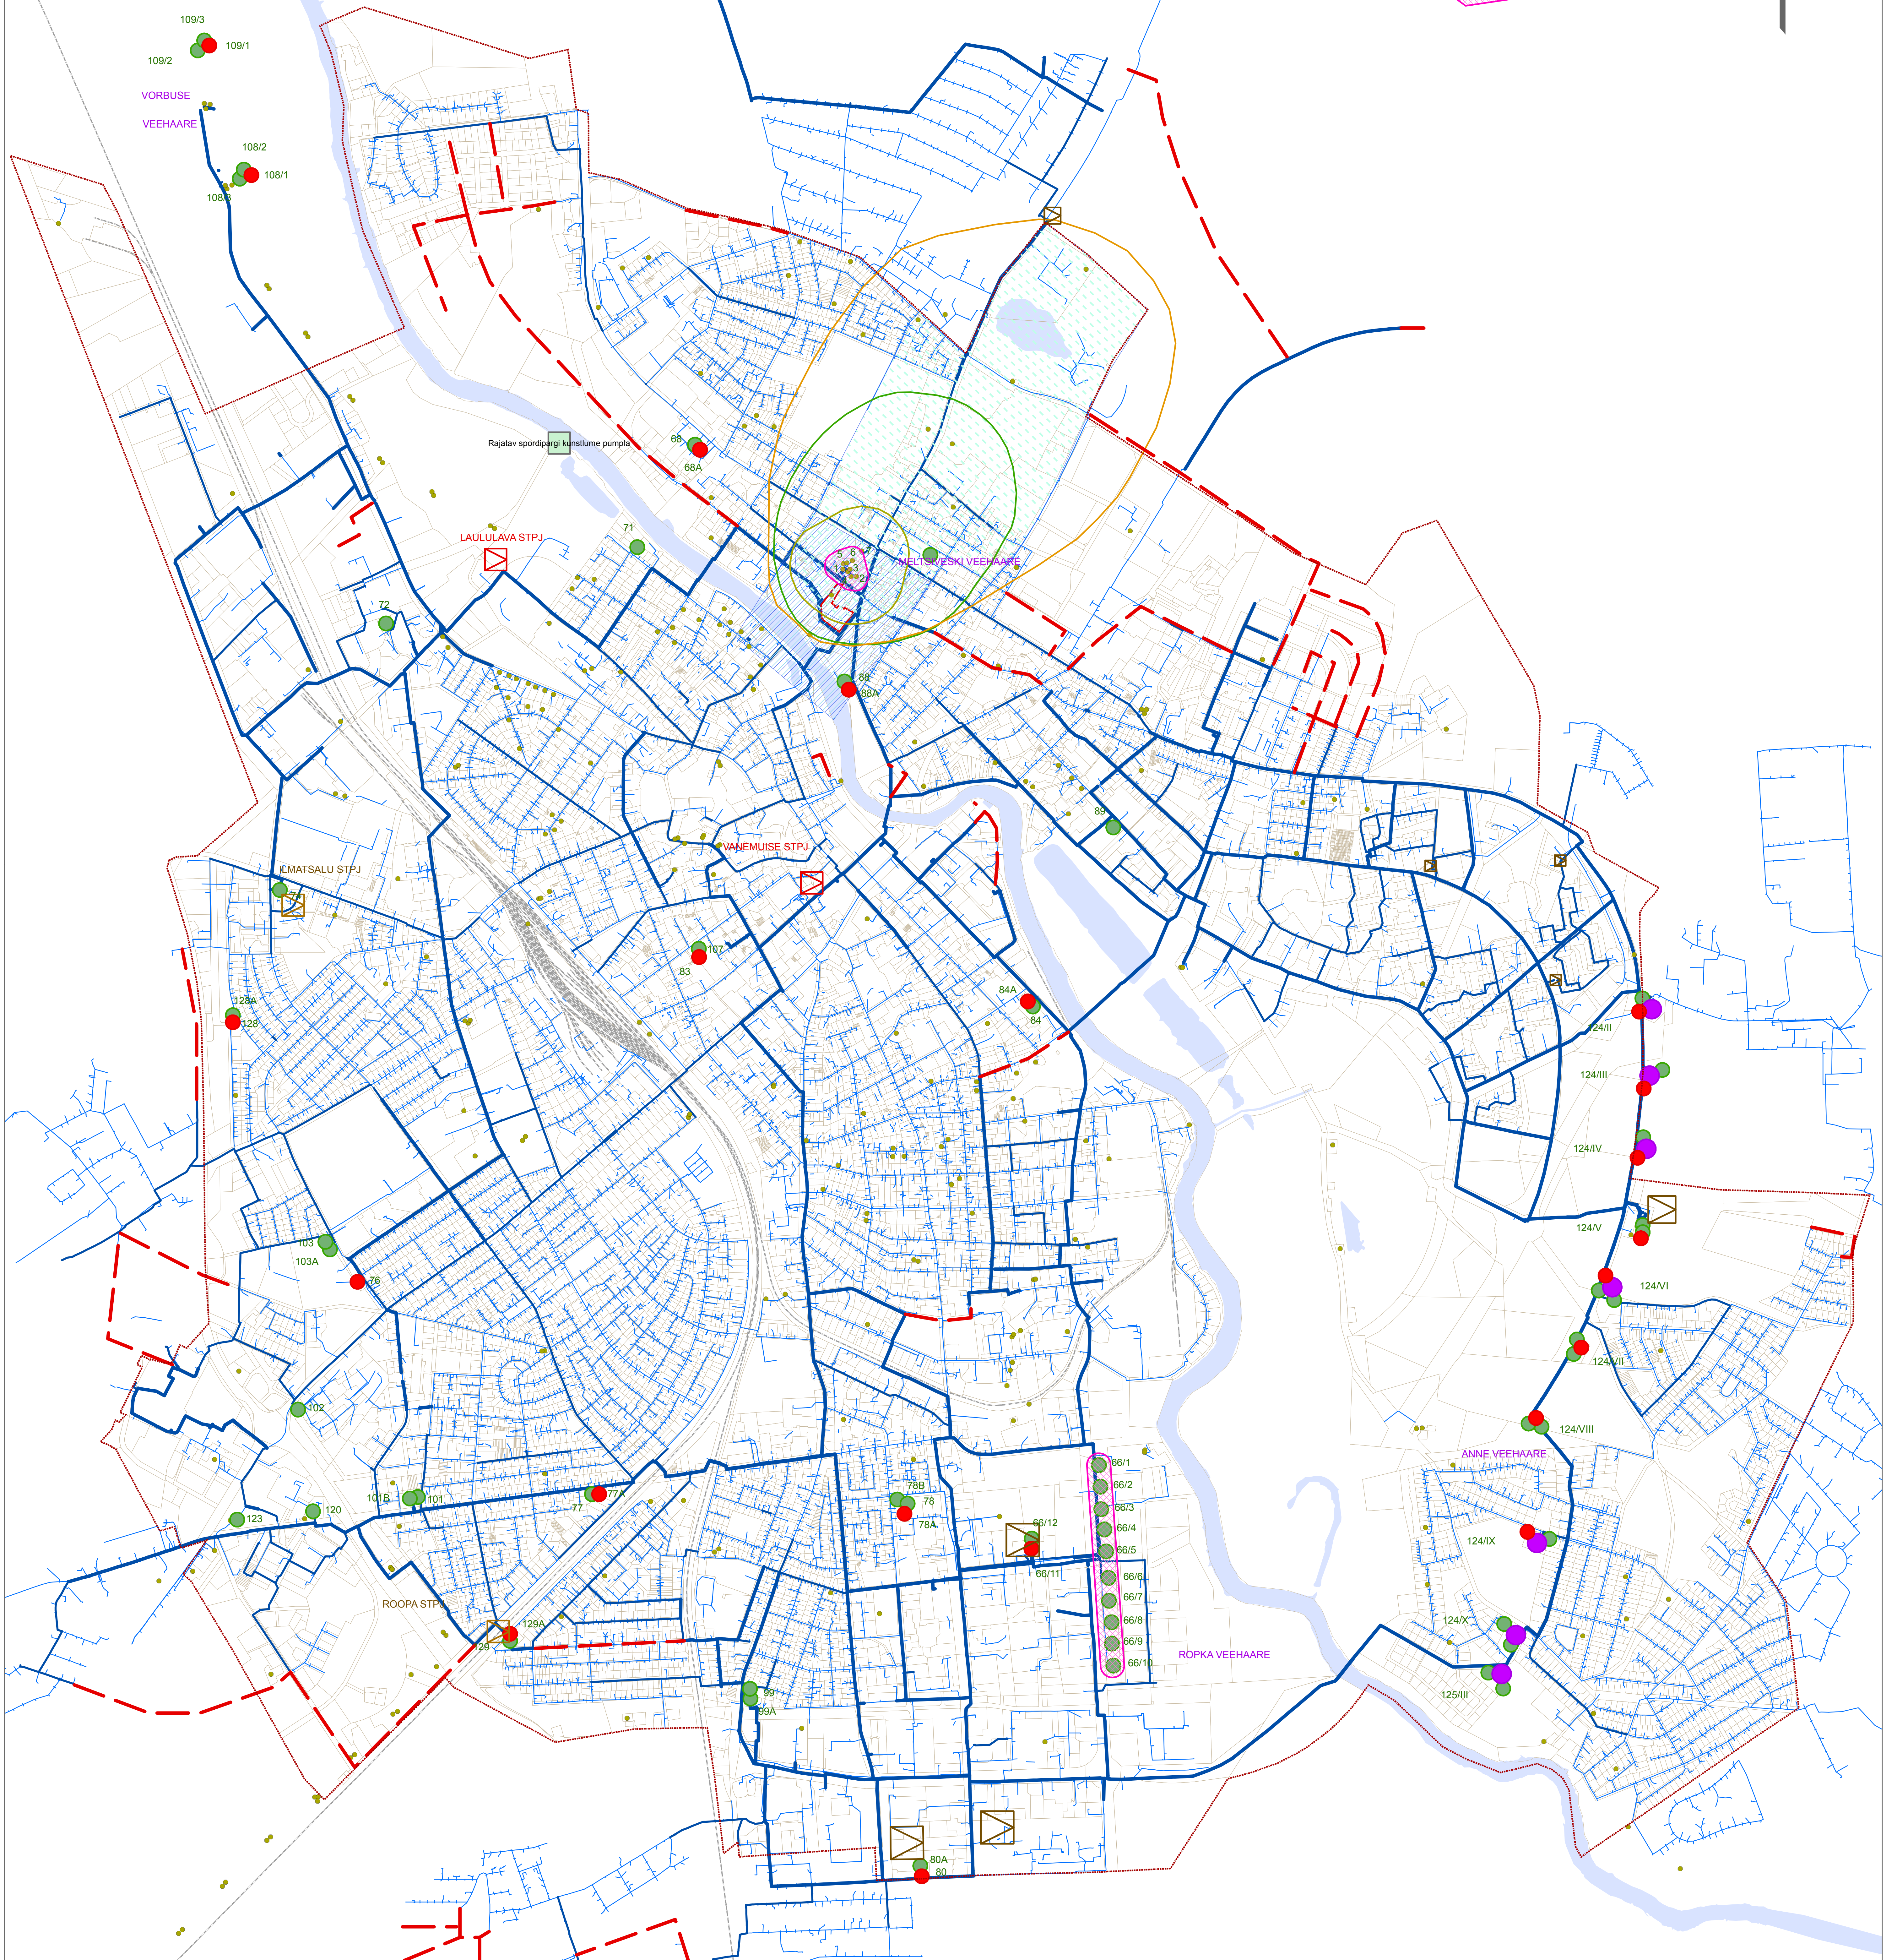

## Leppemärgid

- linnapiir
- perspektiivsed magistraalorustikud
- perspektiivne survetõste pumpa
- olemasolev survetõste pumpa
- olemasolev II astme pumpa
- Meltsiveski veehaarde II sanitaarkaitsevöönd
- Meltsiveski veehaarde III sanitaarkaitsevöönd
- veehaarded
- ordoviitsium-kambrium SKA 30 m
- keskdevon SKA 50 m
- kesk-alamdevon-silur SKA 30 m
- kvaternaar SKA 200 m
- kavandatav Meltsiveski veehaarde infiltratsiooni kaitseala
- kavandatav Meltsiveski veehaarde väljavoolu kaitseala
- Meltsiveski tiigi ala
- olemasolevad magistraalorustikud DN 200-315
- olemasolevad magistraalorustikud DN 150-180
- olemasolev tänavatorustik
- muud olemasolevad puurkaevud
- rajatav spordiparki kunstlume pumpa

## TARTU LINNA ÜLDPLANEERING



Pealkiri:

Veevarustus

Koostaja:

Tartu Linnavalitsus LPMKO

Kuupäev:

6.01.2017

Joonise nr:

9

Mõõtkava: 1:10 000