


REOVEE KANALISATSIOON

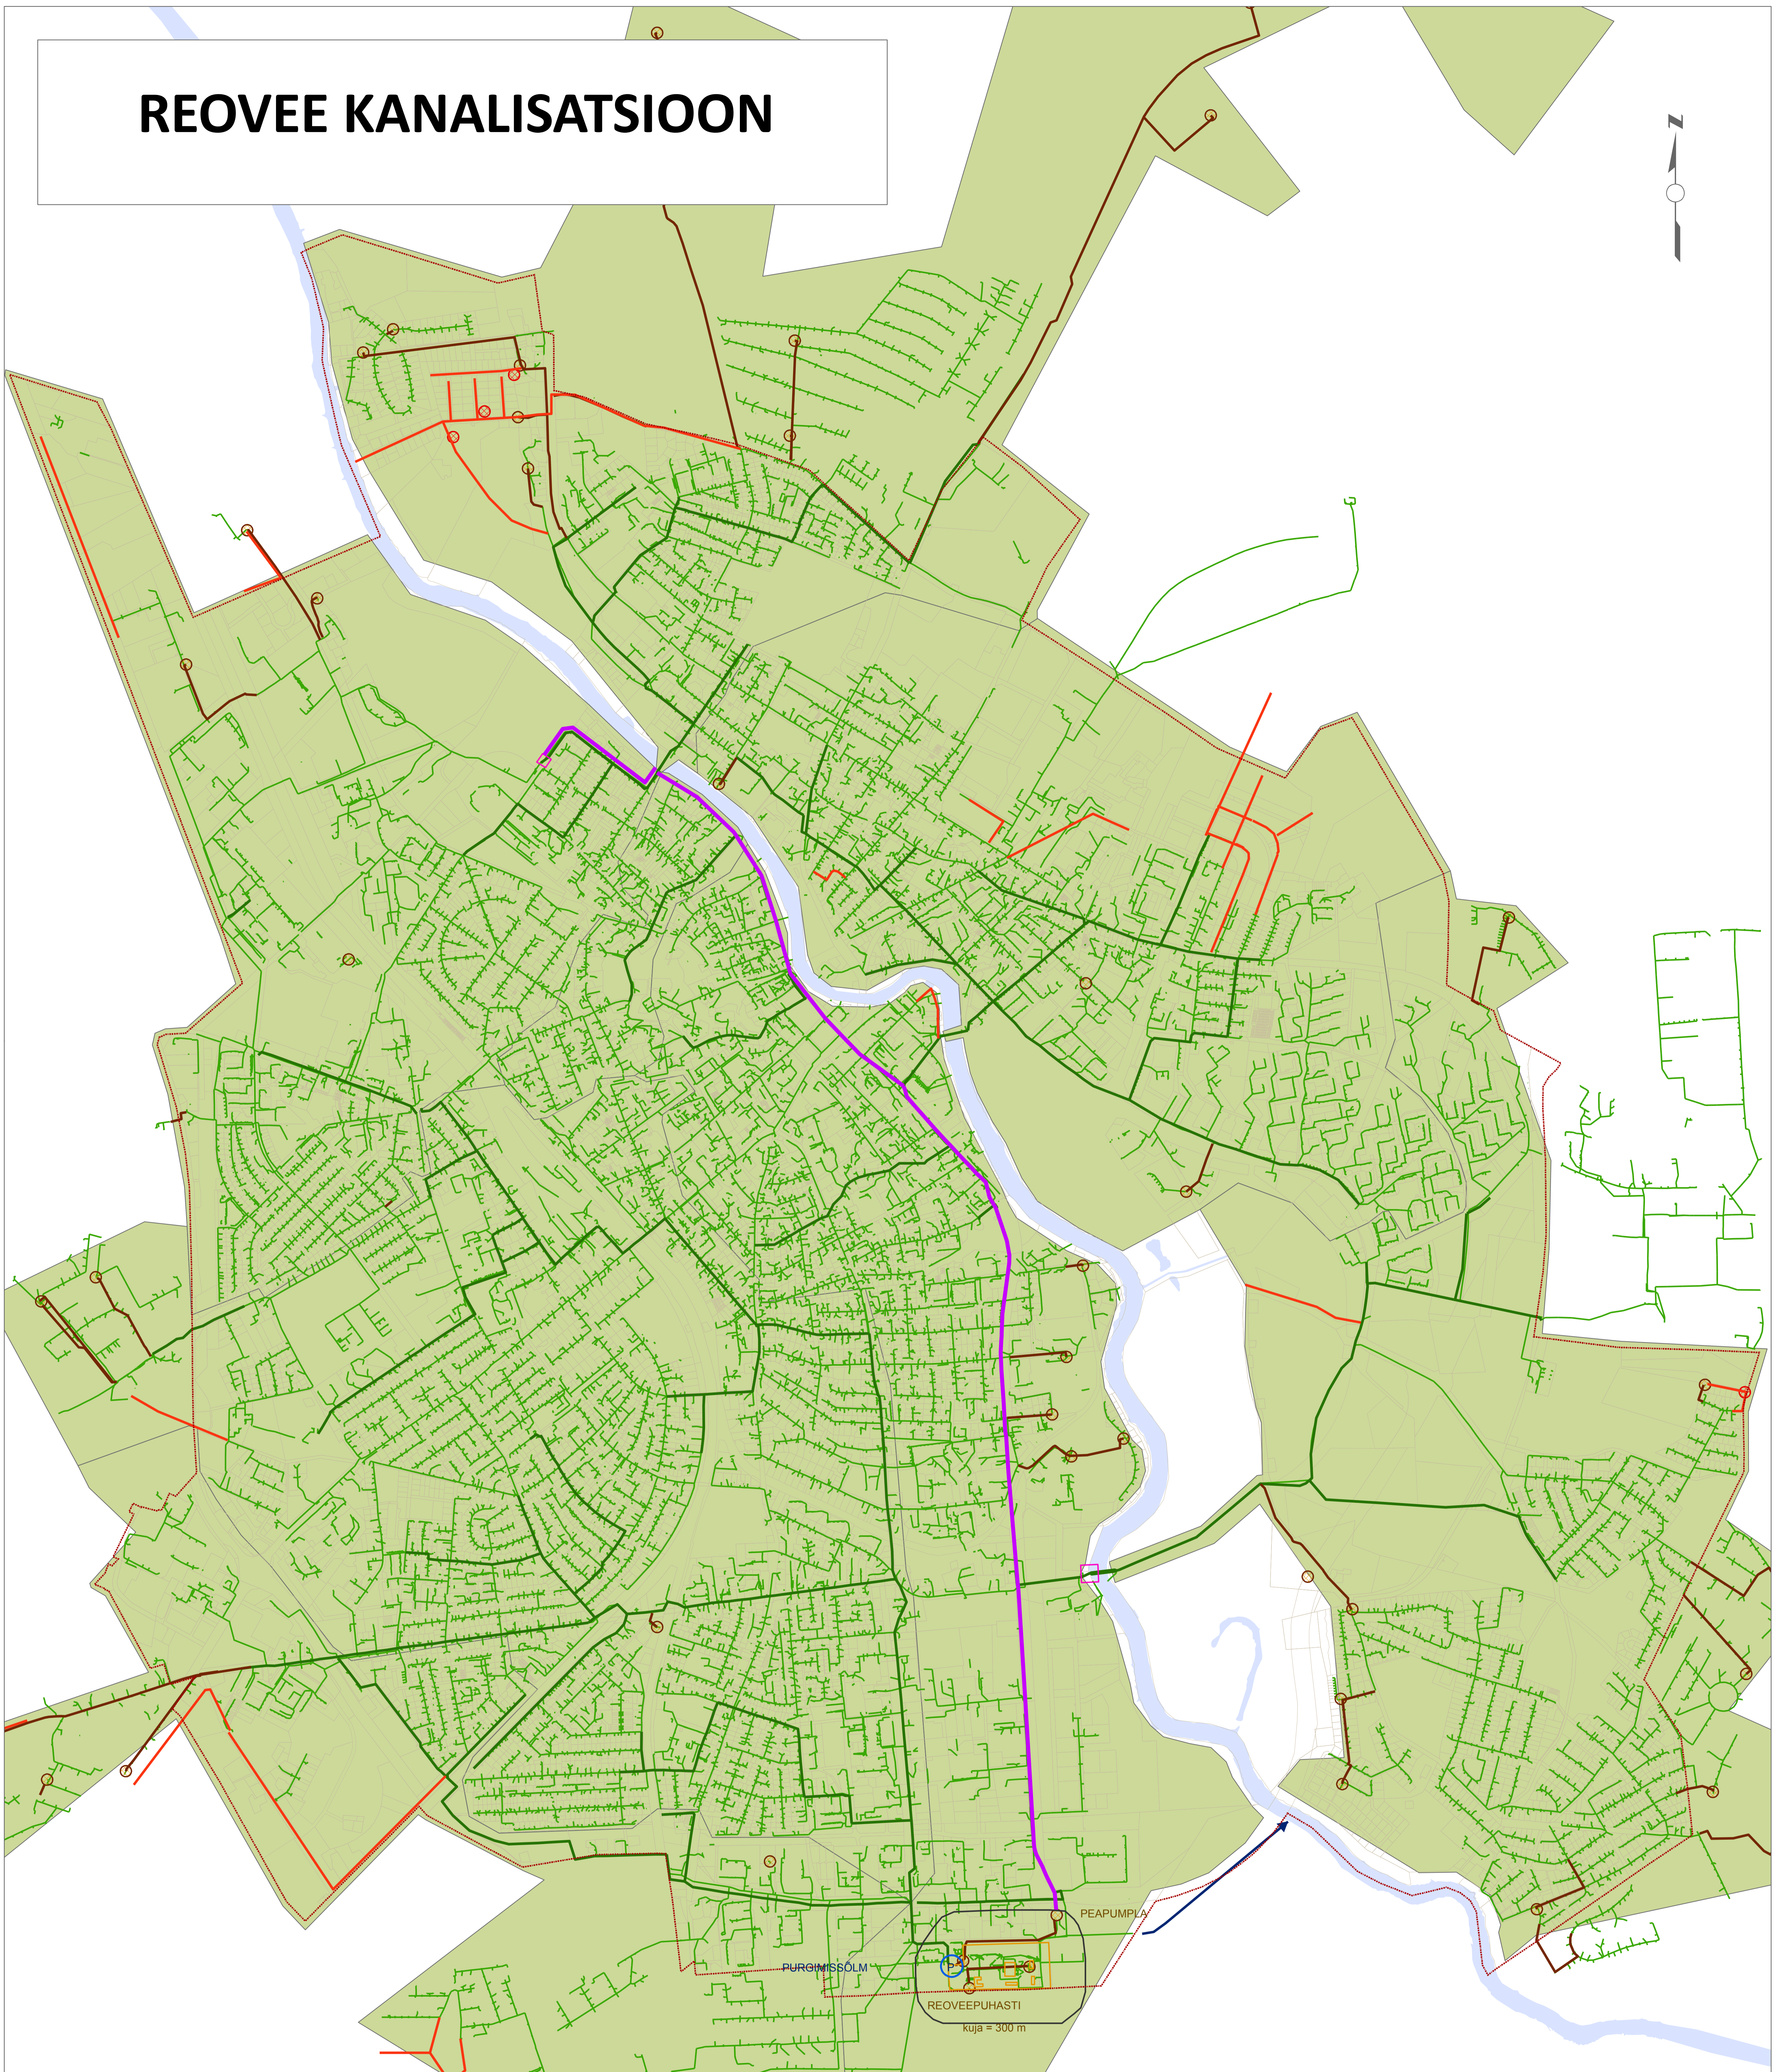

Leppemärgid

- linnapiir
- reoveepuhasti kuja
- olemasolev olmekanaliseerimise tunnelkollektor
- avariivool
- perspektiivsed kanalisatsioonitorustikud
- perspektiivsed kanalisatsioonipumplad
- purgimissõlm
- reoveepuhasti
- olemasolev survetoru
- kanalisatsioonipumplad
- olemasolev olmekanaliseerimise peatorustik
- olemasolev olmekanaliseerimise tänavatorustik
- reovee kogumise ala
- ➔ reoveepuhasti väljalask

TARTU LINNA ÜLDPLANEERING



Pealkiri:

Reovee kanalisatsioon

Koostaja:

Tartu Linnavalitsus LPMKO

Kuupäev:

6.01.2017

Joonise nr:

10

Mõõtkava:

1:10 000