


SADEMEVEE KANALISATSIOON

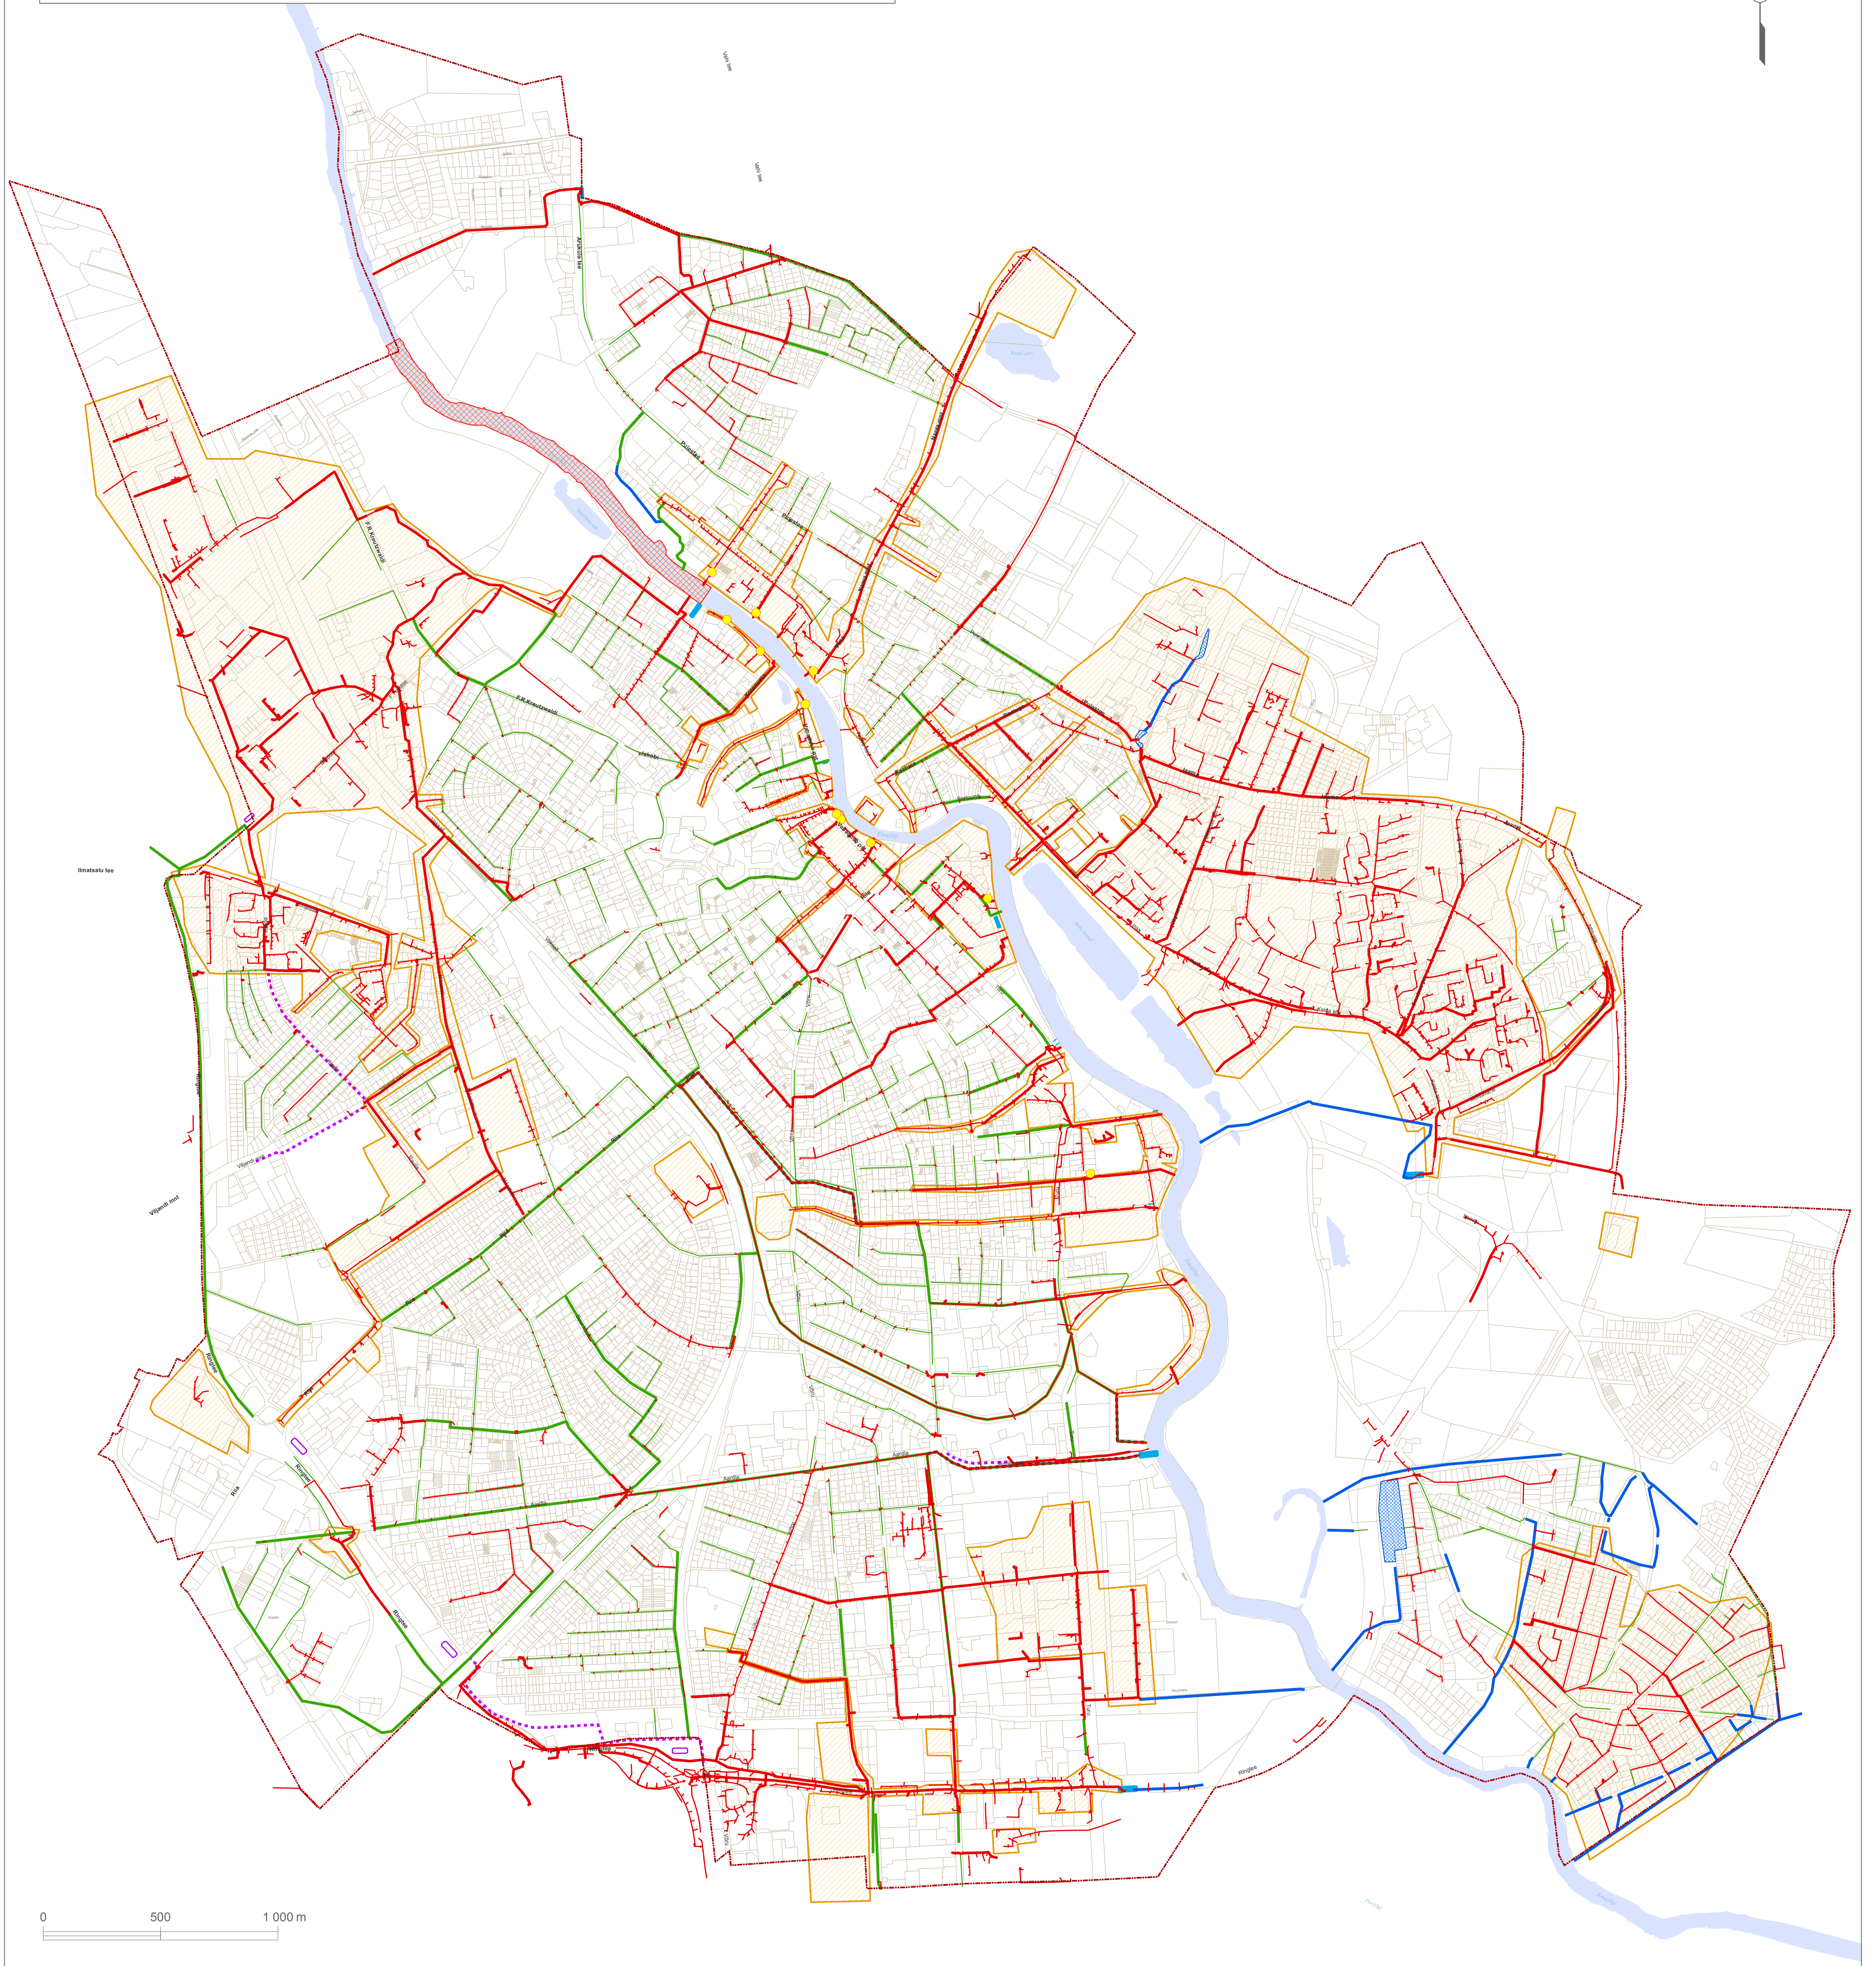

- Leppemärgid**
- linnapiir
 - olemasolevad sademeveepuhastid
 - olemasolev sademeveetorustik <450 mm
 - olemasolev sademevee magistraaltorustik >450 mm
 - perspektiivne alternatiivtrass
 - olemasolev ühisvooline magistraaltorustik
 - olemasolev ühisvooline magistraaltorustik (perspektiivne sajuveetorustik)
 - sademevee kanalisatsiooni haru
 - perspektiivne kraav
 - perspektiivne sademevee vooluhulga ühtlusti
 - perspektiivne sademevee puhastustik
 - supelrandade mõjualad
 - olemasolev setteala
 - olemasolevad lahkvoolse kanalisatsiooniga kaetud alad

TARTU LINNA ÜLDPLANEERING



Pealkiri:		Sademevee kanalisatsioon	
Koostaja:	Kuupäev:	Joonise nr:	11
Tartu Linnavalitsus LPMKO	9.01.2017	Mõõtkava:	1:10 000