


SUPILINNA LINNAOSA MILJÖVÄÄRTUSEGA HOONESTUSALA KAITSE - JA KASUTAMISTINGIMUSED NING LINNAOSA MAA - JA VEELADE ÜLDISED KASUTAMIS - JA EHTUSTINGIMUSED
Joonis 4. LIIKLUS. HALJASTUS

M 1:1500

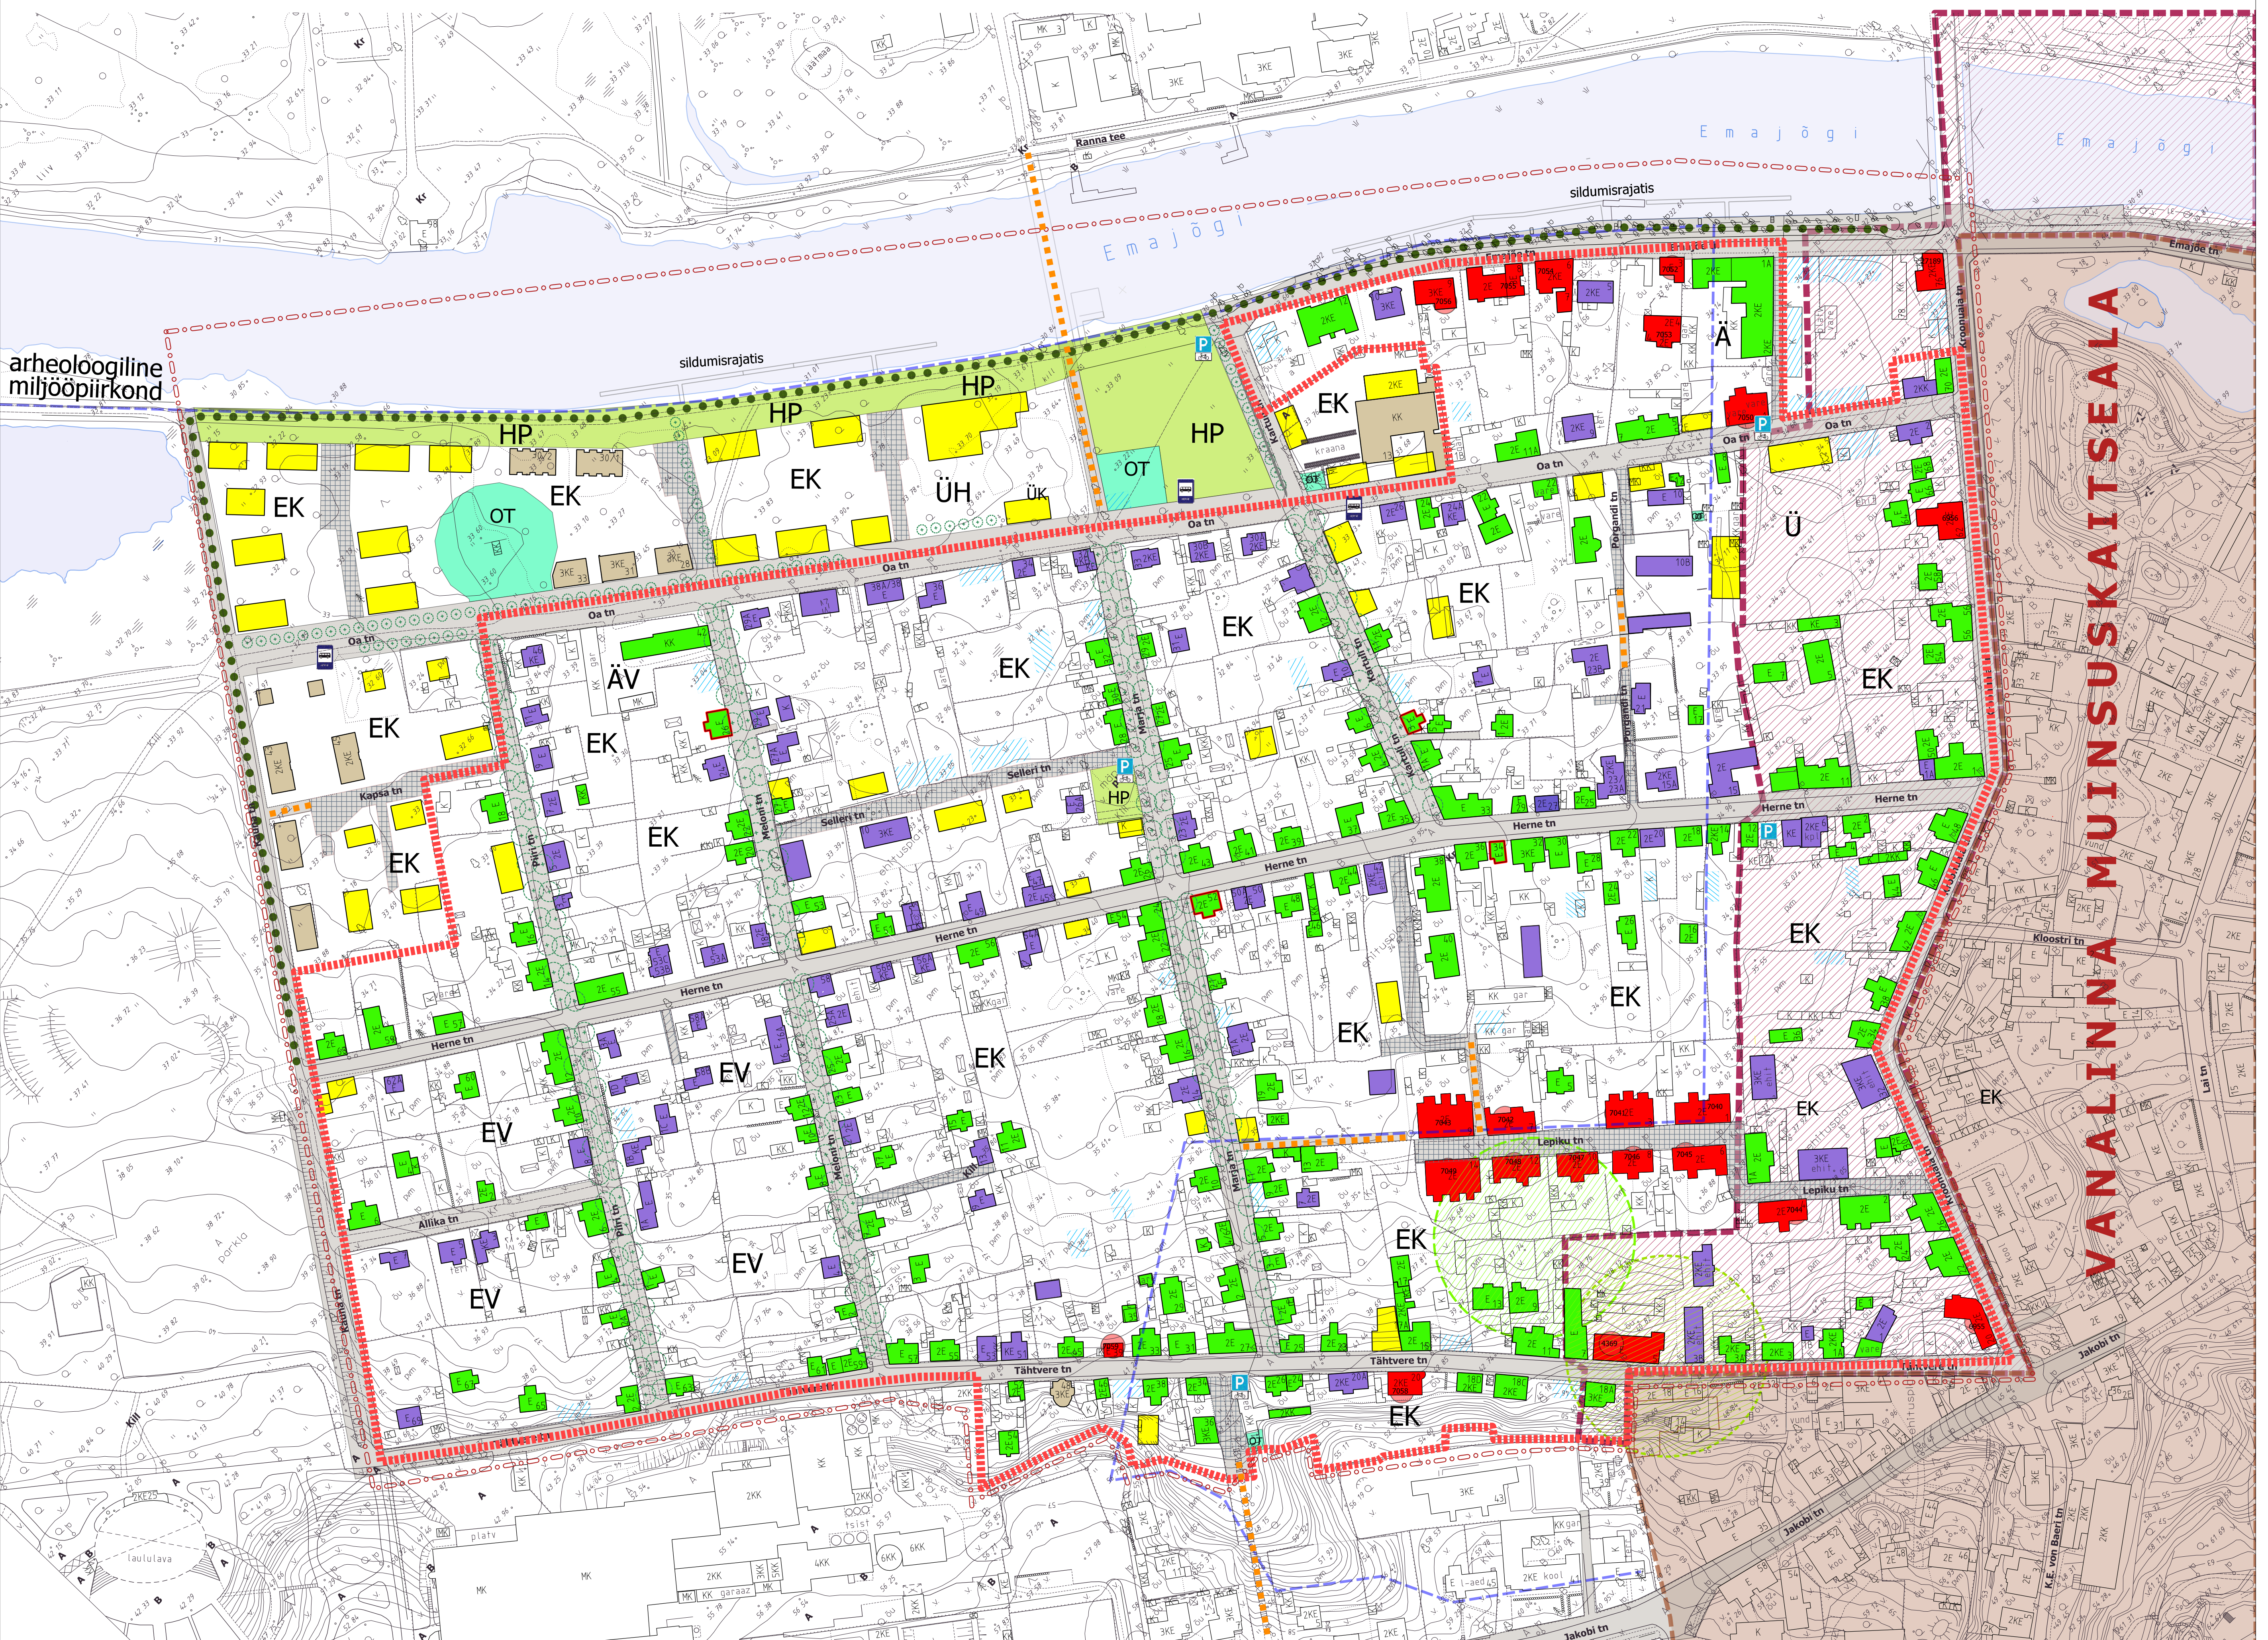

LEPPEMÄRGID:

- planeeringuala piir
- Supilinna miljöövärtusliku hoonestusala piir
- arheoloogilise miljööpiirkonna piir
- riiklik kultuurimälestis koos registrinumbriga
- olemasolev kinnistu piir


Miljöövärtusega hoonestusala:

- kultuurimälestis (tähistatud registrinumbriga)
- ettepanek tunnistada hoone kultuurimälestiseks
- miljöövärtusega hoone
- miljöövärtuseta hoone
- kehtestatud detailplaneeringuga määratud hoone asukoht
- võimalik uushoonestusala

Väljaspool miljöövärtusega hoonestusala:

- olemasolev hoone
- kehtestatud detailplaneeringuga määratud hoone asukoht
- võimalik uushoonestusala

- tee - ja tänava maa-ala
- 20 km/h kiiruspiiranguga ala
- tehnoehitise maa-ala
- haljasala maa-ala
- jalgrattaparkla
- projekteeritud bussipeatus
- olemasolev säilib allee jalgteega
- planeeritud kõrghaljastus (puude asukoht skemaatiline)
- taastatav allee (puude asukoht skemaatiline)
- jalgteed

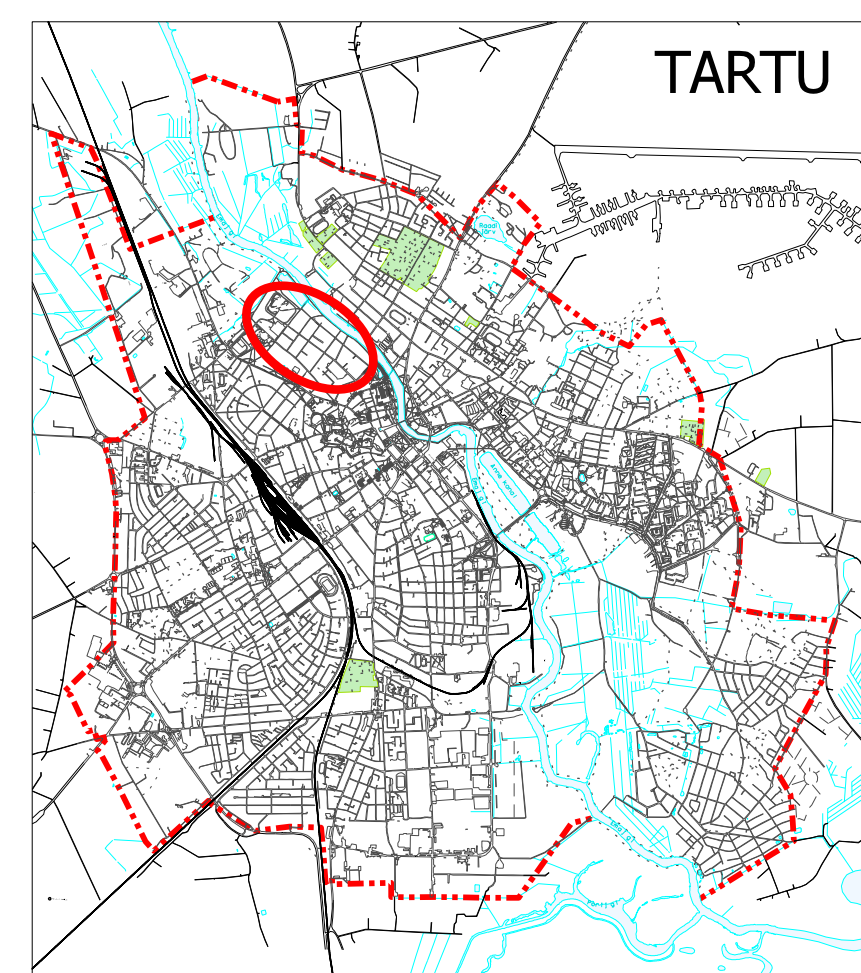

- Tamm, millele on tehtud ettepanek kohaliku kaitse alla võtmiseks, kaitsetsooni laius 50 m (Tähtvere tn 11)
- Looduskaitsealune pärn, kaitsetsooni laius 50 m (Tähtvere tn 5)

Planeeringu aluskaart M1:2000 2007-2013.a. moodistuste alusel.
 Katastrilandmed Tartu Maakastri andmetel seisuga 01.06.2014

Koostaja:
 Tartu Linnavalitsuse LPMKO ja AEO
 Raevoja plats 3
 tel: 7 361 164

ÜP-06-001
 M 1:1500

joonis nr. 4 Haljastus. Liiklus