


# VEEVARUSTUS

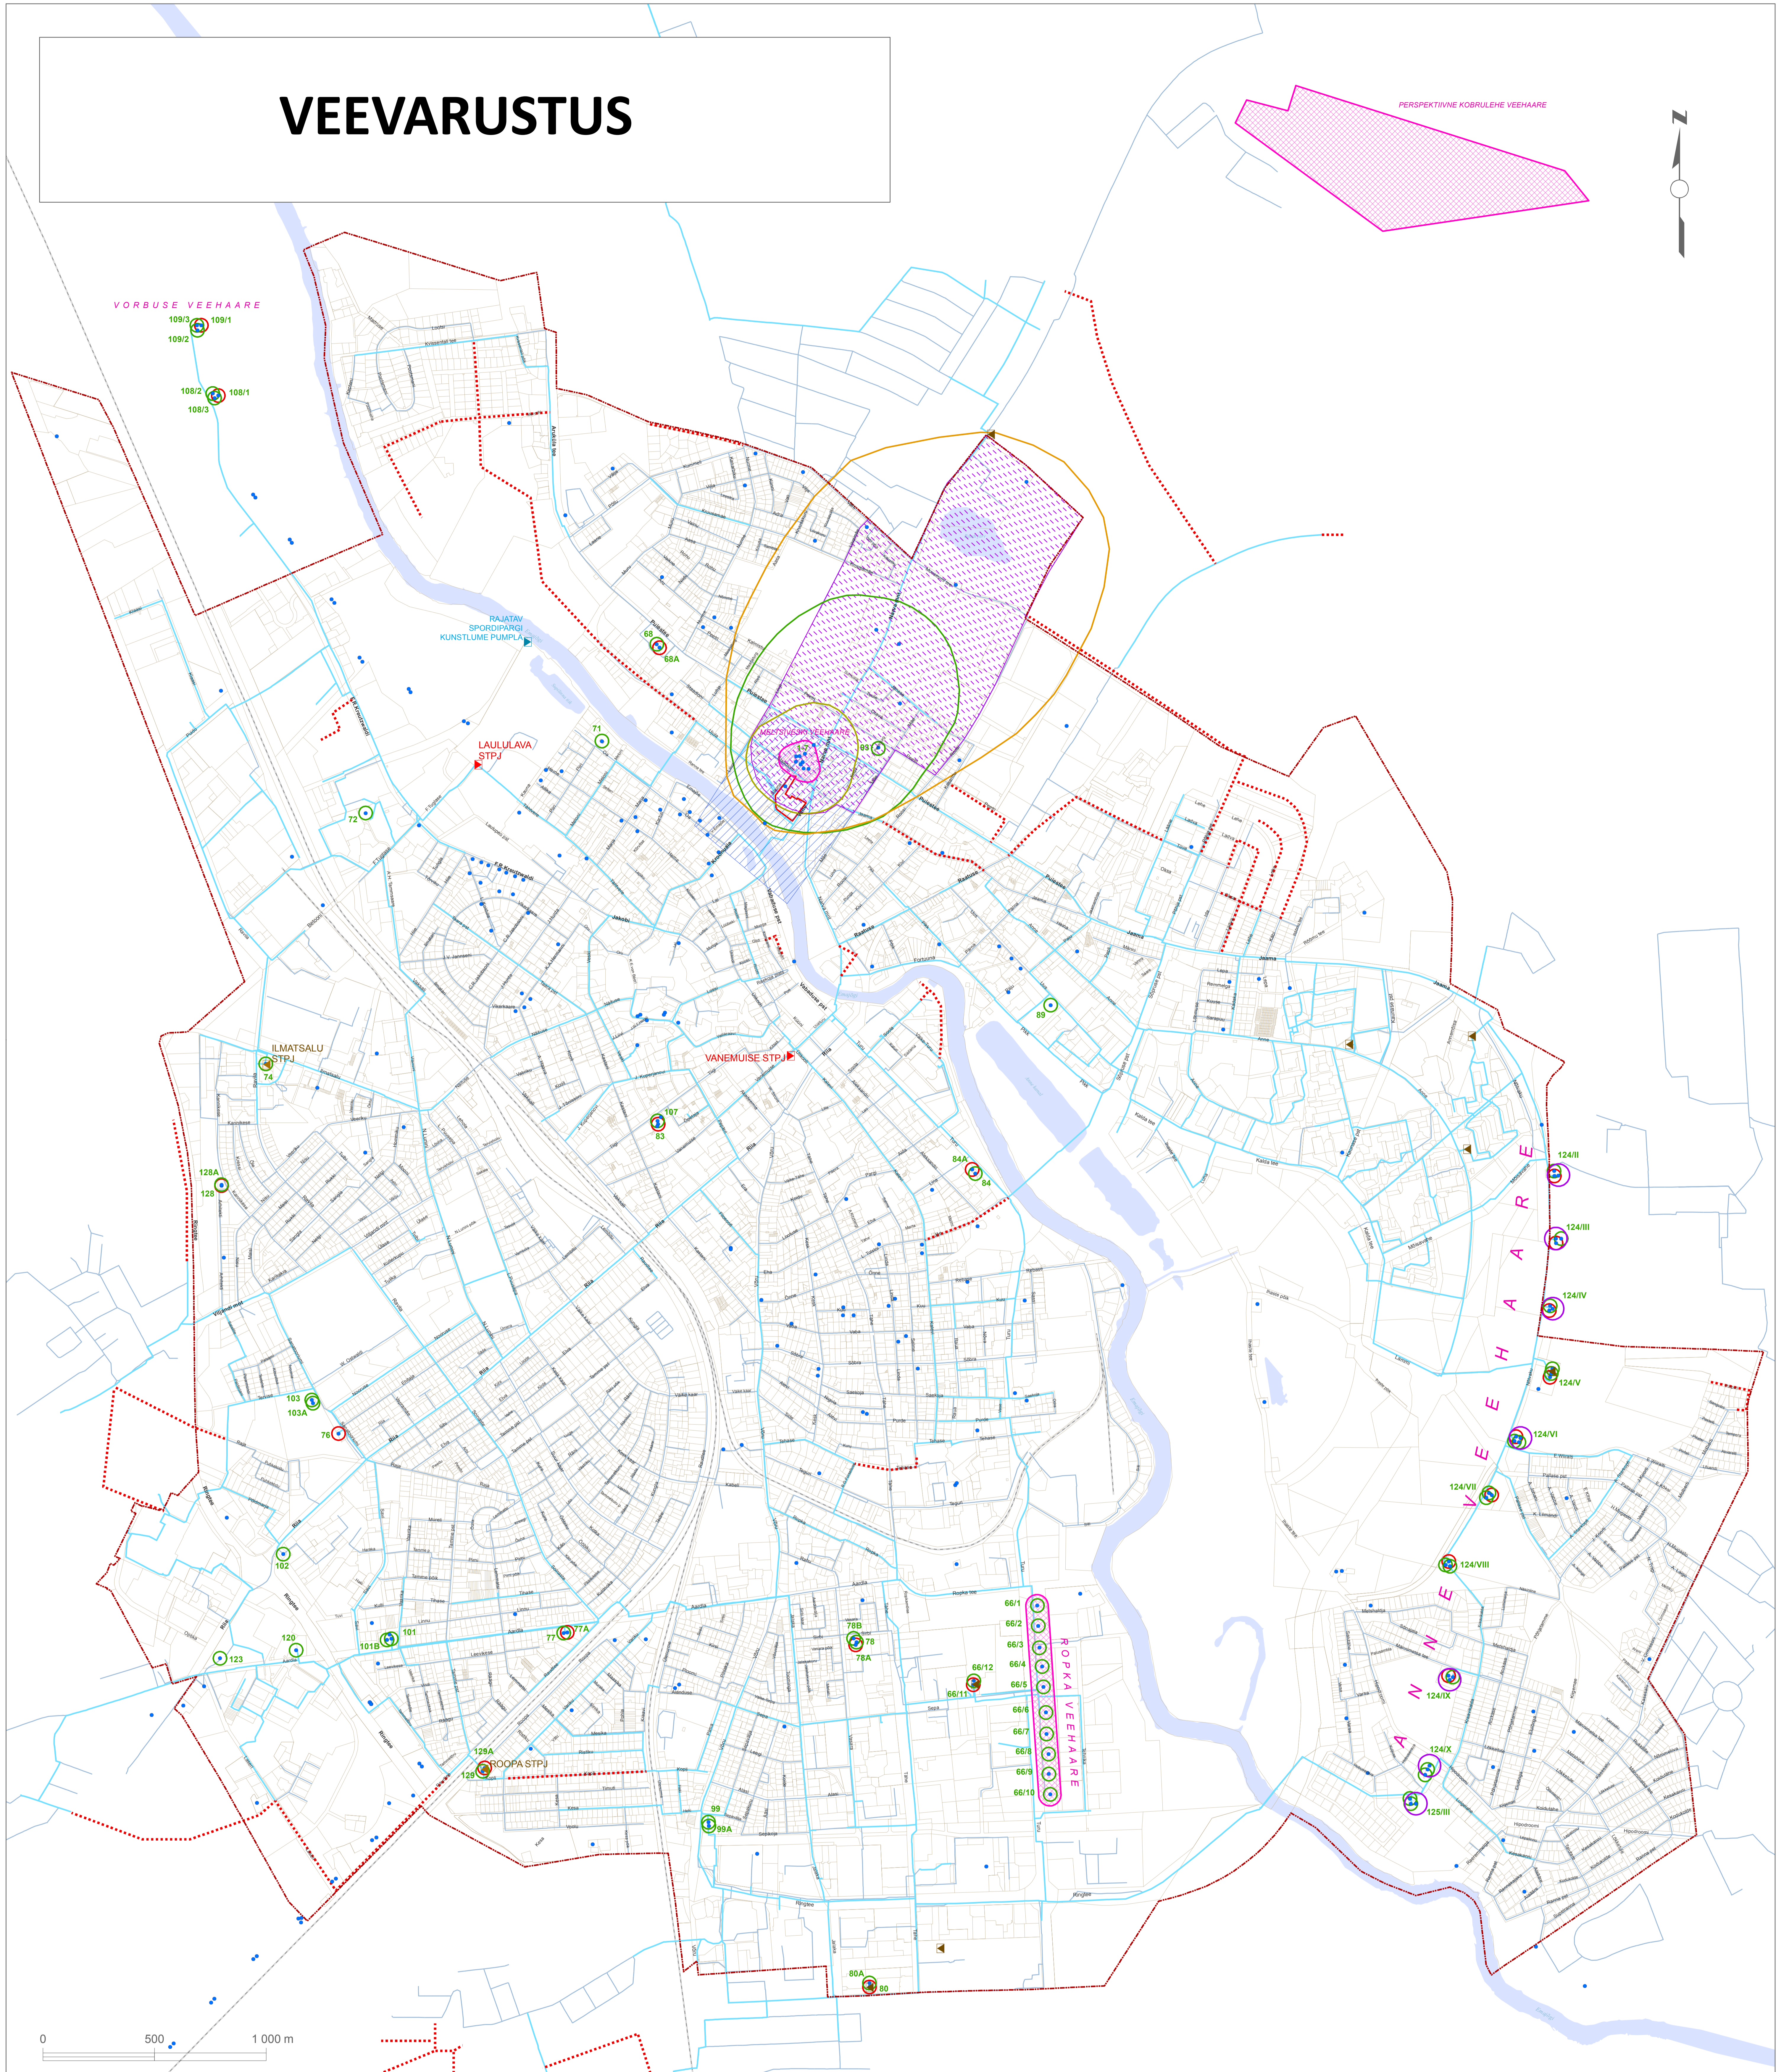

## Leppemärgid

- rajatav spordipargi kunstlume pumpla
- perspektiivne survetõstepumpla
- olemasolev survetõstepumpla
- olemasolev II astme pumpla
- muu olemasolev puurkaev
- kvaternaari sanitaarkaitseala r=200 m
- keskdevon sanitaarkaitseala r=50 m
- kesk-alamdevon-silur sanitaarkaitseala r=30 m
- ordoviitsium-kambrium sanitaarkaitseala r=30 m
- perspektiivne magistraalorustik
- veehaare
- Meltsiveski veehaarde III sanitaarkaitseala
- Meltsiveski veehaarde II sanitaarkaitseala
- kavandatav Meltsiveski veehaarde infiltratsiooni kaitseala
- kavandatav Meltsiveski veehaarde väljavoolu kaitseala
- Meltsiveski tiigi ala
- olemasolev magistraalorustik
- olemasolev tänavatorustik
- linnapiir
- raudtee
- kinnistu piir
- veekogu

## TARTU LINNA ÜLDPLANEERING



Pealkiri:

Veevarustus

Koostaja:

Tartu Linnavalitsus LPMKO

Kuupäev:

1.03.2017

Joonise nr:

9

Mõõtkava: 1:10 000