


REOVEE KANALISATSIOON

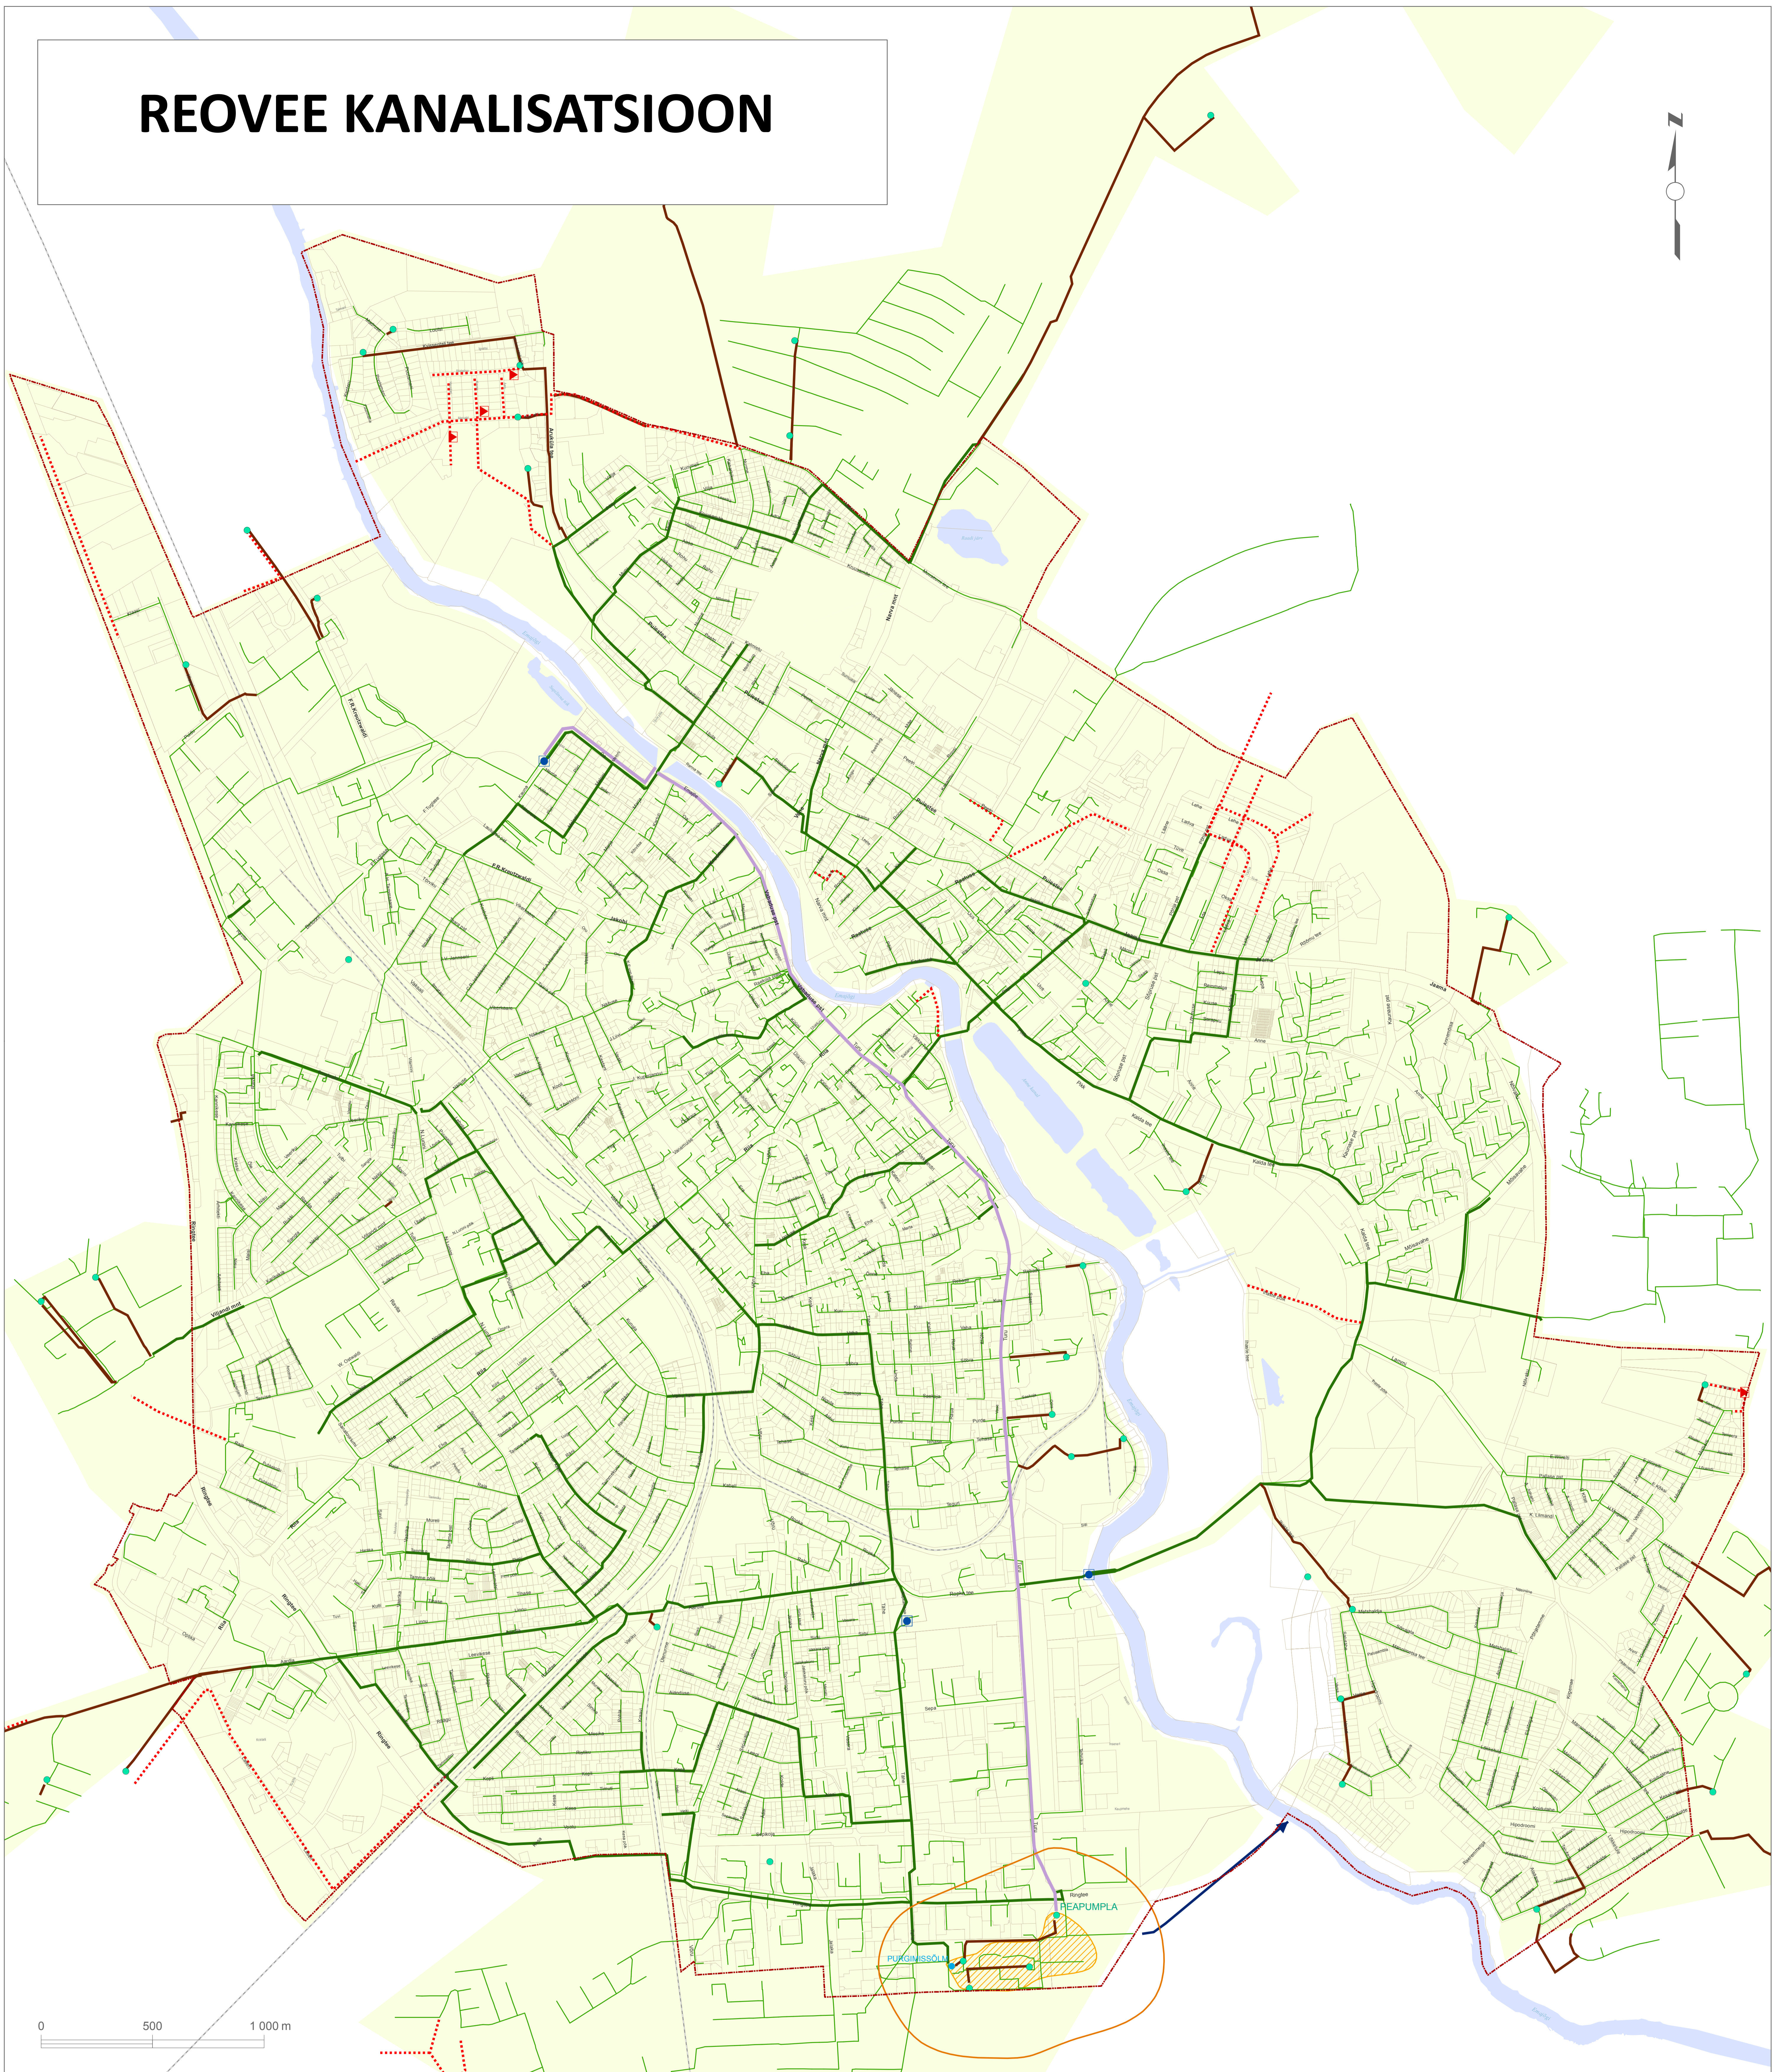

Leppemärgid

- perspektiivne kanalisatsioonipumpla
- ⋯ perspektiivne kanalisatsioonitorustik
- avariitülevool
- pургimissõlm
- kanalisatsioonipumpla
- olemasolev olmekanalisatsiooni peatorustik
- olemasolev olmekanalisatsiooni tänavatorustik
- olemasolev olmekanalisatsiooni tunnelkollektor
- olemasolev survetoru
- ➔ reoveepuhasti väljalask
- reoveepuhasti kuja 300m
- ▨ reoveepuhasti ala
- ▨ reovee kogumise ala
- linnapiir
- kinnistu piir
- raudtee
- ▨ veekogu

TARTU LINNA ÜLDPLANEERING



Pealkiri:

Reovee kanalisatsioon

Koostaja:

Tartu Linnavalitsus LPMKO

Kuupäev:

27.02.2017

Joonise nr: 10

Mõõtkava: 1:10 000