


SADEMEVEE KANALISATSIOON

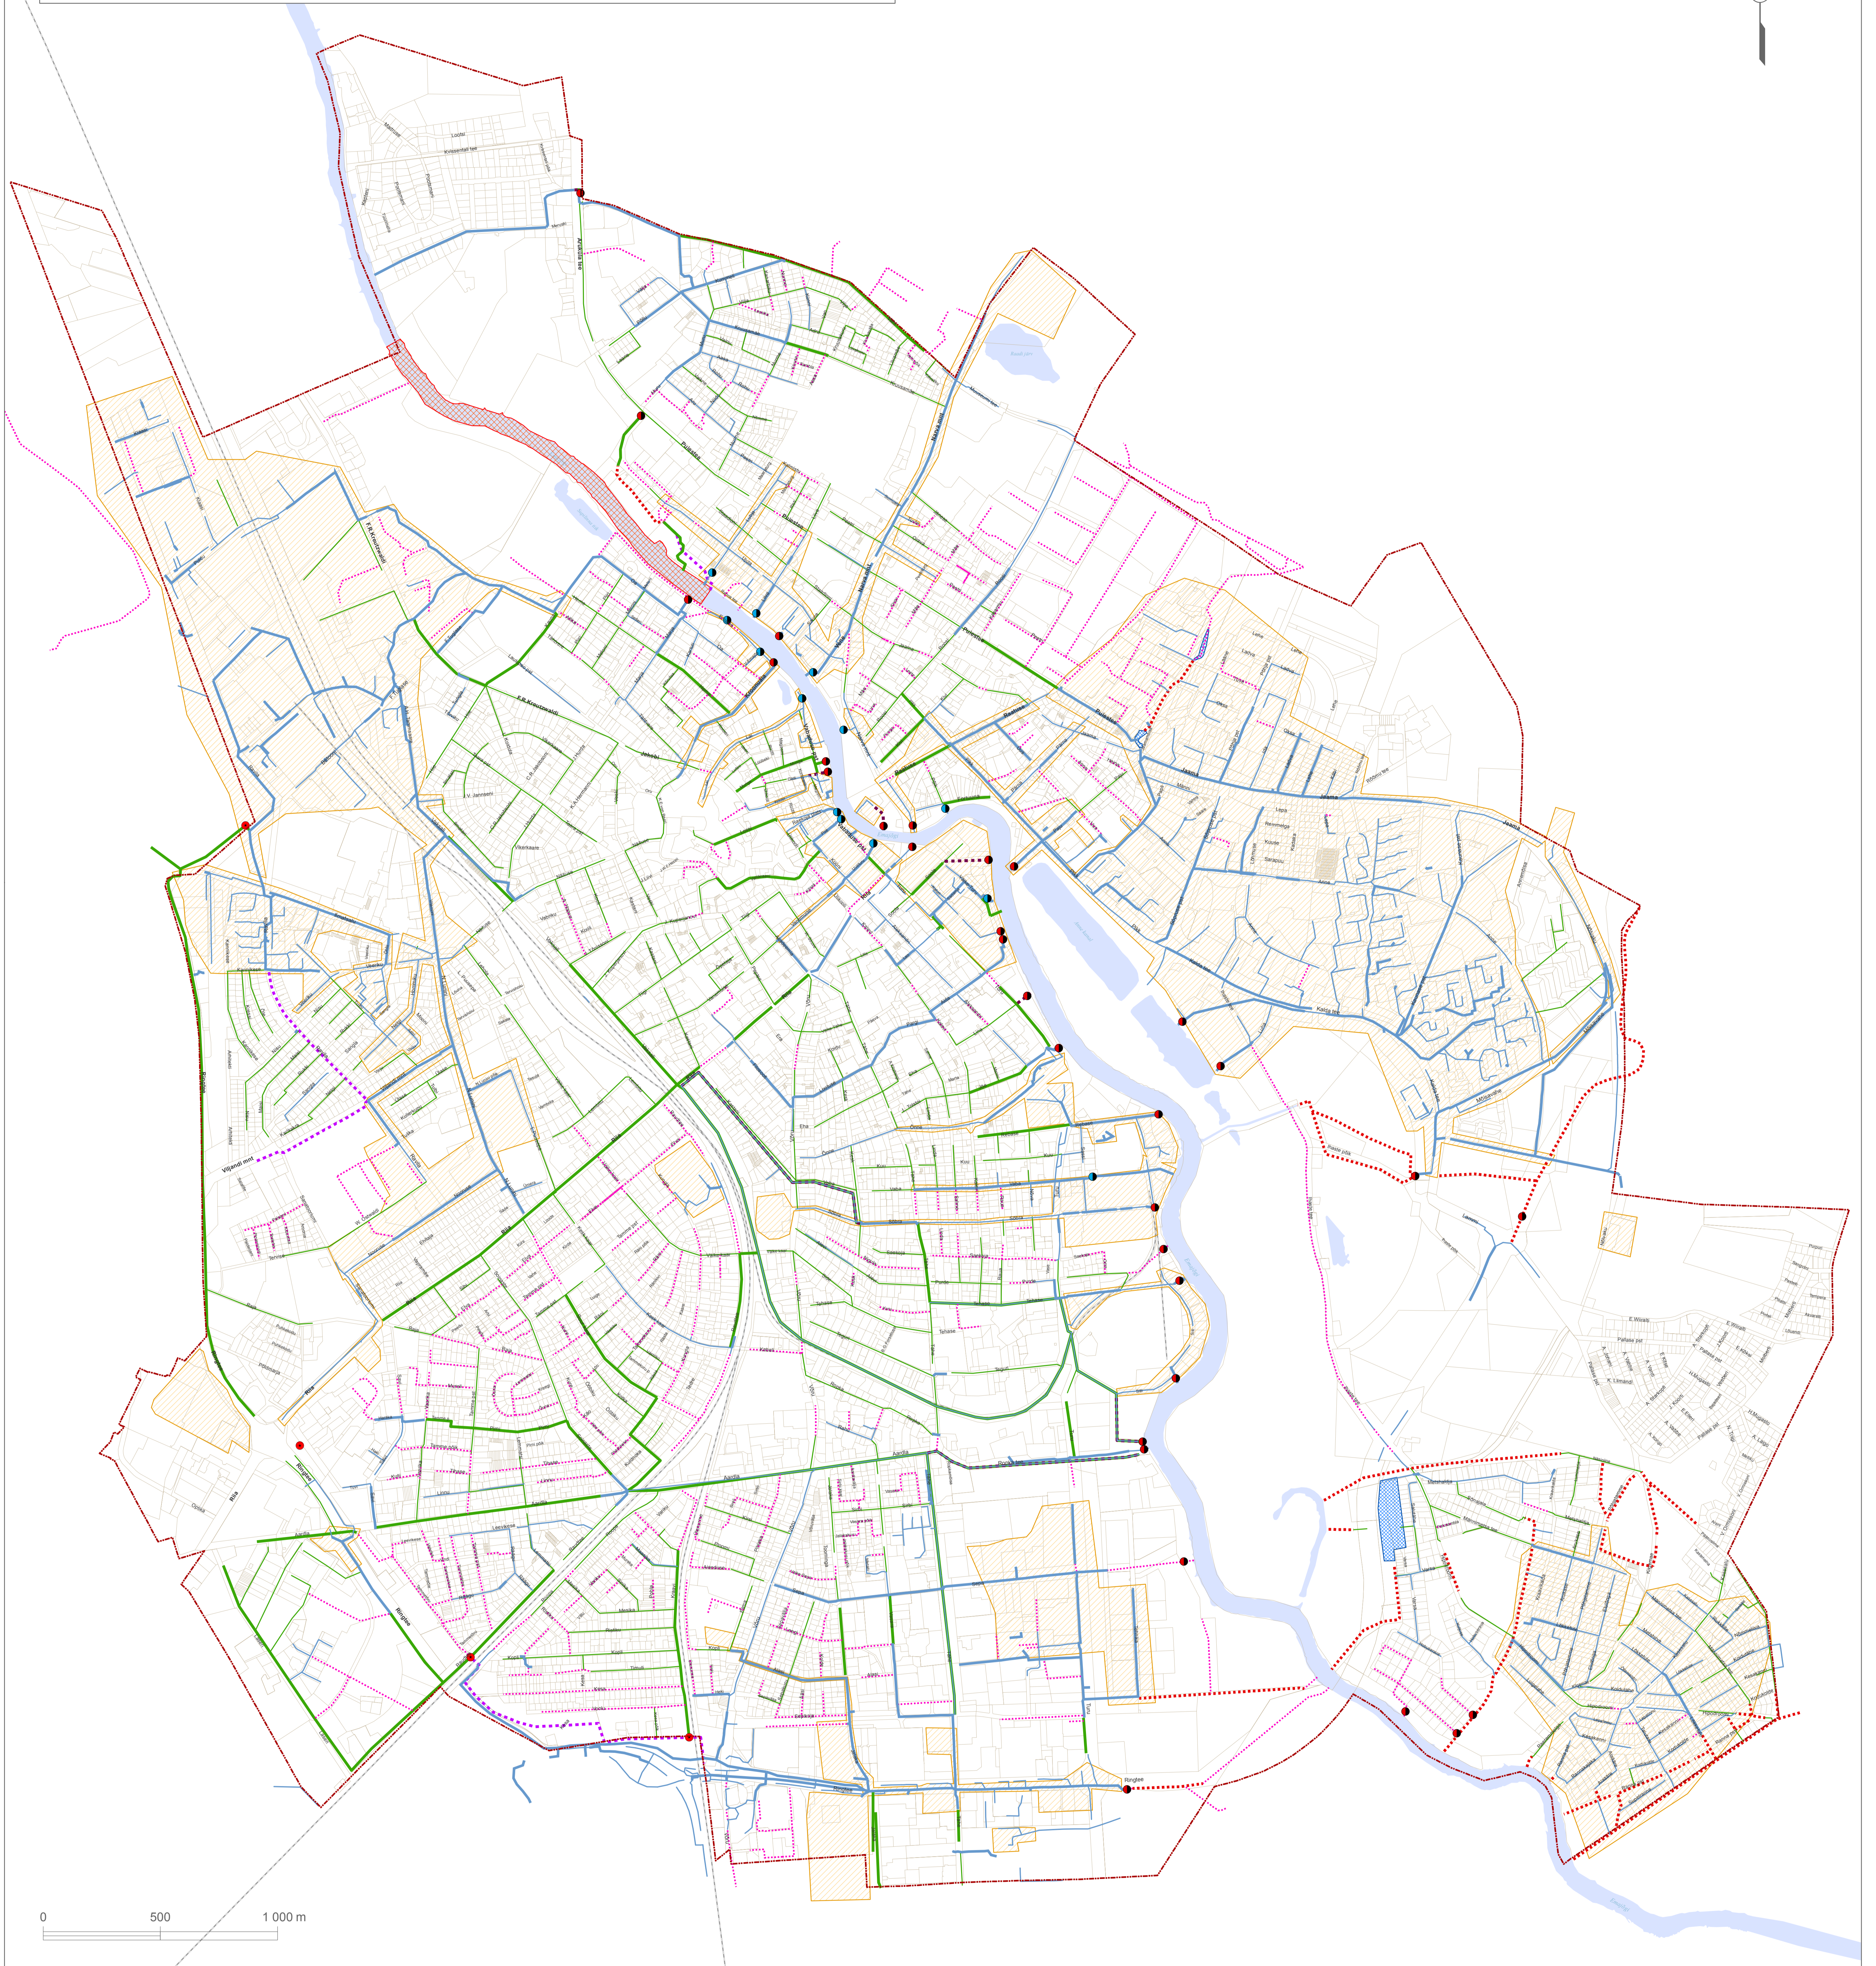

Leppemärgid

- linnapiir
- perspektiivne sademevee vooluhulgähtlusti
- perspektiivne sademeveepuhasti
- olemasolev sademeveepuhasti
- olemasolev sademevee magistraalitorustik >450 mm
- olemasolev sademeveetorustik <450 mm
- perspektiivne alternatiivtrass
- projekteeritud sademeveetorustik
- olemasolev ühisvoolne magistraalitorustik
- sademevee kanalisatsiooni haru
- olemasolev ühisvoolne magistraalitorustik (perspektiivne sajuveetorustik)
- perspektiivne kraav
- supelrandade mõjualad
- olemasolev setteala
- olemasolevad lahkuvoolse kanalisatsiooniga kaetud alad
- raudtee
- kinnistu piir
- veekogu

TARTU LINNA ÜLDPLANEERING



Pealkiri:

Sademevee kanalisatsioon

Koostaja:

Tartu Linnavalitsus LPMKO

Kuupäev:

1.03.2017

Joonise nr: 11

Mõõtkava: 1:10 000