


# KESKLINNA LINNAOSA

## LIIKLUSRAJATISTE ASUKOHAD JA LIIKUMISRUUMI KASUTAMISE PÕHIMÕTTED

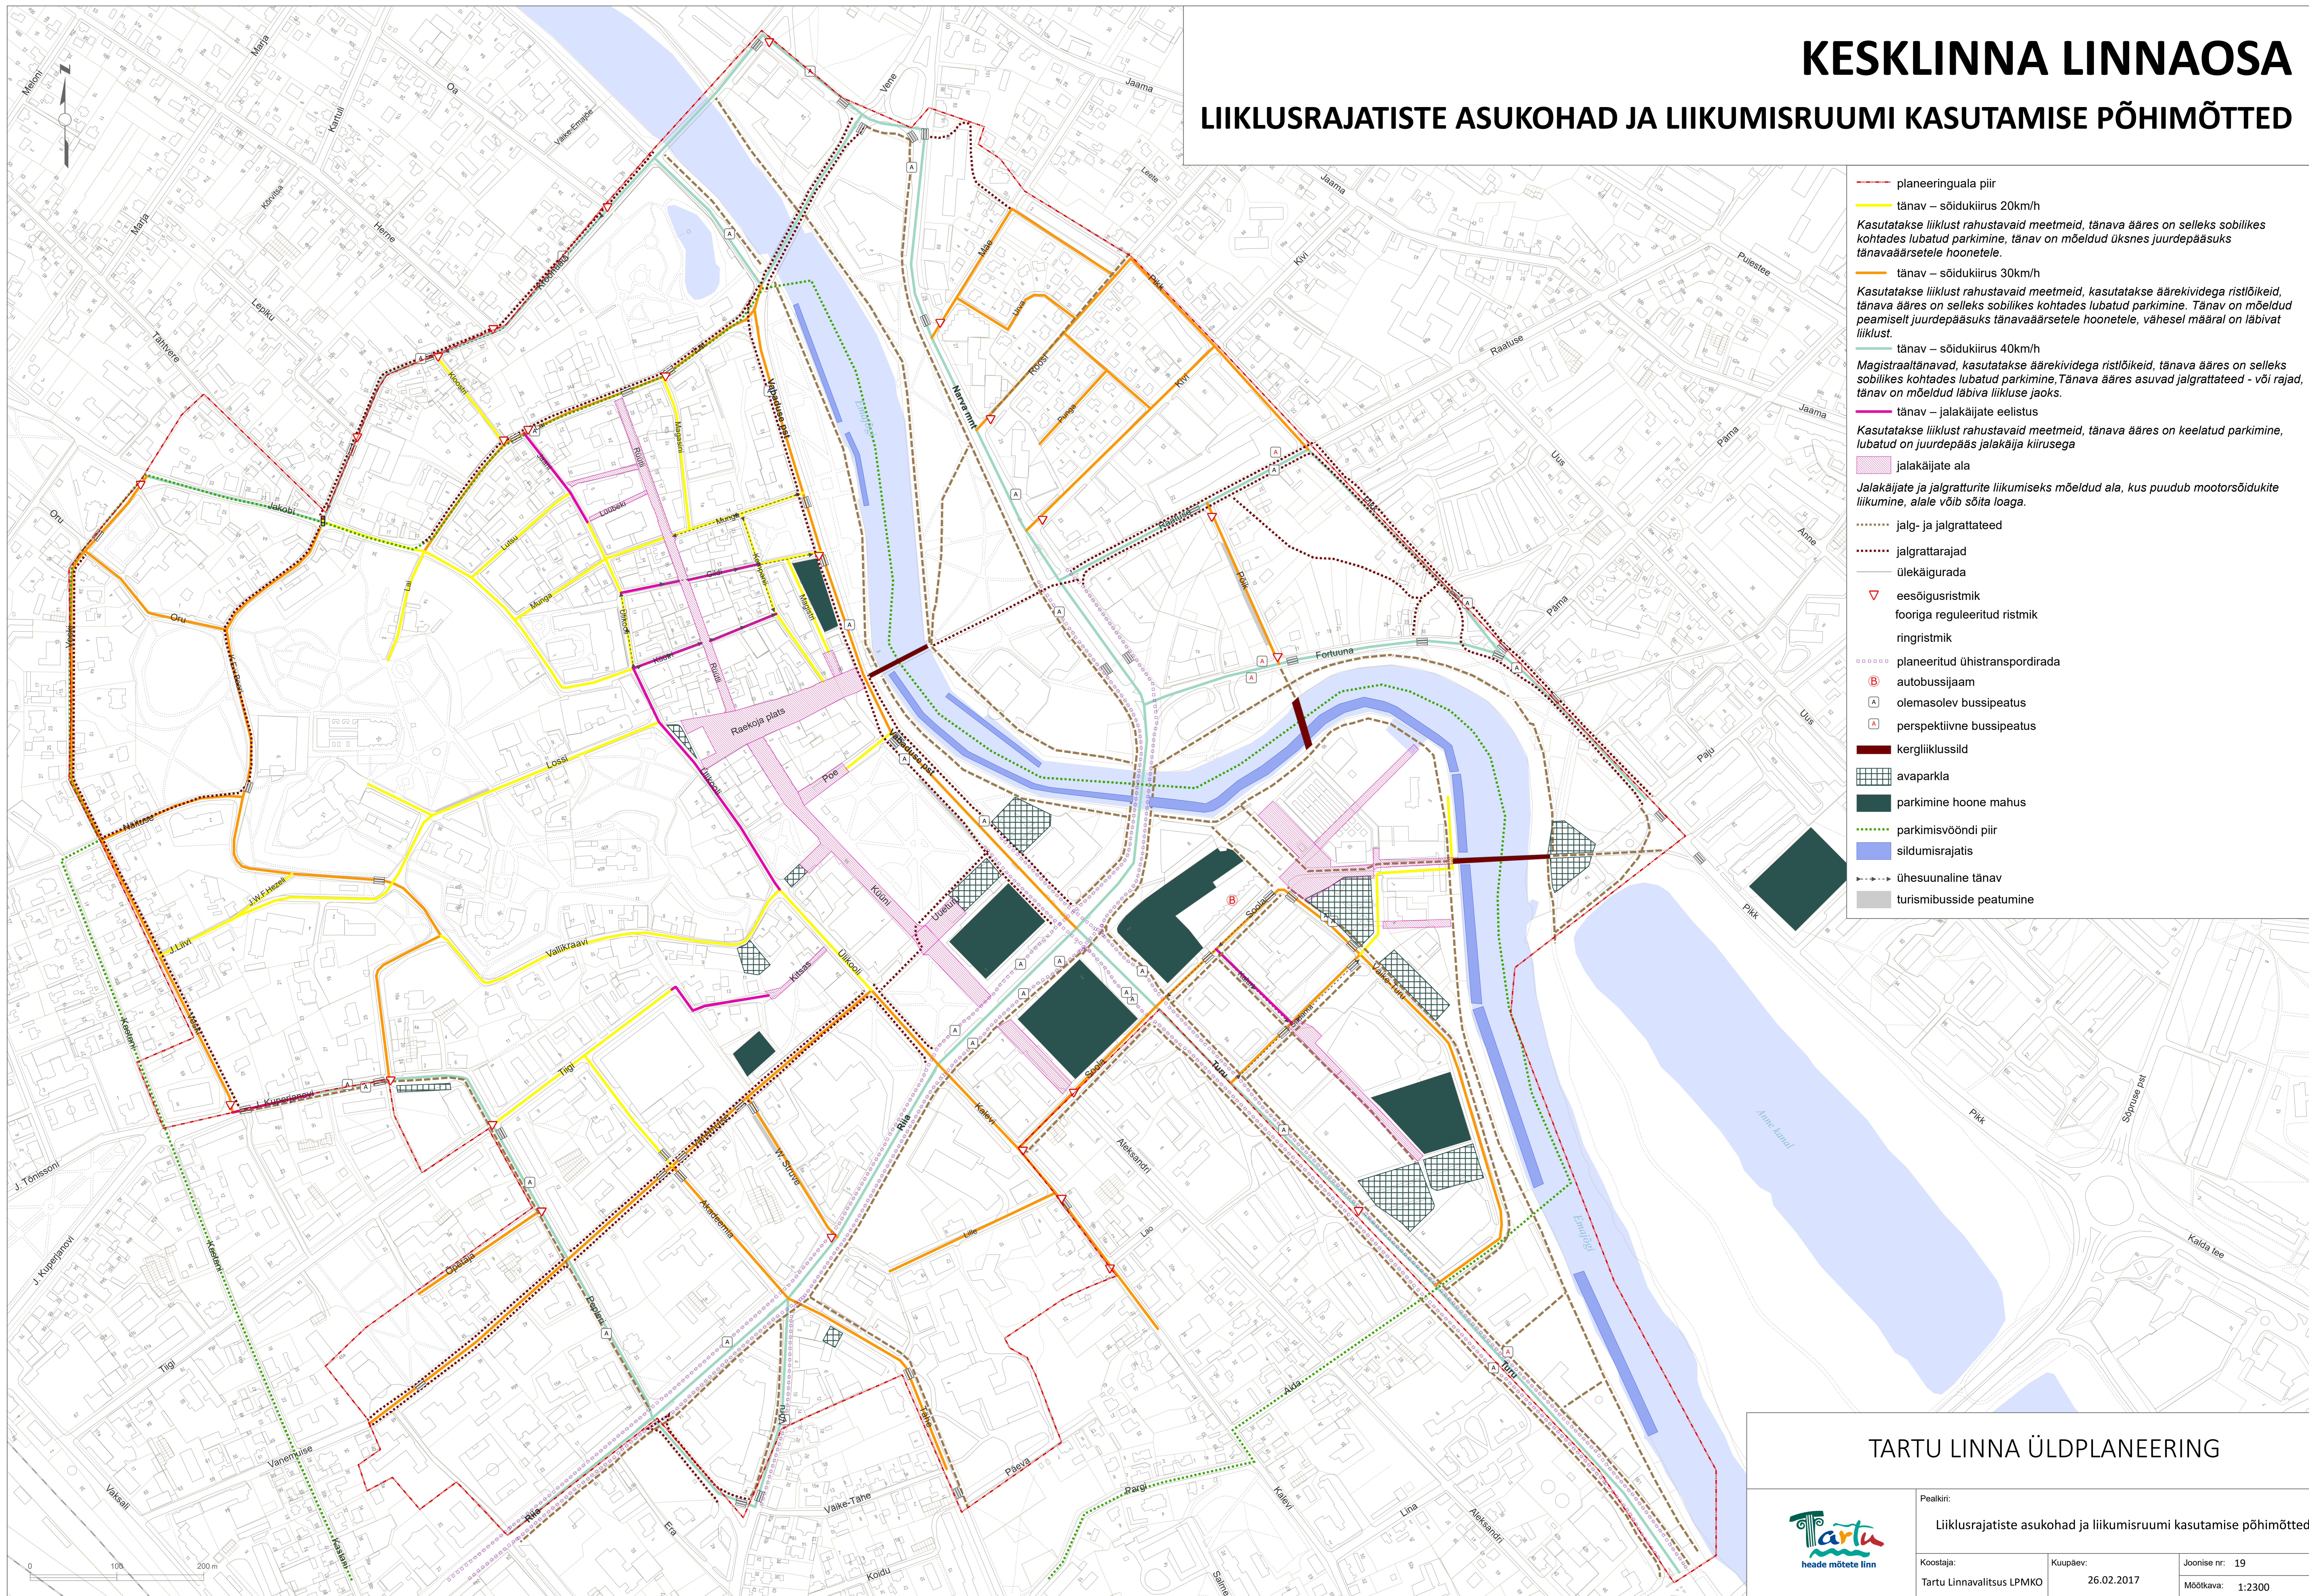

### TARTU LINNA ÜLDPLANEERING



|  |                     |                  |
|--|---------------------|------------------|
| Pealkiri: Liiklusrajatiste asukohad ja liikumisruumi kasutamise põhimõtted |                     |                  |
| Koostaja: Tartu Linnavalitsus LPMKO  | Kuupäev: 26.02.2017 | Joonise nr: 19   |
|  |                     | Mõõtkava: 1:2300 |