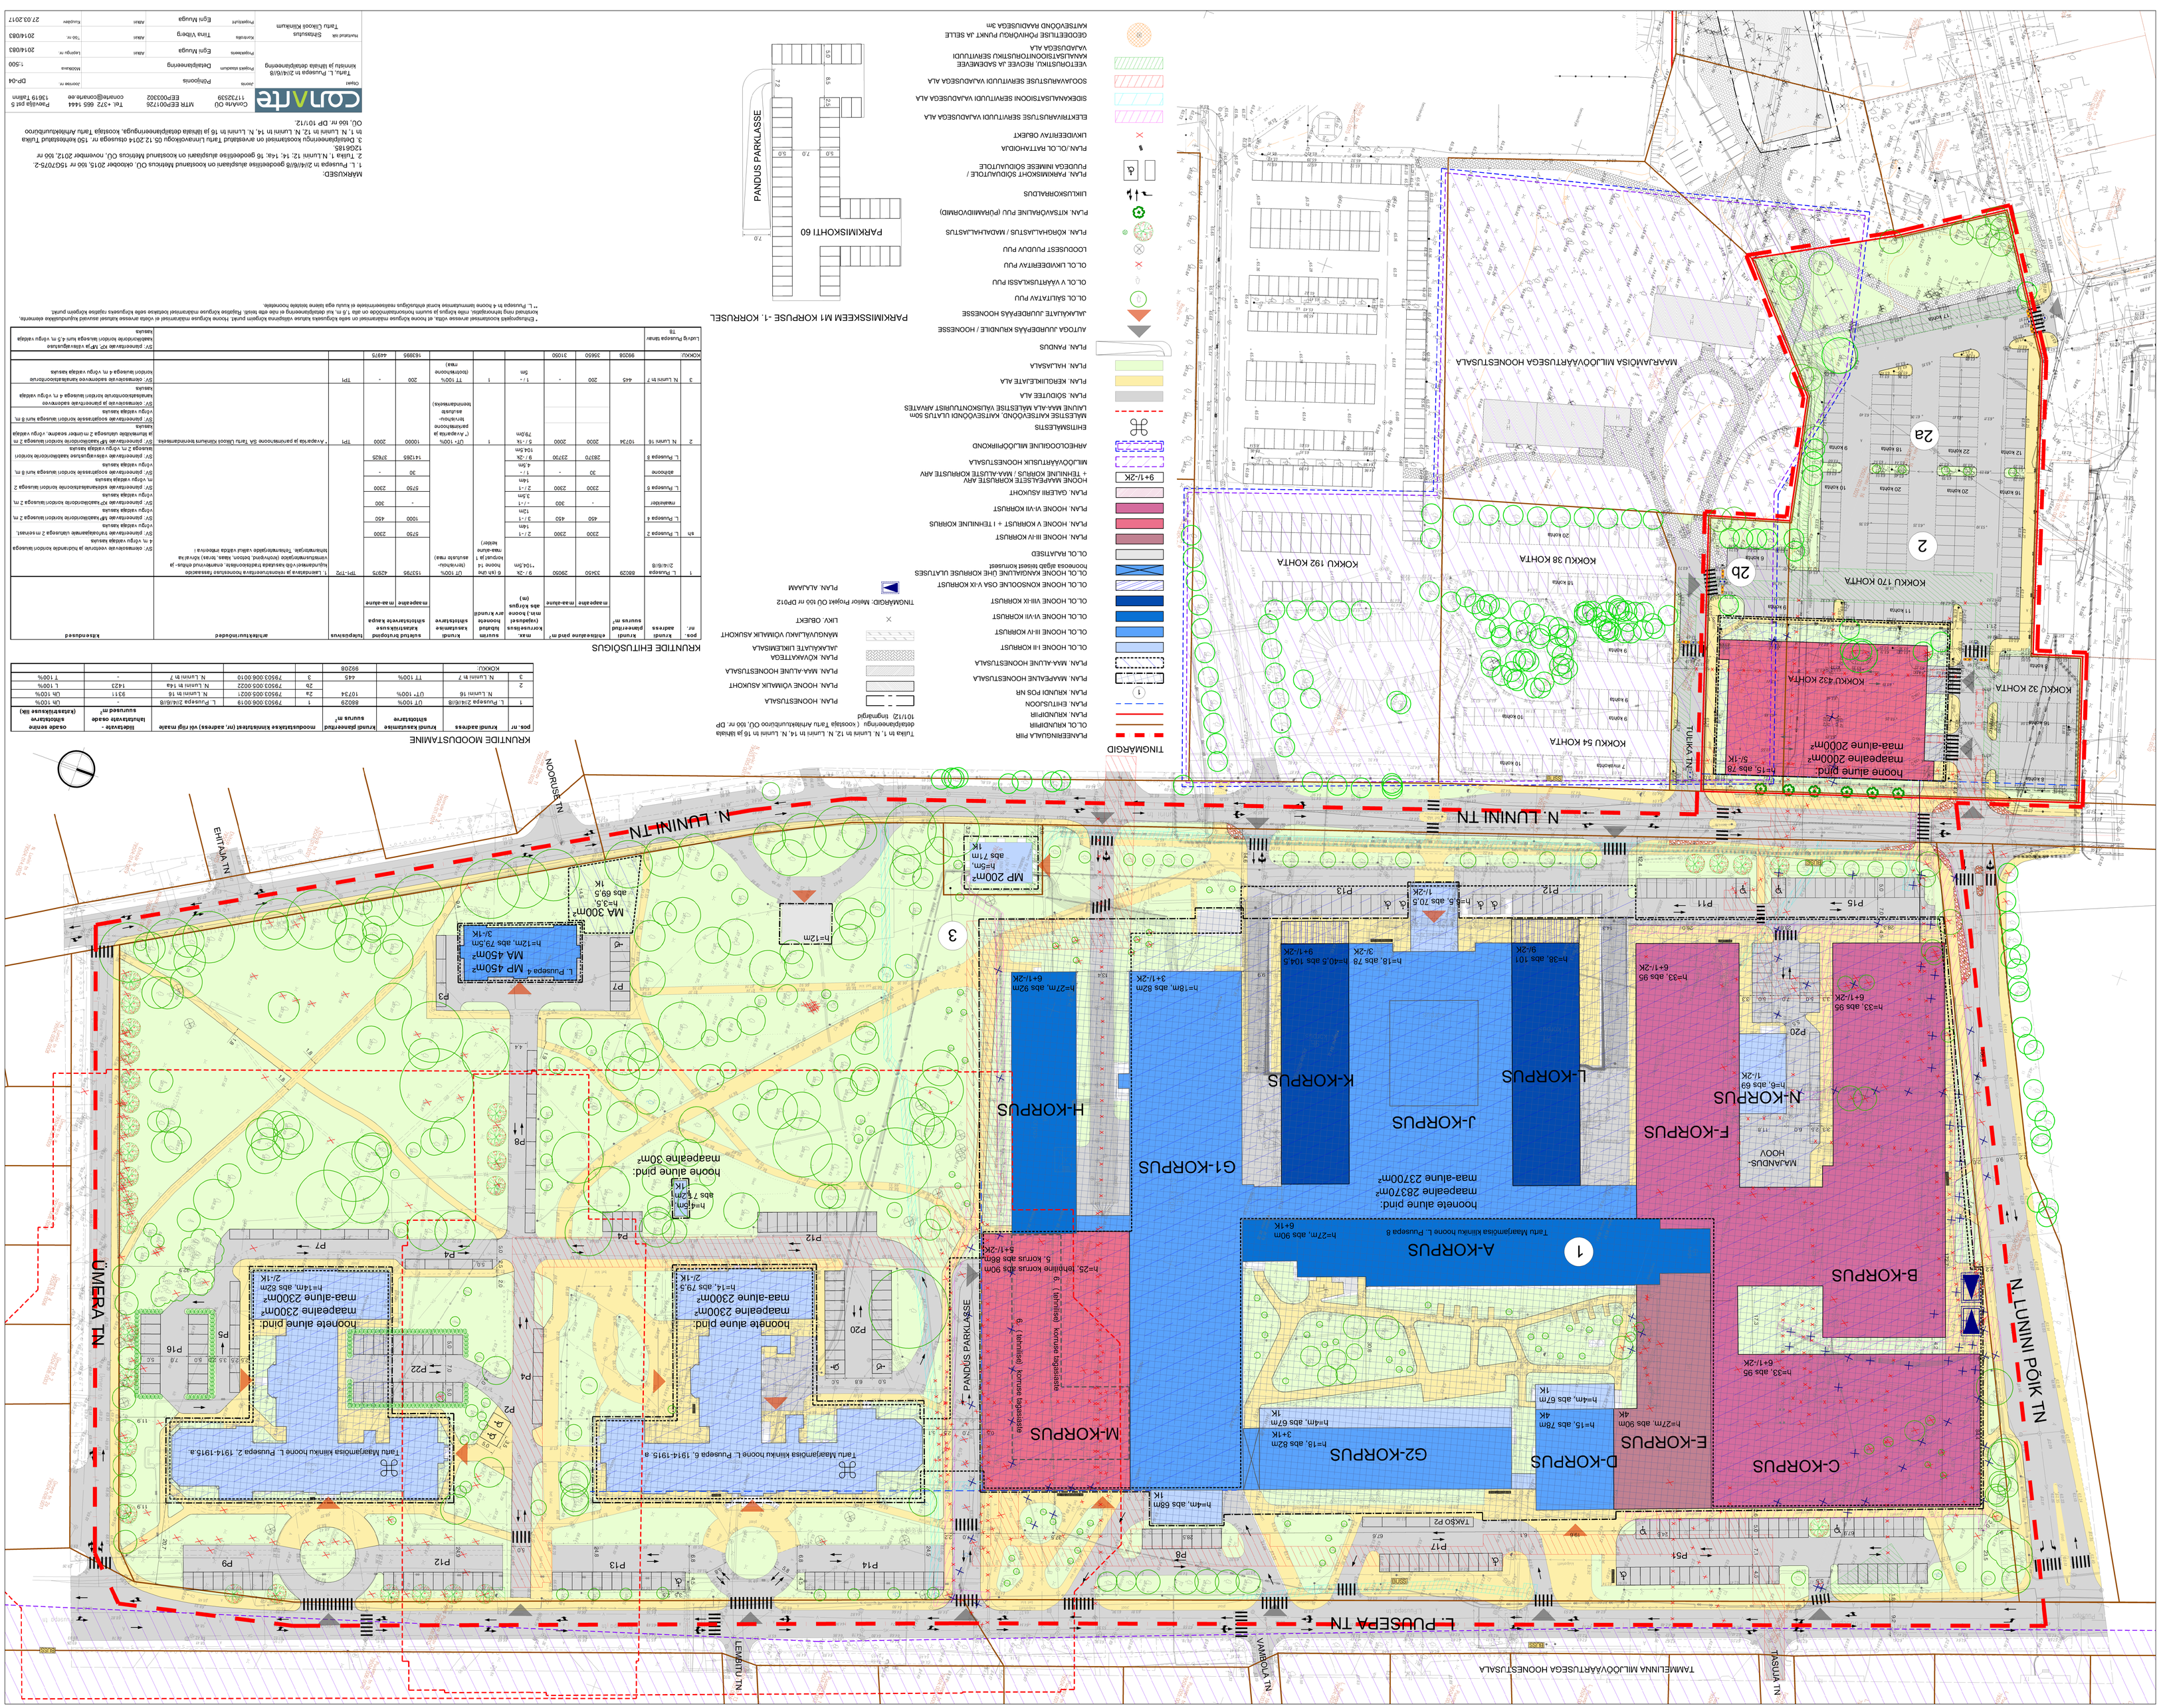

TINGMÄRGID

PLANEERIMISJOONE PIIR
OL.OL VAHIJOONE
PLAN. KRUNDIPIIR
PLAN. KRUNDI PÕS NR
PLAN. MAAPEALNE HOONESTUSALA
PLAN. MAA-ALUNE HOONESTUSALA
OL.OL HOONE I-II KORRUST
OL.OL HOONE II-III KORRUST
OL.OL HOONE III-IV KORRUST
OL.OL HOONE IV-VI KORRUST
OL.OL HOONE VIII-IX KORRUST
OL.OL HOONE KOGUALUNE OSA V-IX KORRUST
OL.OL HOONE KÕIGUALUNE UHE KORRUSE ULATUSES
hoonosta sõjab teostel kontuuril
OL.OL PLAANITUD
PLAN. HOONE III-IV KORRUST
PLAN. HOONE V KÕRGUST + I TEHNILINE KORRUS
PLAN. HOONE VI-VII KORRUST
PLAN. GAZEBII ASUKOHT
HOONE MAAPEALSETE KÕRGUSTE ARV + TEHNILISE KORRUSE MÄÄRATUD ARV
MILJOOVÄÄRTUSLIK HOONESTUSALA
ARHEOLOOGILINE MILJÖÖPIIRKOND
EHITISMAHTLÄSTIS
MÄLESTISE KAITSEVÖÖND, KAITSEVÖÖNDI ULATUS 50m
LAIUNE MÄÄRATUD MÄLESTISE VÄLISKONTUURIST ARVATES
PLAN. SÕIDUTEE ALA
PLAN. KERGLIIKLEJATE ALA
PLAN. HALJASALA
PLAN. PARDUS
AUTOGA JUURDEPÄÄS KRUNDILT / HOONESSE
JALAKÄIJATE JUURDEPÄÄS HOONESSE
OL.OL SALUTATAV PUU
OL.OL V VÄÄRTUSKLASSI PUU
OL.OL LIIKUDEERITAV PUU
LOODUSEST PUUDUV PUU
PLAN. KÕIGEHALJASTUS / MADALHALJASTUS
PLAN. KRUNDI PUU (PUUHAMIIDVORMID)
LIIKLUSKORRALDUS
PLAN. PARKIMISKOHT SÕIDUAUTOLE / PUUDEGA MIIMISE SÕIDUAUTOLE
PLAN./OL.OL RATTAHOIDJA
LIIKIDEERITAV OBJEKT
ELEKTRITARBIJUSE SERVITUUDI VAJADUSEGA ALA
SIDEKAAMLUSTAJASIOONI SERVITUUDI VAJADUSEGA ALA
SOOJAVARUSTUSE SERVITUUDI VAJADUSEGA ALA
KANALISATSIOONITORUSTIKU SERVITUUDI VAJADUSEGA ALA
VEETORUSTIKU, REOVEE JA SADEMEVEE
GEODEETILISE PÕHIVÕRGU PUNKT JA SELLE KAITSEVÖÖND RAADIUSEGA 3m

Tüüpa h 1, N. Luunin tn 12, N. Luunin tn 14, N. Luunin tn 16 ja Ihtlala detailplaneeringu (vastaja Tartu Ahtlahkutöötoja OÜ, töö nr. DP 101/12 lõpetatud

PLAAN. HOONESTUSALA
PLAAN. HOONE VÕIMALIK ASUKOHT
PLAAN. KÕVAKATTEGA JALAKÄIJATE LIIKLEMISALA
MÄNGUVÄLJAKU VÕIMALIK ASUKOHT
LIIKV. OBJEKT

TINGMÄRGID: Meloor Projekt OÜ töö nr DP012
PLAAN. ALAAMM

PARKIMISSKEEM M1 KORPUSE -1. KORRUSEL

KRUNTIDE EHITUSÕIGUS

nr.	pos. krundil	maapealne ehitusalune pind m²	maa-aluse ehitusalune pind m²	korruselisus (vajadusel abs kõrgus) (m)	max. ehitise kõrgus (m)	suurim lubatud hoone 1 maa-aluse korruse (maa-aluse) arv	suurim lubatud ehitise arv krundil	suurim lubatud hoone 1 maa-aluse korruse (maa-aluse) arv	maapealse osa ehitusalune pind m²	ühepereelamute suurus m²	liitpereelamute suurus m²	arhitektuurinõuded	Märkused
1	L. Puusepa 6	66029	31450	9 / -2k +10,5m	6 (sh üks hoone 1 korrusest ja maa-aluse korrus)	(U/ 100%	153795	42975	1PH-1*2			1. Lähtuntakse ja rajatavate/rekonstrueeritavate hoonestusala lähtejoontest. Täiendavalt võib arhitektuurijuhend määrata ehitus- ja vormiloomeõigusega isiku/asutuse (tööorgan), kelle kaasabil tuvastatakse, kinnitatakse ja/või arendatakse ja täpsustatakse ehitusõigust. Täiendavalt võib arhitektuurijuhend määrata ehitusõigusega alla jäävate ehitiste ja rajatiste asukohad, arvud, mõõtmed, kujundus, materjalid, värvid, ehitusjoonised,