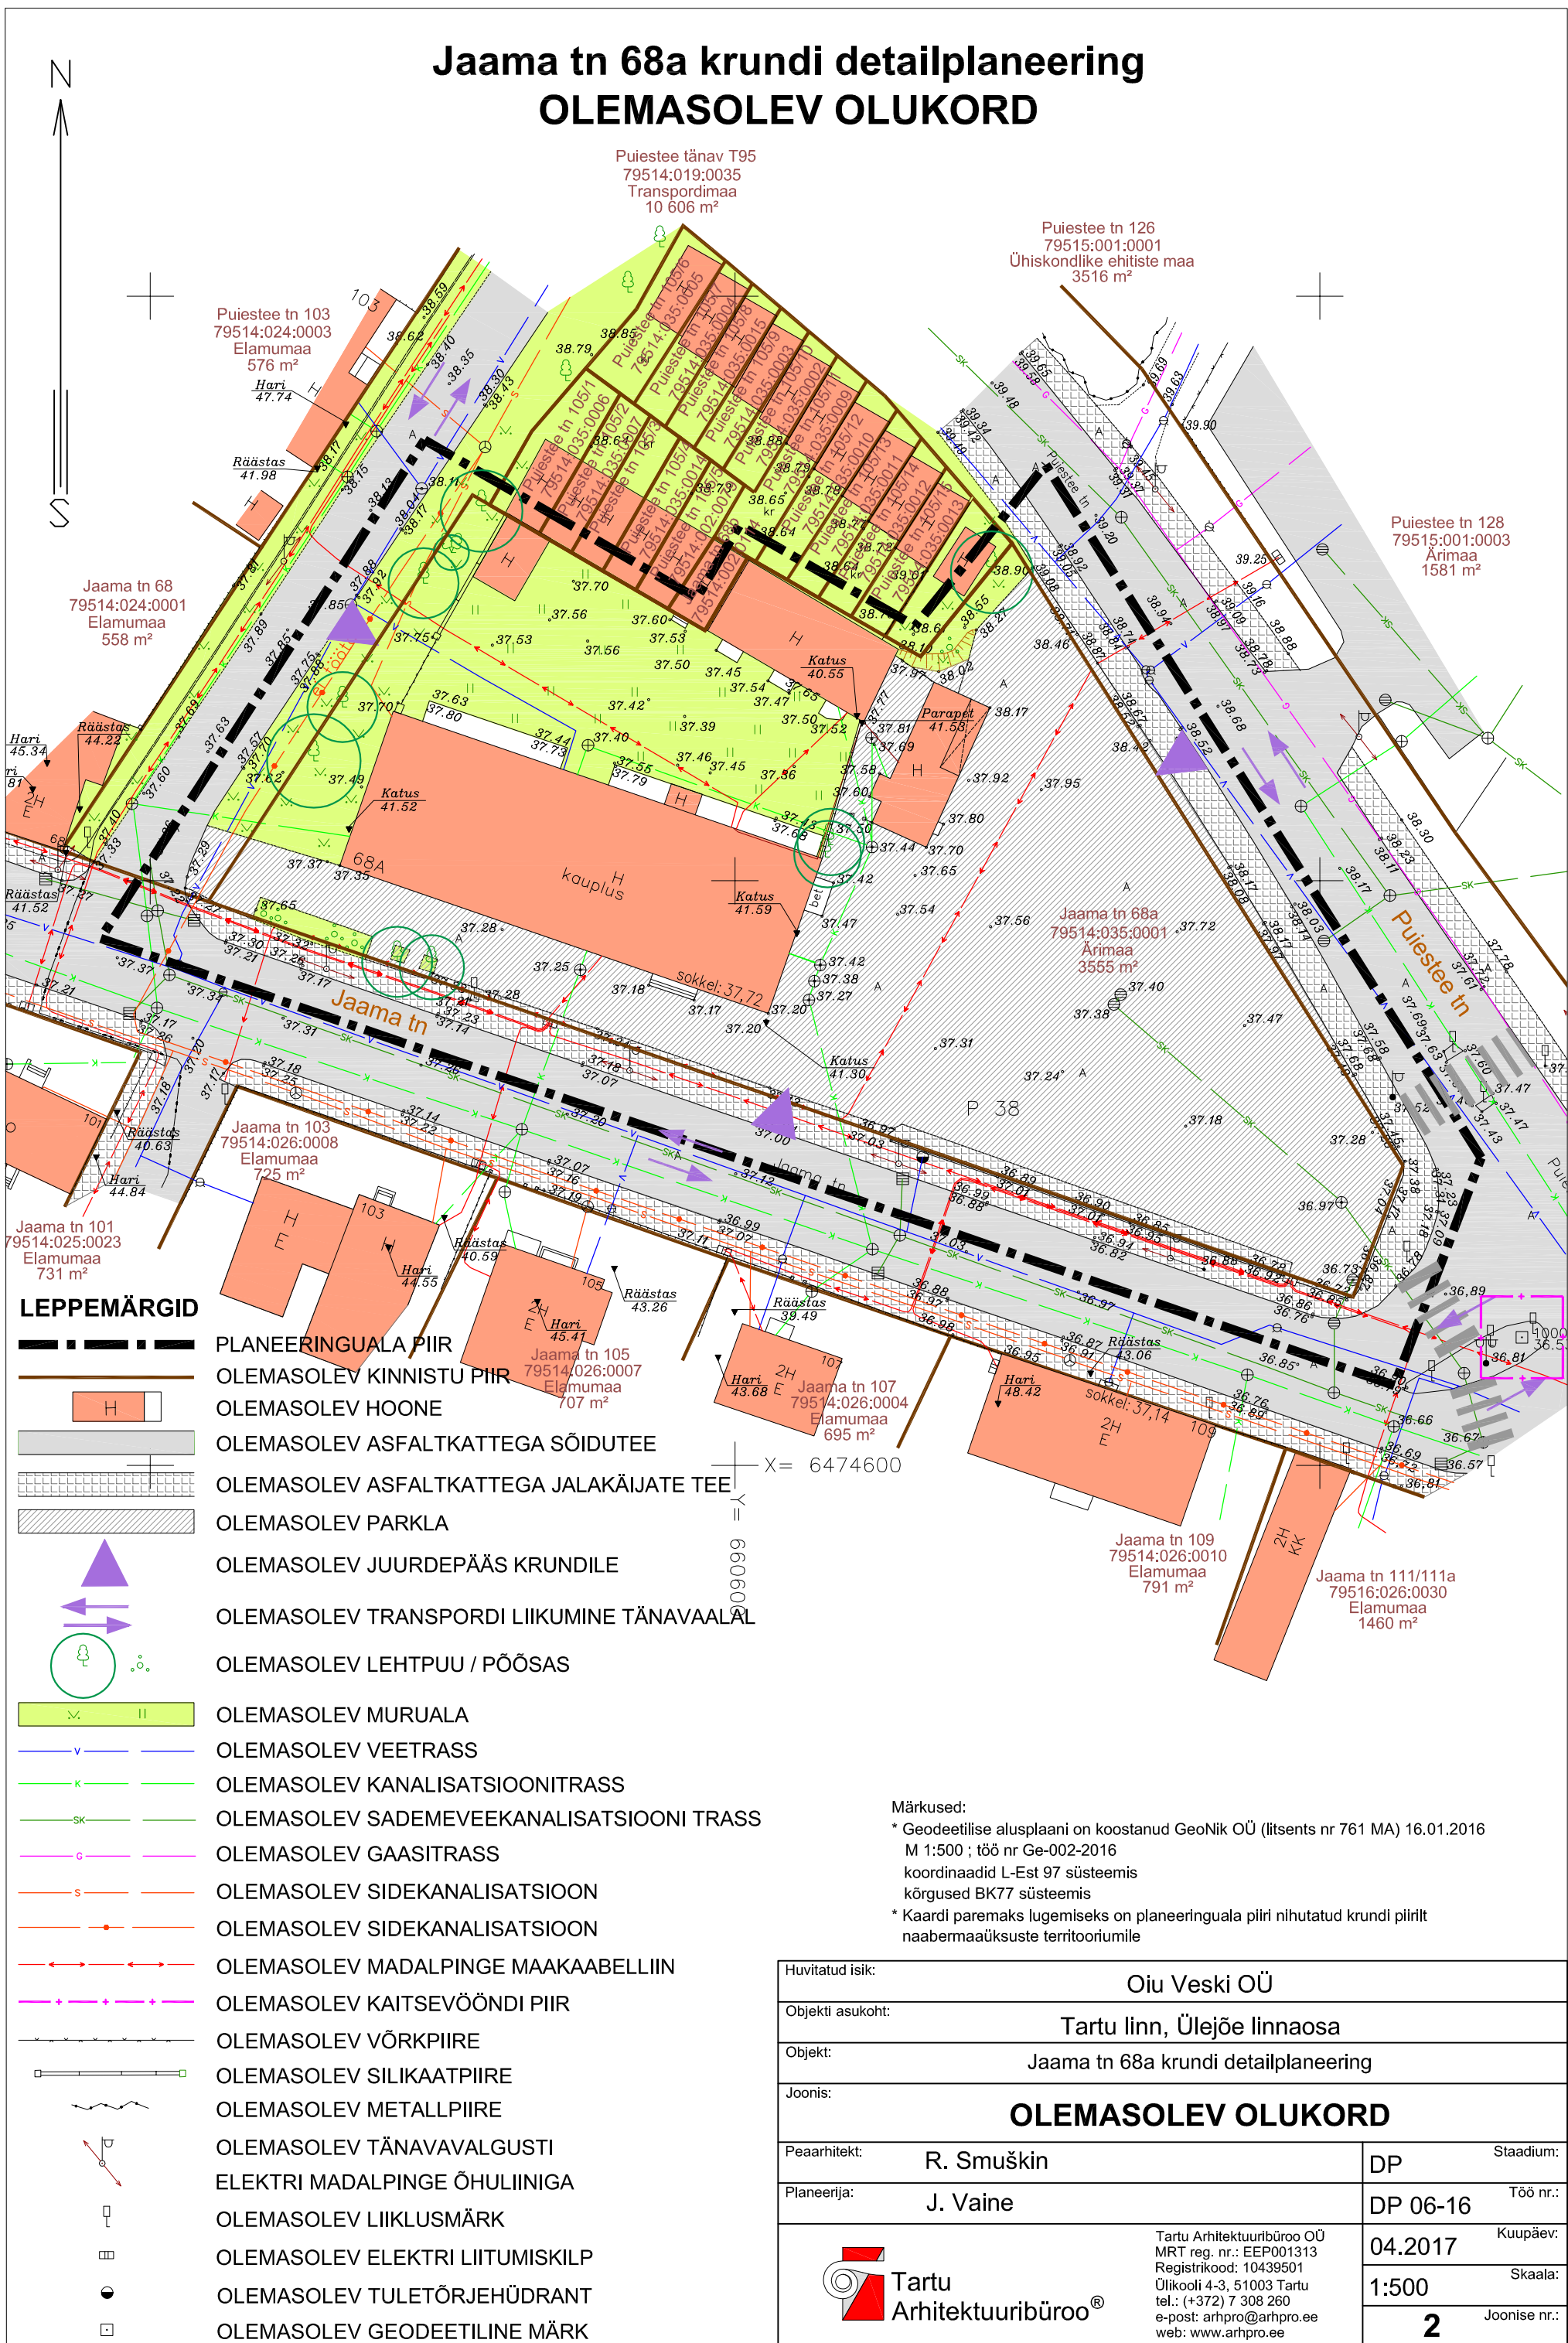

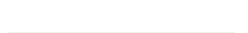
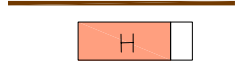
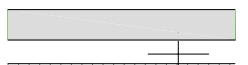
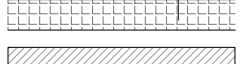




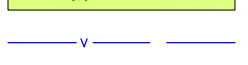





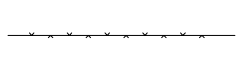
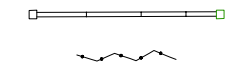
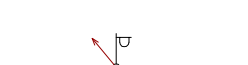
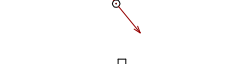
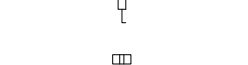
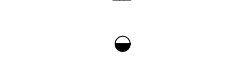
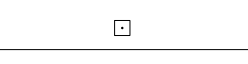



# Jaama tn 68a krundi detailplaneering OLEMASOLEV OLUKORD



## LEPPEMÄRGID

-  PLANEERINGUALA PIIR
-  OLEMASOLEV KINNISTU PIIR
-  OLEMASOLEV HOONE
-  OLEMASOLEV ASFALKATTEGA SÕIDUTEE
-  OLEMASOLEV ASFALKATTEGA JALAKÄIJATE TEE
-  OLEMASOLEV PARKLA
-  OLEMASOLEV JUURDEPÄÄS KRUNDILE
-  OLEMASOLEV TRANSPORDI LIIKUMINE TÄNAVAALAL
-  OLEMASOLEV LEHTPUU / PÕÖSAS
-  OLEMASOLEV MURUALA
-  OLEMASOLEV VEETRASS
-  OLEMASOLEV KANALISATSIOONITRASS
-  OLEMASOLEV SADEMEVEEKANALISATSIOONI TRASS
-  OLEMASOLEV GAASITRASS
-  OLEMASOLEV SIDEKANALISATSIOON
-  OLEMASOLEV SIDEKANALISATSIOON
-  OLEMASOLEV MADALPINGE MAAKAABELLIIN
-  OLEMASOLEV KAITSEVÕÖNDI PIIR
-  OLEMASOLEV VÕRKPIIRE
-  OLEMASOLEV SILIKAATPIIRE
-  OLEMASOLEV METALLPIIRE
-  OLEMASOLEV TÄNAVAVALGUSTI
-  ELEKTRI MADALPINGE ÕHULIINIGA
-  OLEMASOLEV LIIKLUSMÄRK
-  OLEMASOLEV ELEKTRI LIITUMISKILP
-  OLEMASOLEV TULETÕRJEHÜDRANT
-  OLEMASOLEV GEODEETILINE MÄRK

X = 6474600

Y = 6609099

### Märkused:

- \* Geodeetilise alusplaani on koostanud GeoNik OÜ (litsents nr 761 MA) 16.01.2016
- M 1:500 ; töö nr Ge-002-2016
- koordinaadid L-Est 97 süsteemis
- kõrgused BK77 süsteemis
- \* Kaardi paremaks lugemiseks on planeeringuala piiri nihutatud krundi piirilt naabermaüksuste territooriumile

Huvitatud isik:	Oiu Veski OÜ	
Objekti asukoht:	Tartu linn, Ülejõe linnaosa	
Objekt:	Jaama tn 68a krundi detailplaneering	
Joonis:	<b>OLEMASOLEV OLUKORD</b>	
Peaarhitekt:	R. Smuškin	Stadium:
Planeerija:	J. Vaine	DP
		DP 06-16
		04.2017
		1:500
		2
		Töö nr.:
		Koopäev:
		Skaala:
		Joonise nr.:



Tartu Arhitektuuribüroo OÜ  
MRT reg. nr.: EEP001313  
Registrikood: 10439501  
Ülikooli 4-3, 51003 Tartu  
tel.: (+372) 7 308 260  
e-post: arhpro@arhpro.ee  
web: www.arhpro.ee